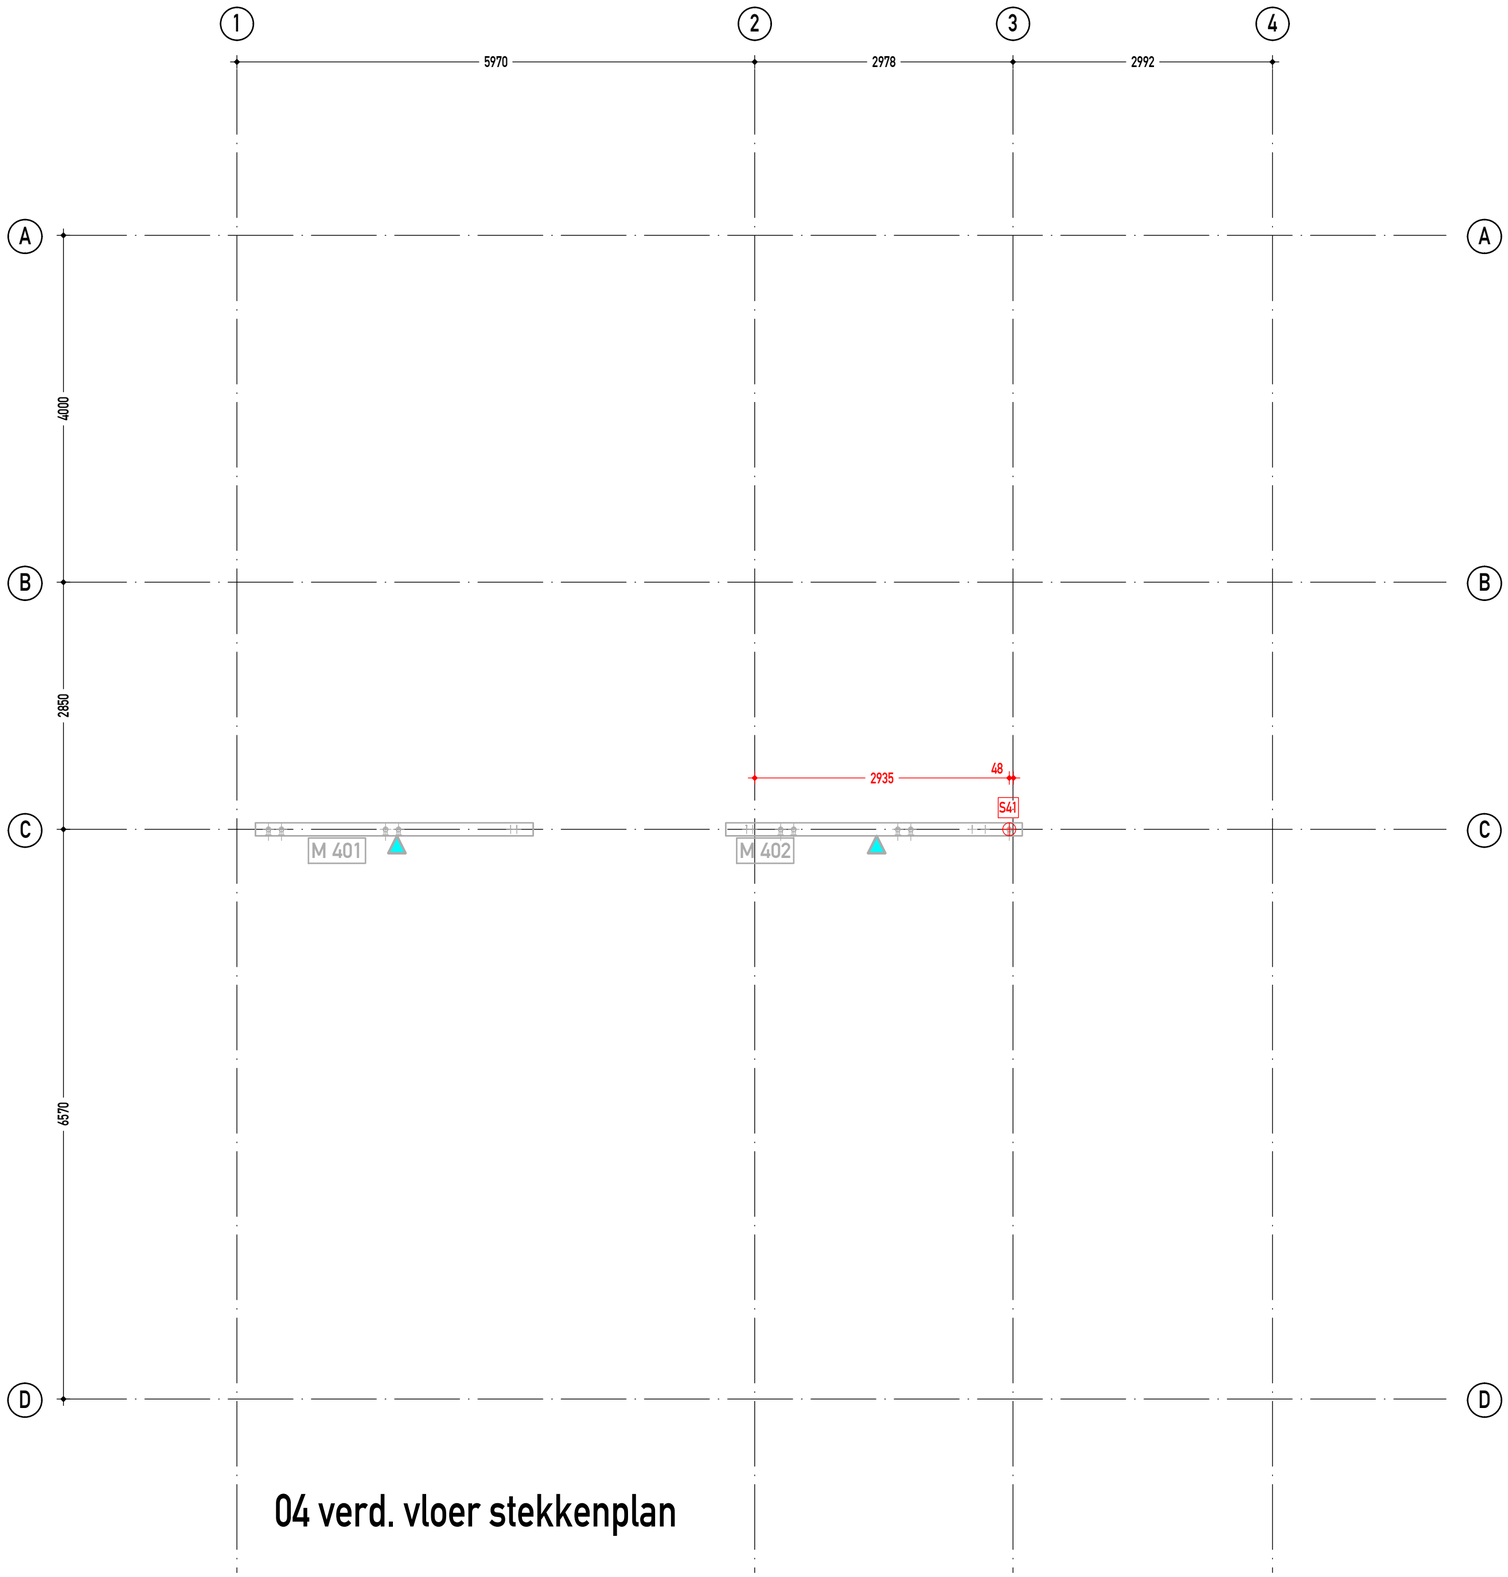

04 verd. vloer stekkenplan

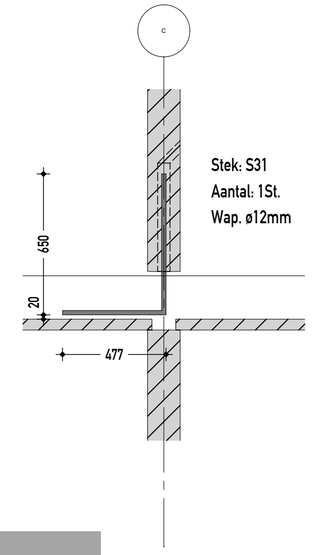

5.1, 2, e

Massieve wanden
Stortzijde
Merk
Lengte x hoogte [m]
Gewicht [kg]

Akkoord voor productie
Naam: _____
Datum: _____
Handtekening:
AMS Construction BV

Akkoord voor productie
Naam: _____
Datum: _____
Handtekening:
...

Holle wanden
Stortzijde
Merk
Lengte x hoogte [m]
Gewicht [kg]

PROJECT Woning centrumeiland 5.1, 2, e 08-05
BOUWPLAATS ...
AANNEMER 5.1, 2, e
ONDERDEEL Stekkenplan 03 verd. vloer

Kolommen

Aanduiding merk is stortzijde
Merk
Lengte x hoogte [m]
Gewicht [kg]

Datum	14-6-2023	Projectnr.:	23062
Tekenaar	BM	Betreft	Stekkenplan
Schaal	1:20/1:50	Status	Voorlopig
Formaat	A2	Tekening nr.	32

Balken

Aanduiding merk is vooraanzicht balk
Merk
Lengte x hoogte [m]
Gewicht [kg]

Revisie	Datum	Bewerkt	Opmerking

Massieve vloeren

Aanduiding merk is stortzijde
Merk
Lengte x hoogte [m]
Gewicht [kg]

5.1, 2, e

Op alle opdrachten zijn van toepassing de regeling van de verhouding tussen opdrachtgever en adviserend Ingenieursbureau DNR 2011 herzien (juli 2013).