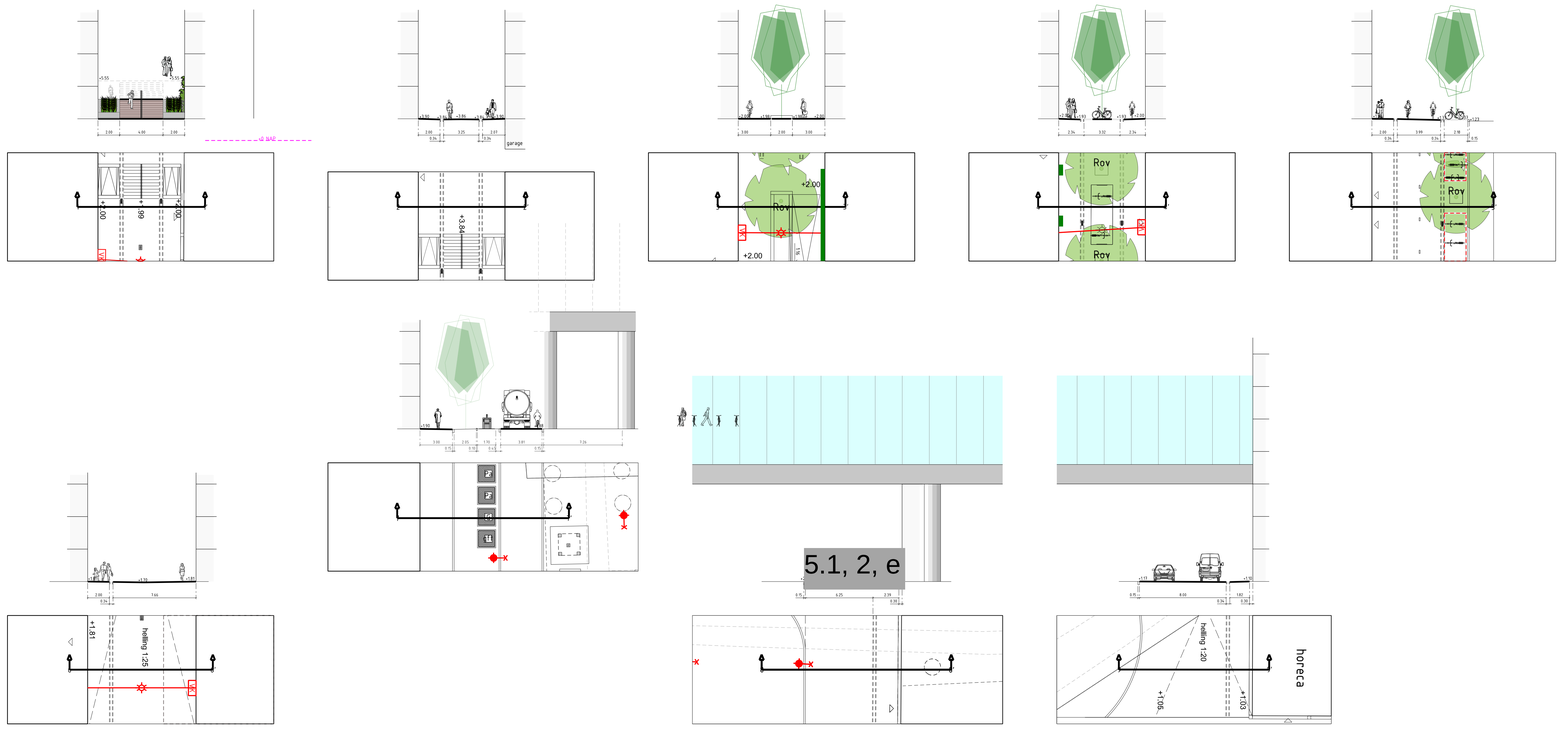

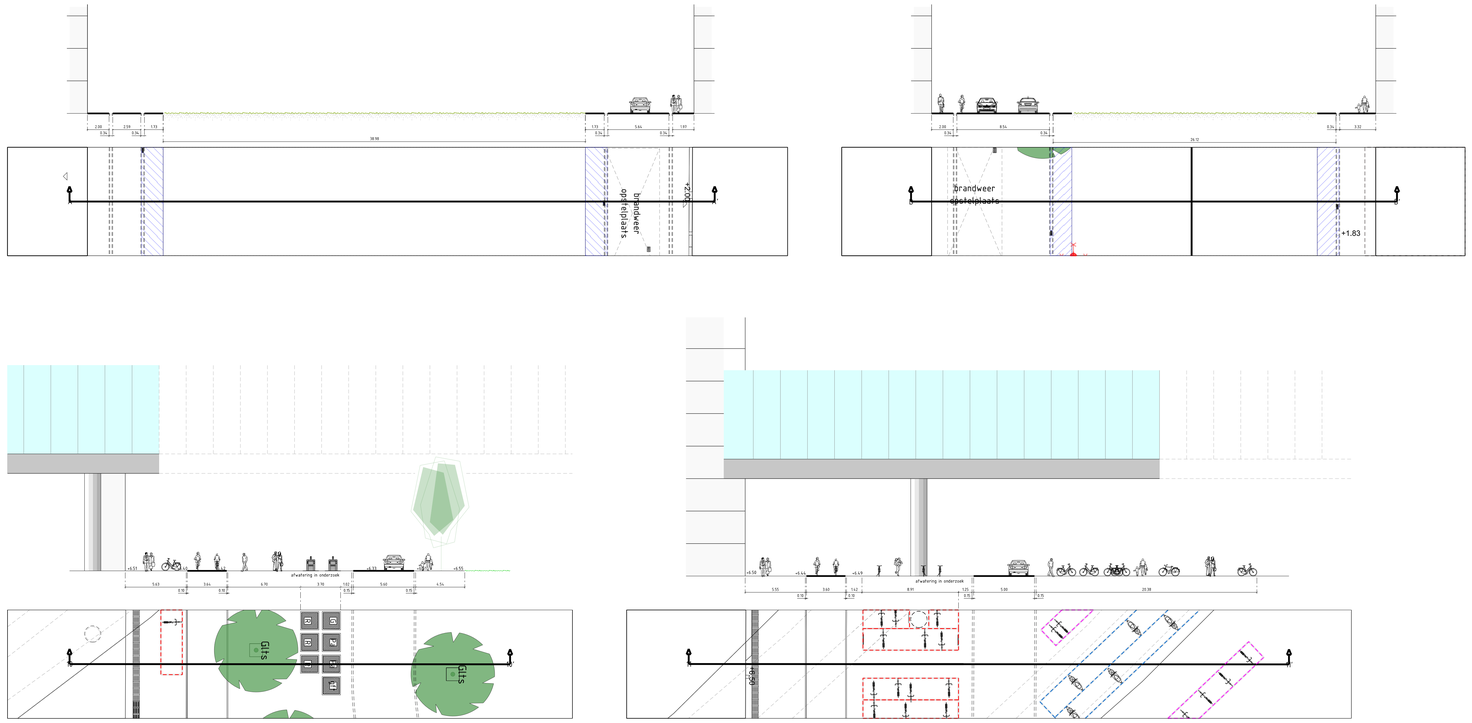

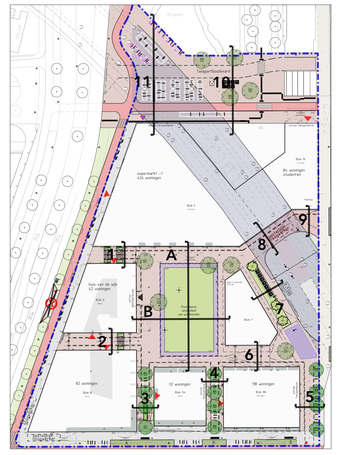

Gemeente Amsterdam
Ruimte & Duurzaamheid

Sloterdijk Centrum

Product	**DO concept Kavel O**		
Variant	**Profielen**		
Status			
Opdracht		Datum	**07-07-2022**
Ontwerper		Revisie	
Tekenaar	5.1, 2, e	Schaal	**1:200**
Projectnr.		Formaat	**A0**
Bestand	201201_Kavel O_BASISKAART.dgn		
Model	PLOT_Profielen-Blad 1		

© Gemeente Amsterdam Auteursrechten voorbehouden

Geplot door : NLCS-standaard Datum plot : 7-7-2022