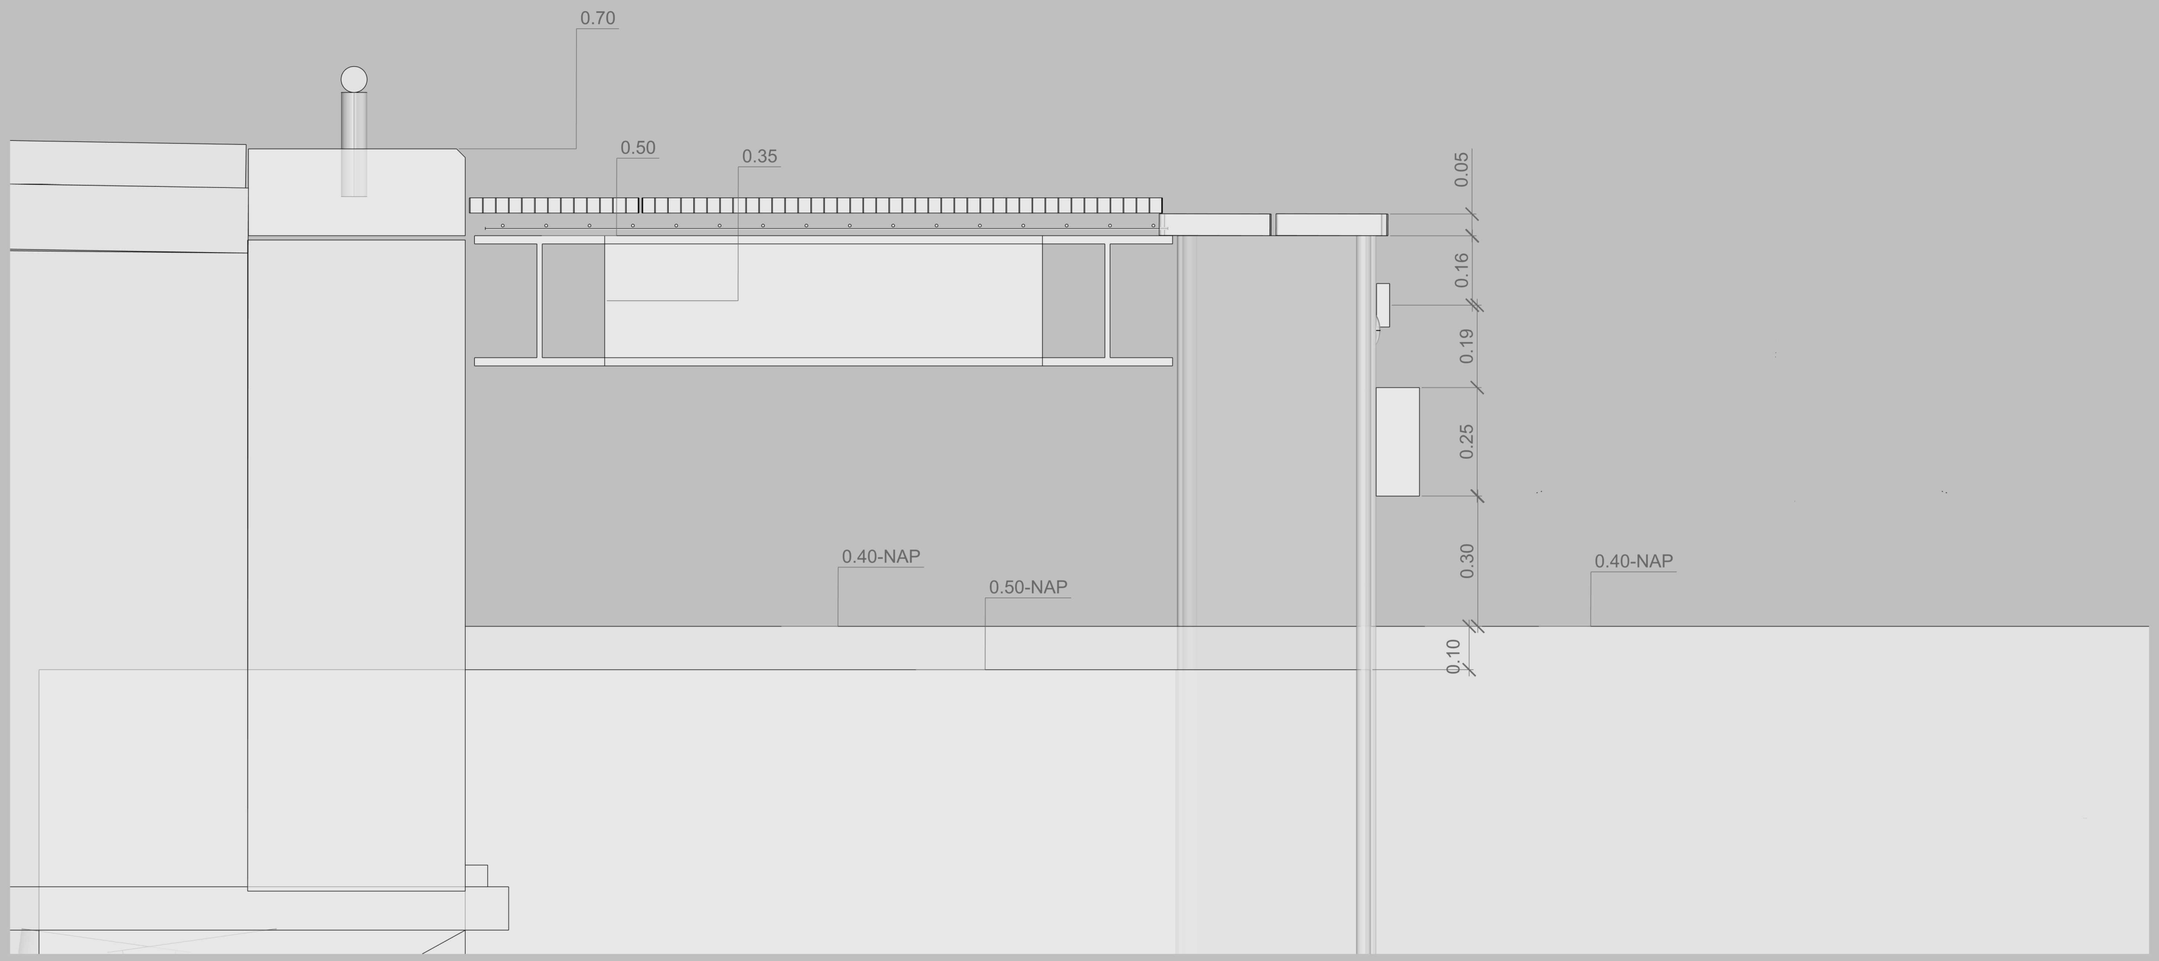

Gemeente Amsterdam
Ruimte & Duurzaamheid

Product	Singel 0401 Veiligheidsconstructie profiel		
Variant			
Status			
Opdracht	gemeente Amsterdam	Datum	21-02-2021
Ontwerper	5.1.2.e	Revisie	
Tekenaar	5.1.2.e	Schaal	
Projectnr.		Formaat	A2
Bestand			
Model			

© Gemeente Amsterdam Auteursrechten voorbehouden