
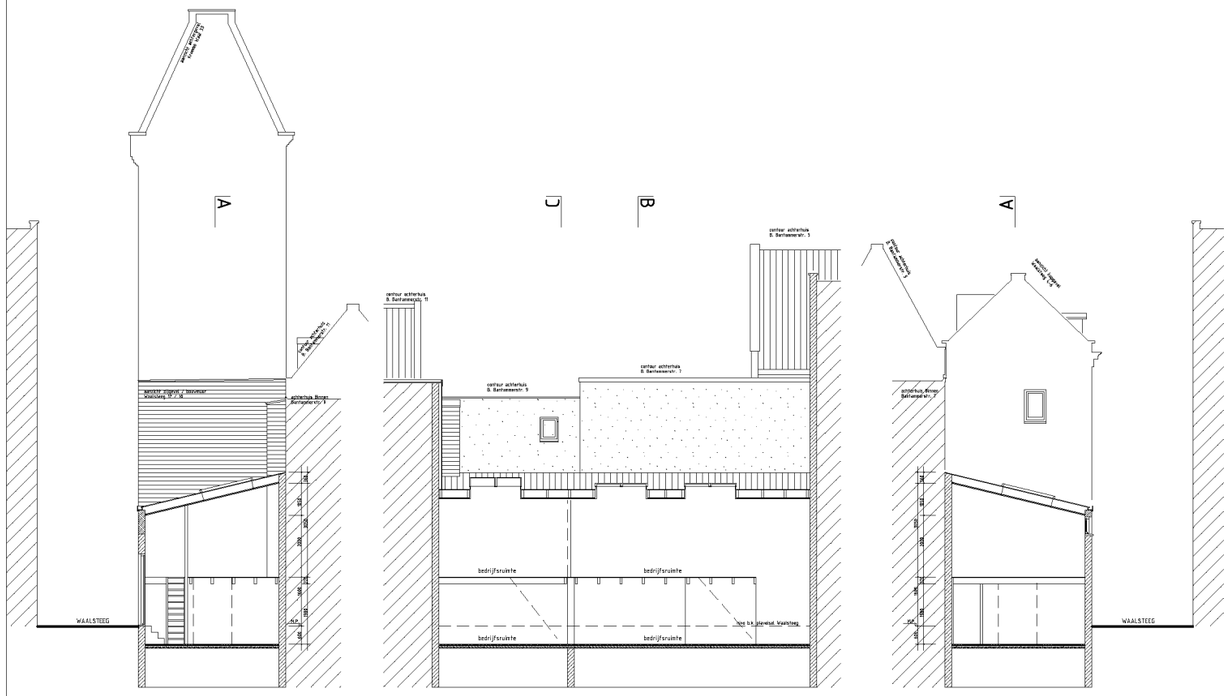



DOORSNEDE C

LANGSDOORSNEDE A


DOORSNEDE B

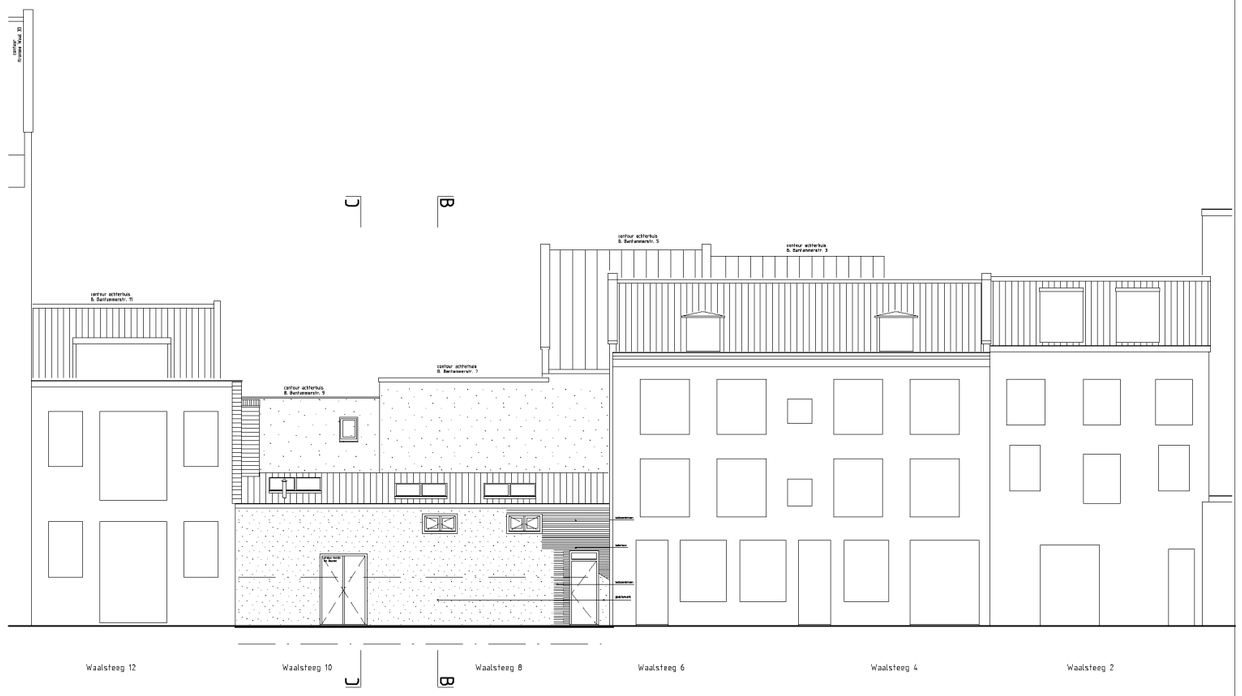


AANZICHT VOORGEVEL

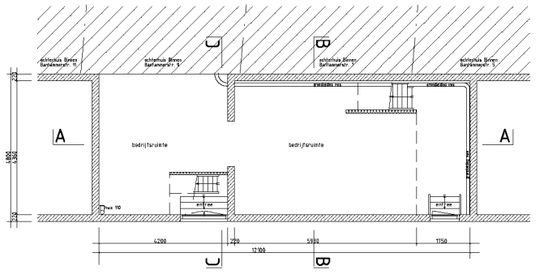


PARTERRE nivo = b.k. vloer parterre = 600-MP

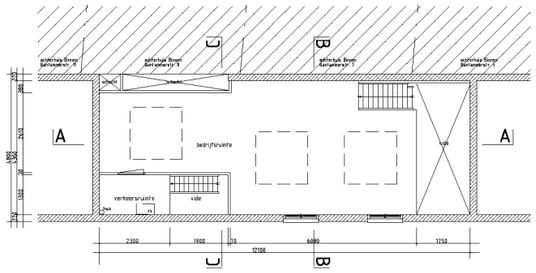

VERDIEPING nivo 2200+parterre = 1600+MP

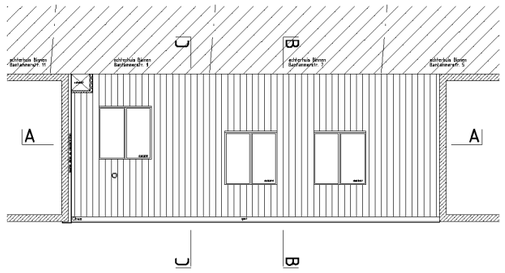

DAKOVERZICHT

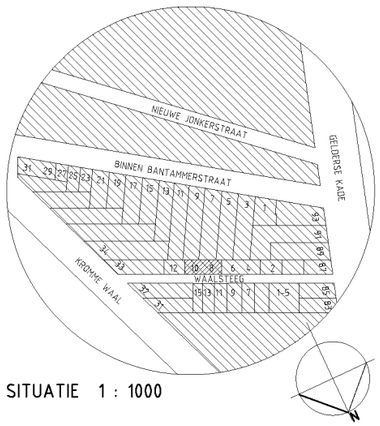

SITUATIE 1 : 1000

WAALSTEEG 8-10 te AMSTERDAM

Veranderen en uitbreiden van de bedrijfsruimten I parterre en beletage I tot twee woningen.

Bestaande toestand; platte gronden, gevels en doorsneden.

Job: 1803 Tek: B-1-a Status: Aanvr. Omg. verg. Schaal: 1 : 100 Formaat: 60 x 84 cm

Datum: 18-12-2020

Wijziging: A 21-12-2021 B. C. D. E. F.
Omschrijving: def. hoogte 2,4,6

IR BEN SCHELLEKENS ARCHITECT BNA
Louvrelaan 52 1064 WB Amsterdam
tel: 020-6276639
mail: ir.b.schellekens@kpnmail.nl
architectenregister: 18812160007
Kamer van Koophandel: 34371642