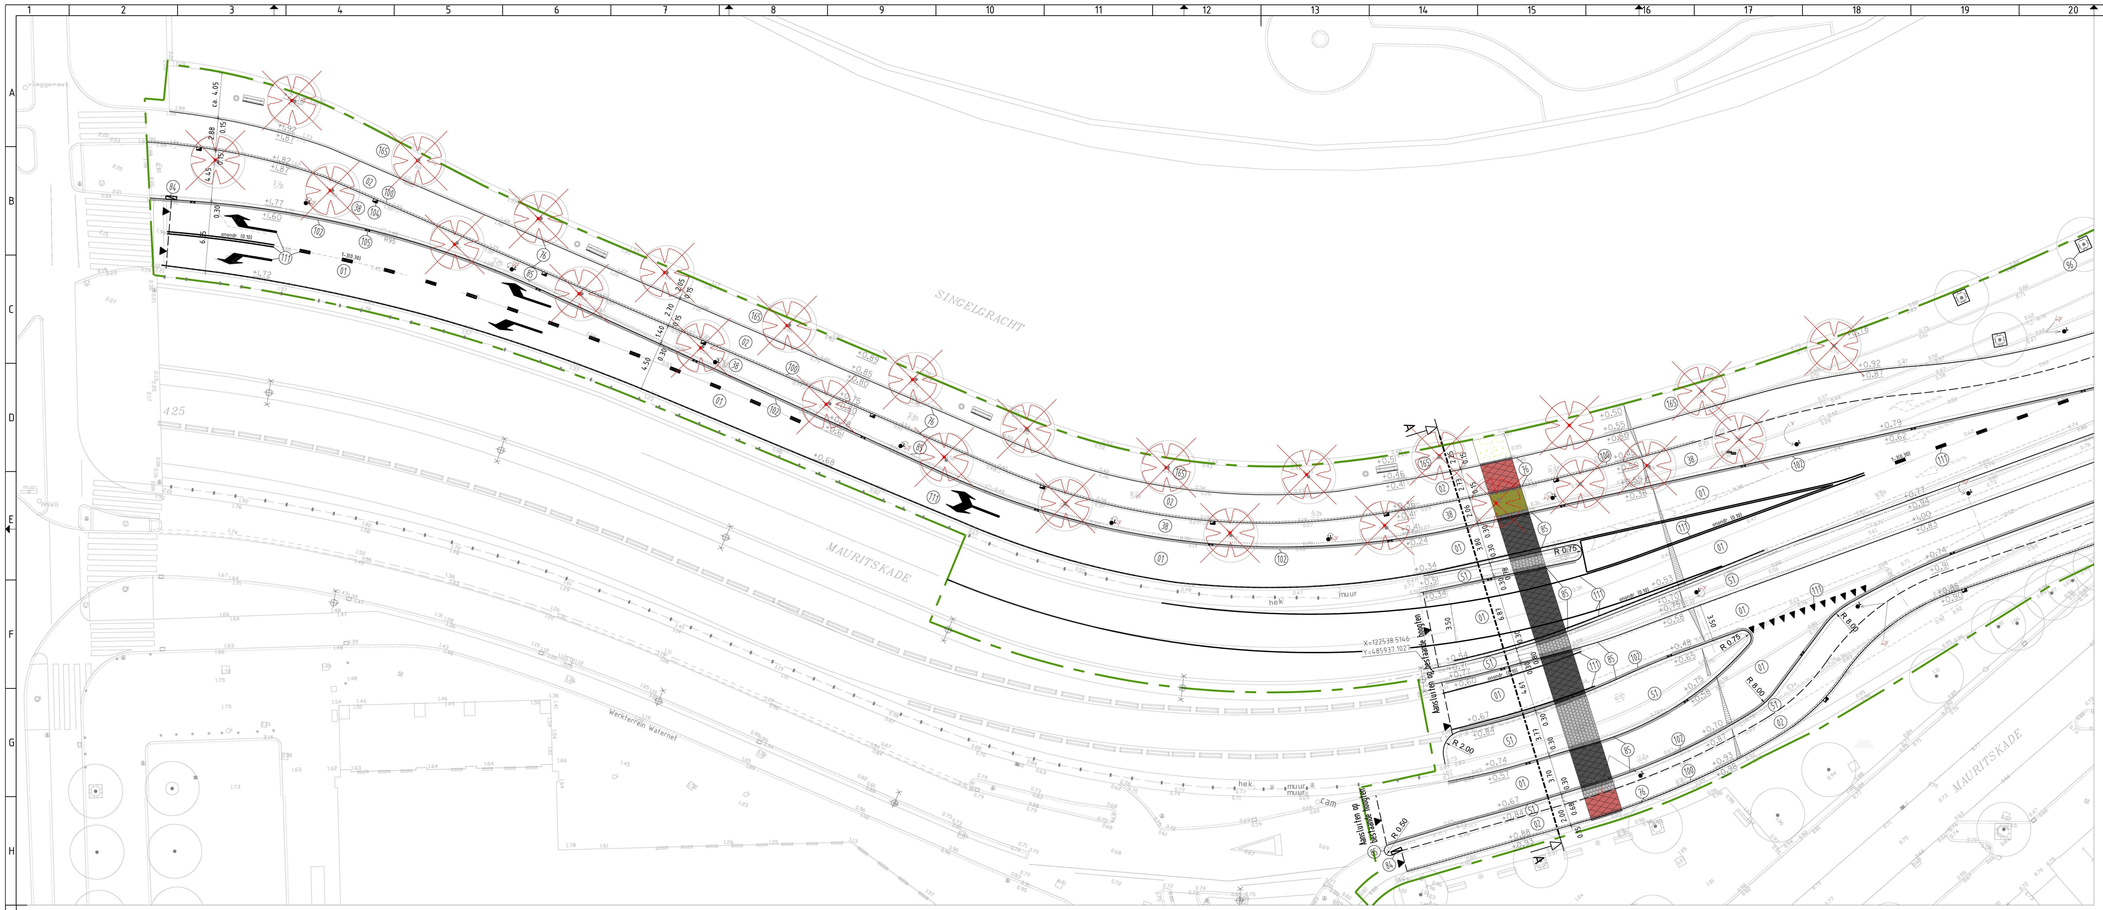
SINGELGRACHT
MAURITSKADE
MAURITSKADE
A25
Werkterrein waternet
X=122538.5145
Y=485931.1017
R 0.75
R 2.00
R 0.50
R 0.75
R 8.00
R 0.50
hek
muur
muurtje
kam
