0261

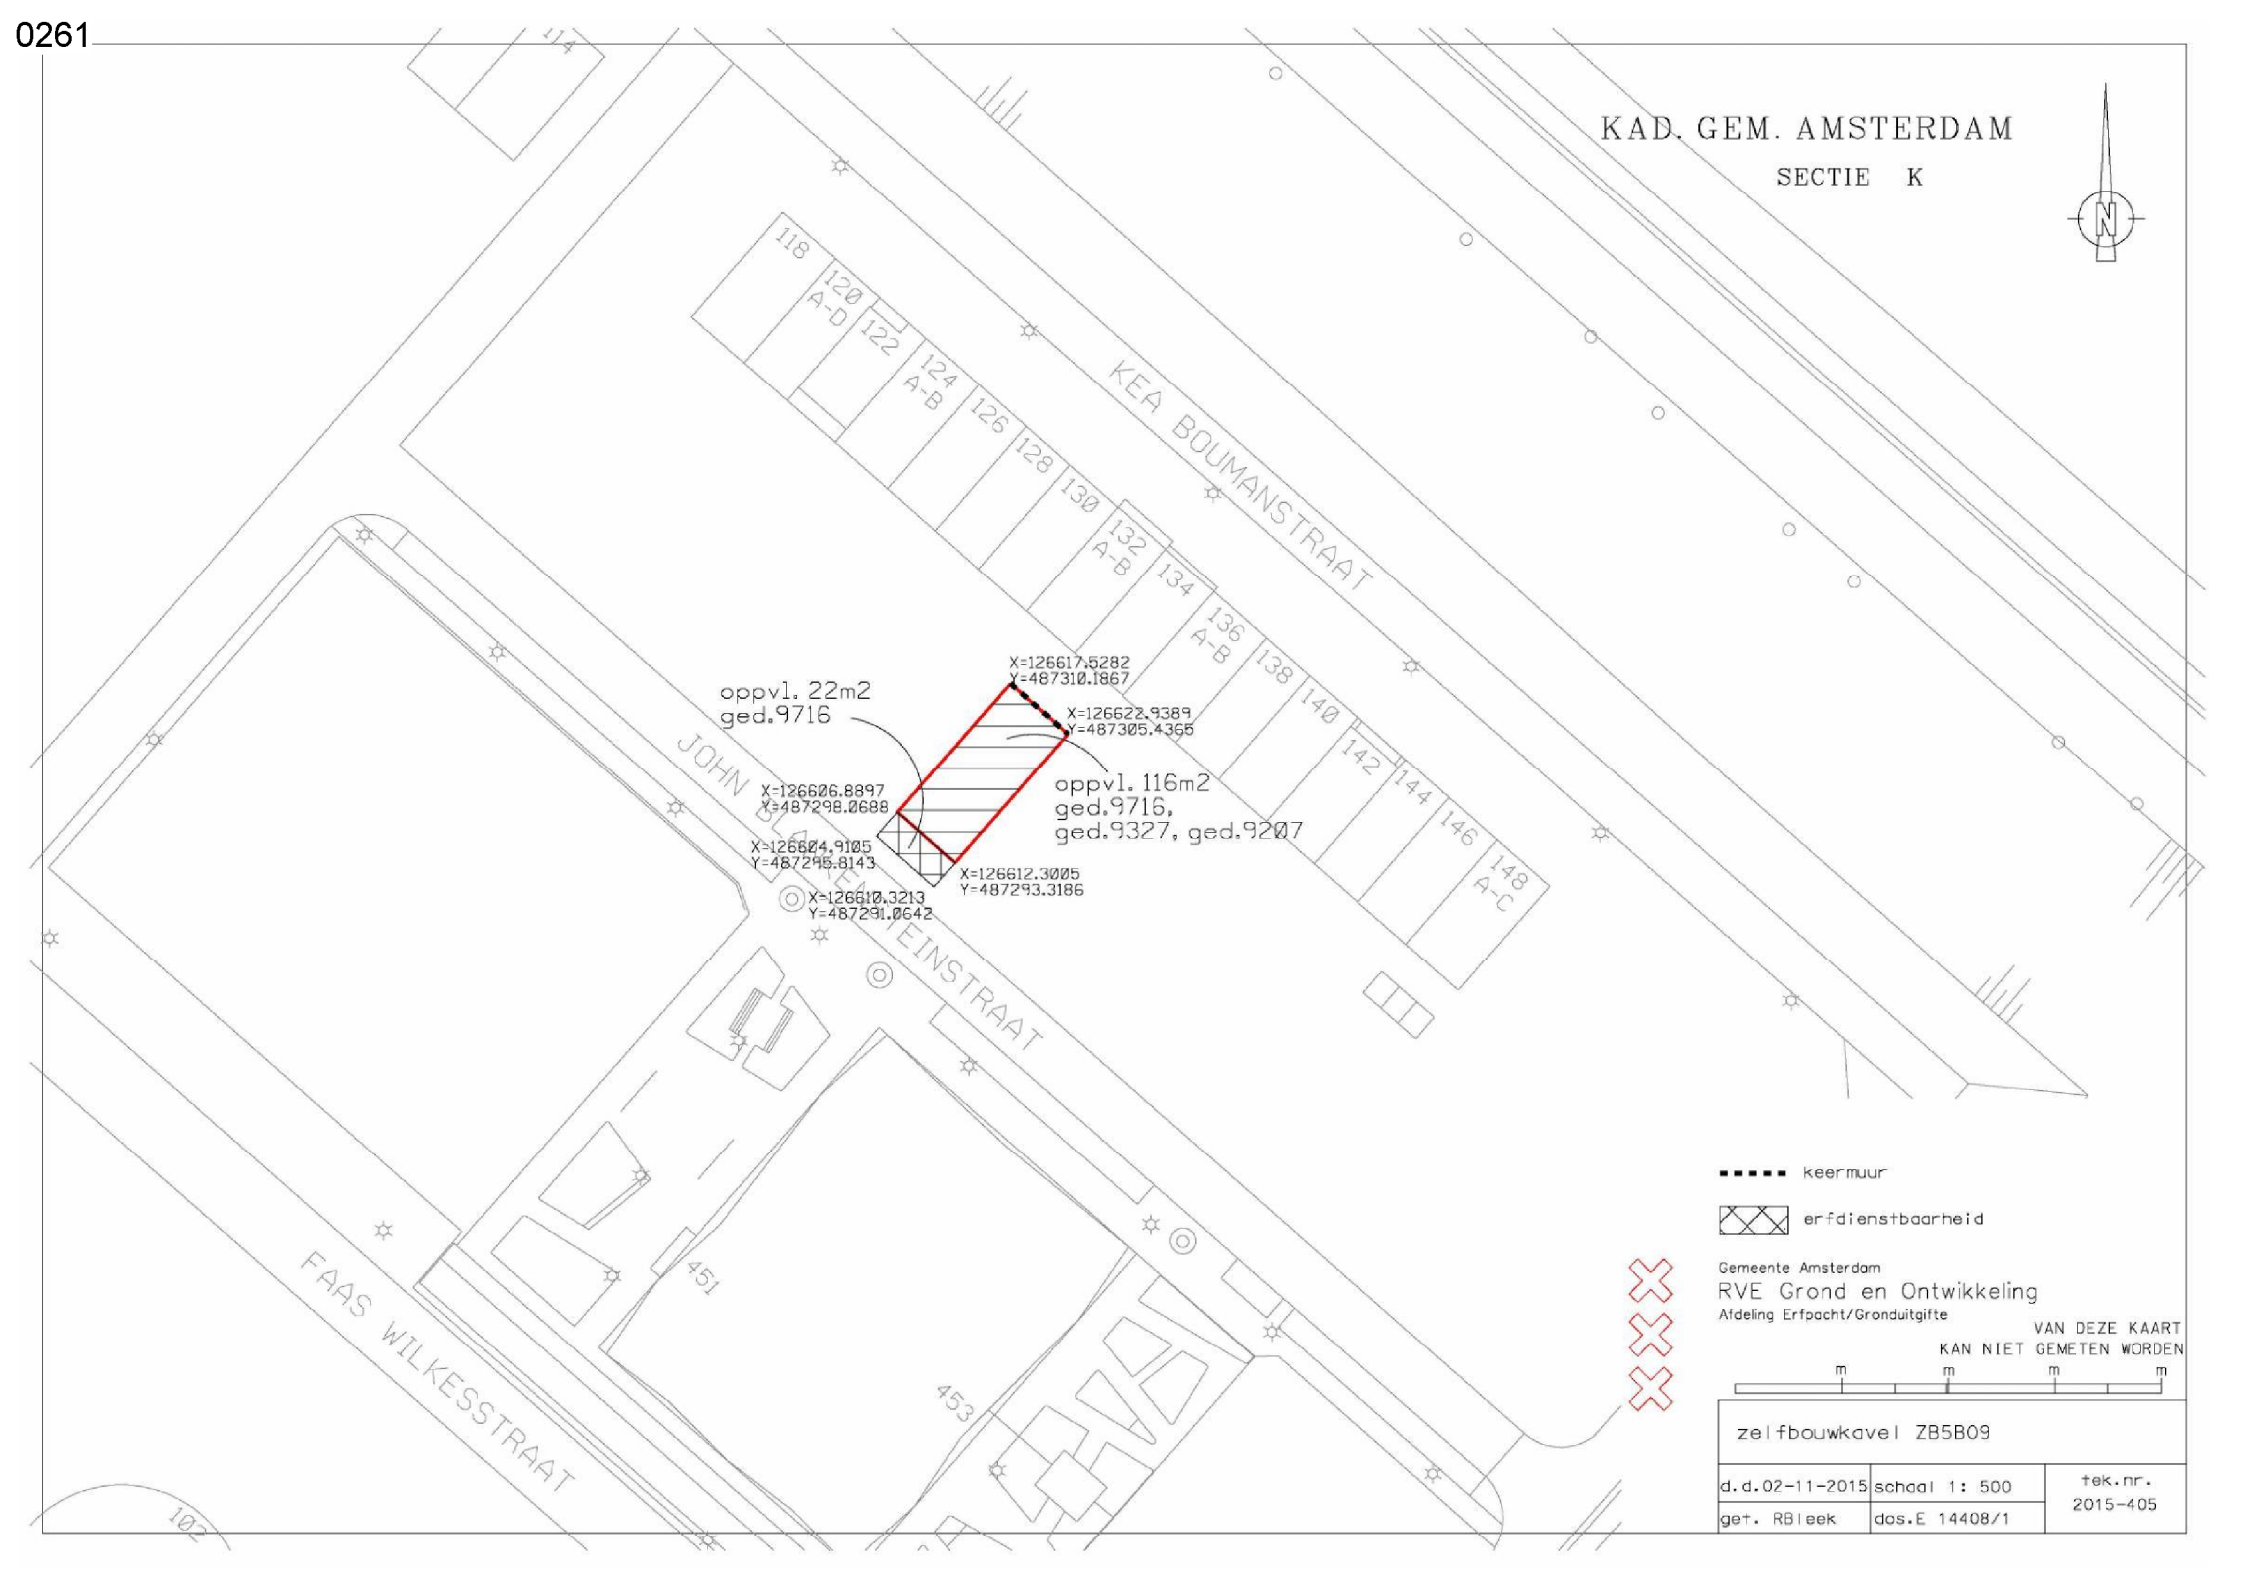
KAD. GEM. AMSTERDAM
SECTIE K
N
KEA BOUMANSTRAAT
JOHN BLANKENSTEINSTRAAT
FAAS WILKESSTRAAT
118
120 A-D
122
124 A-B
126
128
130
132 A-B
134
136 A-B
138
140
142
144
146
148 A-C
451
453
102
114
oppvl. 22m2
ged.9716
oppvl. 116m2
ged.9716,
ged.9327, ged.9207
X=126617.5282
Y=487310.1867
X=126622.9389
Y=487305.4365
X=126606.8897
Y=487298.0688
X=126604.9105
Y=487295.8143
X=126612.3005
Y=487293.3186
X=126610.3213
Y=487291.0642
keermuur
erfdienstbaarheid
Gemeente Amsterdam
RVE Grond en Ontwikkeling
Afdeling Erfpacht/Gronduitgifte
VAN DEZE KAART
KAN NIET GEMETEN WORDEN
m
m
m
m
zelfbouwkavel ZB5B09
d.d.02-11-2015
schaal 1: 500
tek.nr.
2015-405
get. RBleek
dos.E 14408/1