T-01


Behoort bij beschikking met
Olo-nummer 4253473
d.d. 17 april 2019

✖✖✖



Voorgevel Kwakersplein

Voorgevel Bilderdijkstraat

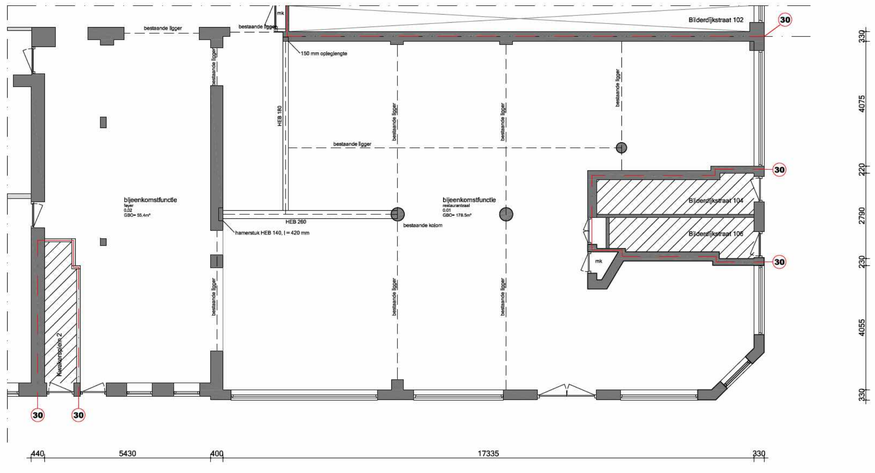

Begane grond

Renvooi

- bestaand metselwerk
- nieuw metselwerk
- lichte bouwsteen (bestaand)
- lichte bouwsteen (nieuw)
- hsb/metal stud wand
- isolatie
- houten vloer
- beton
- kozijn met glas
- deurkozijn binnendeur
- deurkozijn buitendeur
- deurkozijn w.b.d.b.o. 30
- deurkozijn zelfsluitend
- radiator
- rookmelder conform NEN 2555
- videofoon/halofoon
- w.b.d.b.o. 30 minuten
- w.b.d.b.o. 60 minuten
- mechanische ventilatie
- natuurlijke ventilatie
- ventilatie
- standleiding
- hemelwaterafvoer
- solartube
- riolering

vbr	verblijfsruimte
vkr	verkeersruimte
be	bergruimte
mk	meterkast
dl	daklicht
wm	wasmachine
dr	droger
cv	centrale verwarming
rga	rookgasafvoer
ltv	luchttoevoer t.b.v. CV



0m 10m 20m 30m

Situatie:
Kadastraal bekend: Gemeente Amsterdam
Sectie: Q
Nummer: 5785 Schaal: 1:1000

Maatvoering:
Alle maten in het werk controleren en eventueel in overleg aanpassen aan bestaande bebouwing.

AVB
James Wattstraat 60h
[redacted]
T: [redacted]
E: info@avbmail.nl
www.amsterdamsvastgoedbeheer.nl

Werk:
Kwakersplein 2 te Amsterdam

Opdrachtgever:
Café Partisan

Onderwerp:
Bestaande situatie conform laatst vergunde situatie

Datum:
28 februari 2019

Datum gewijzigd:
A:2 april 2019
B:
C:
D:

Schaal:
1:100

Formaat:
A1

Getekend:
[redacted]

Tekeningnummer:
B01