


Detail P3
bovenaansluiting
niet dragende
woningscheidende wand

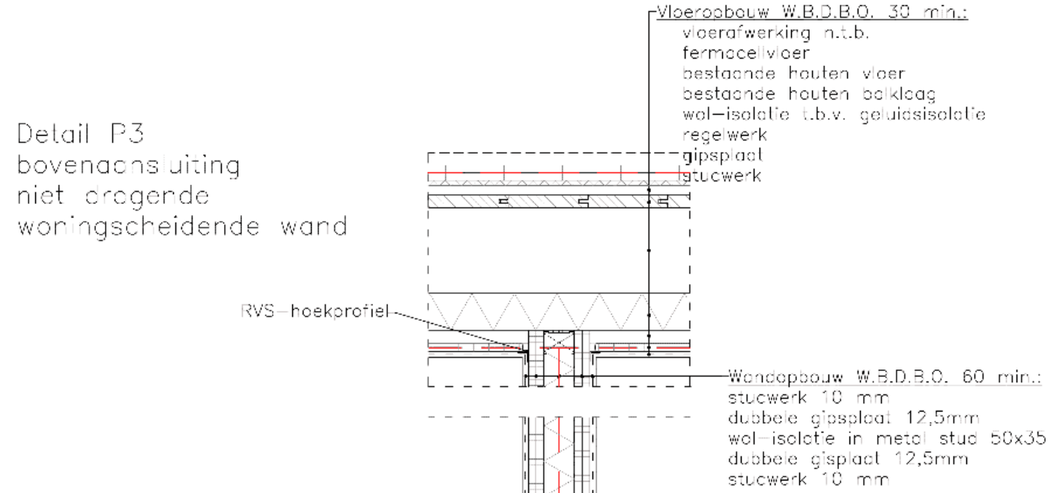

Detail P1
onderaansluiting
dakopbouw
perceelgrens

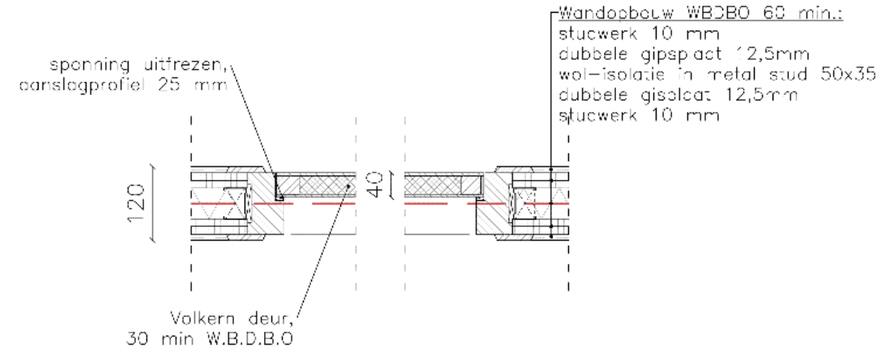

Detail P4
deur horizontaal

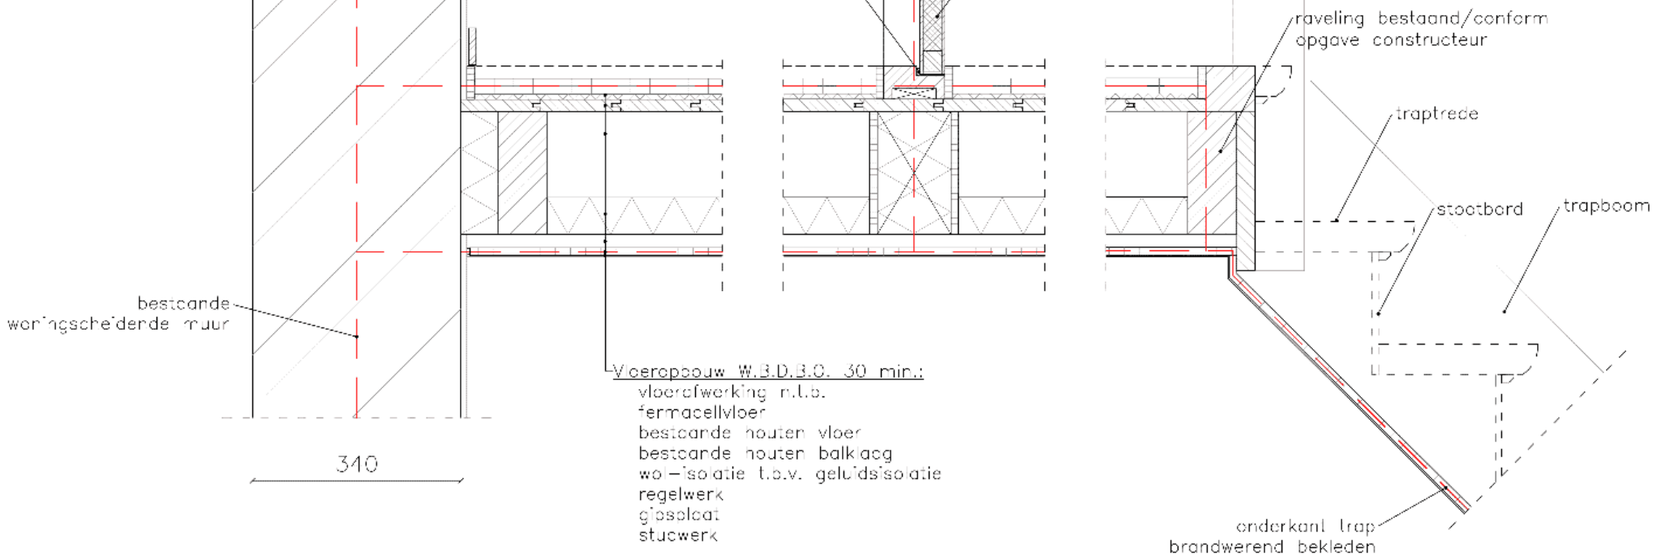

Detail P2
onderaansluiting
niet dragende
woningscheidende wand

Detail P4
trap

Vergunningsadvies Amsterdam Bouw- en vastgoedadvies	Opdrachtgever: – Ond.: Principedetaillering Detailnummer:	Fase: Aanvraag omg. verg. Schaal: 1:10 Formaat: A3	Datum: 03-02-2025 Getekend: 5.1.1.D Bladnr: 1/4

VAA.1647.C

Alle maten in het werk controleren
Aan deze tekening kan geen rechten worden ontleend