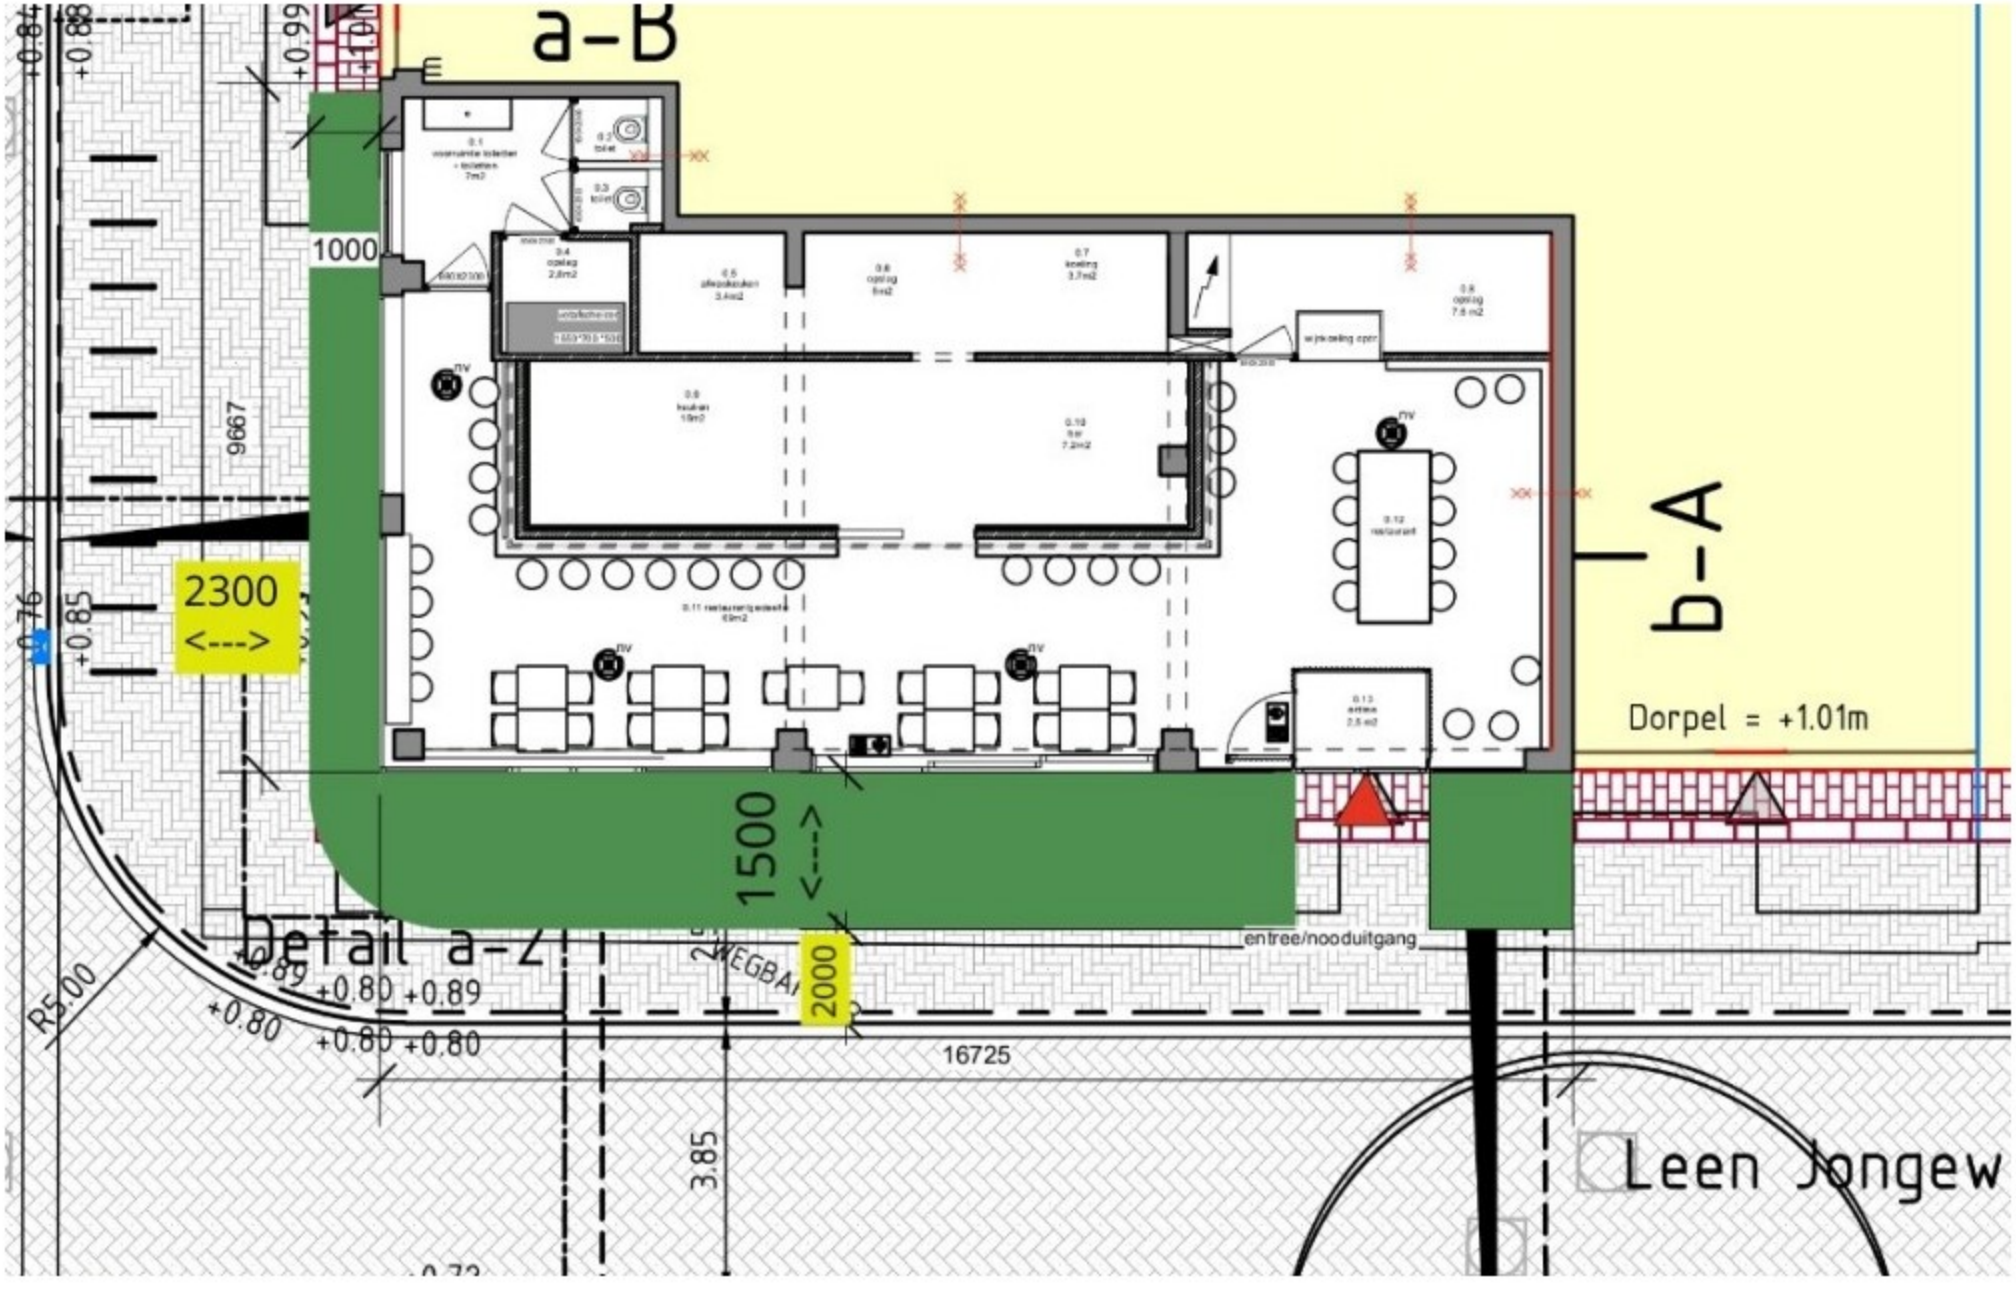

a-B
b-A
1000
9667
2300
<--->
1500
<--->
2000
Dorpel = +1.01m
entree/nooduitgang
Detail a-Z
WEGBA
16725
3.85
R5.00
+0.80
+0.89
Leen Jongew