Algemeen

- peilmaten, zoals aangegeven op tekening, zijn bovenkant dekvloer.
- de huidige situatie is op basis van aangeleverde revisietekeningen en globale inmetingen. Alle onderdelen die betrekking hebben op bestaande elementen, dienen in het werk gecontroleerd te worden.

- Voor E & W installaties en verlichtingsplan zie documenten Halmos
- Voor constructieve gegevens zie documenten SWNN
- Voor tekeningen buitenschil zie documenten Vertaan&Bouwstra
- zie tek. serie B04 voor doorsneden
- zie tek. serie B05 voor details
- zie tek. serie B06 voor deeltekeningen
- zie tek. serie B07 voor fragment per ruimte
- zie tek. serie B22 voor wandafwerkingen
- zie tek. serie B24 voor traptekeningen
- zie tek. serie B32 voor kozijn & portalenstaat
- zie tek. serie B43 voor vloerafwerkingen
- zie tek. serie B45 voor plafonds

Hang en sluitwerk:
- Beveiliging: Zoals op tekening aangegeven waar een TAG-code is weergegeven, moeten deze deuren ontsloten kunnen worden met een TAG-systeem.
- Hang en sluitwerk: Op de tekening zijn 2 typen espagnoletten aangegeven.
- Type A is een historisch espagnolet met houten greep.
- Type B is een historisch espagnolet met een metalen greep

  Voor de buitendeuren die nieuw hang en sluitwerk moeten krijgen :graag qua uitgangspunt de typen aanhouden in het document **"20200715_deurbeslag"**

  Voor de ramen met espagnolettype A geldt : Alles nalopen, schoonmaken, terugbrengen naar originele kleuren, ontbrekende delen aanhelen of aanmaken zoals oorspronkelijke monumentale staat.

  Voor de ramen met espagnolettype B geldt: Alles nalopen, schoonmaken, terugbrengen naar originele kleuren, waar nodig ontbrekende delen aanhelen conform bestaand

Voor een compleet overzicht van buitenkozijnen zie **geveltekeningen Vertaan en Bouwstra**

Bouwkundig

- bestaande constructie
- metselwerk
- kalkzandsteen wand
- metalstud binnenwand
- geisoleerde voorzetwand met geventileerde spouw koolthermi K12 Frameplaat Rc = 3,2m²K/W
- composiet
- stolker monuglas (dubbel) 4-3-3mm xenon gasvulling Uw = 2,0W/m²K
- voorzetraam U = 1,3W/m²K; Uw = 1,1W/m²K
- dak isolatie binnenzijde 160mm isolatiek=0,021W/mK Rc = 4,6m²K/W
- dak isolatie buitenzijde kingspan therma TP10 95mm Rc = 4,3m²K/W
- betonvloer i.h.w. gestort op isolatie Rc = 3,5m²K/W t.p.v. as B tm F - 2 tm 6 & 25 tm 26

d00 - # merk koozijn draaiend deel
t00 - # merk taatsdeur
k00 - # merk koozijn vast glas
p00 - # merk portaal staal
(type-verdieping - volgnummer)
Valbeveiliging kabel

Brandvoorzieningen

- 30 minuten brandwerend
- brandhaspel
- brandblusser
- zelfsluitende deur
- zelfsluitende deur, 30min. brandwerend
- nooduitgang
- vluchtrichting horizontaal
- vluchtrichting verticaal
- vluchtwegaanduiding met noodverlichting
- NV noodverlichting
- brandweeringang
- PS panieksluiting
- bluswatervoorziening

*Alle deuren met vluchtroute aanduiding dienen zonder sleutel te openen te zijn.

*alle brandwerende voorzieningen en aansluitingen cf opgave ZRI
Voor de EW en (R) EI aanduidingen op de plattegrond zie document Aquarium brandveiligheid (20210317)

Brandmeldinstallatie conform NEN 2535 met gedeeltelijke bewaking
Ontruimingsalarminstallatie conform NEN 2575 type B (luid alarm)
Maximaal aantal personen in het gebouw: 1306

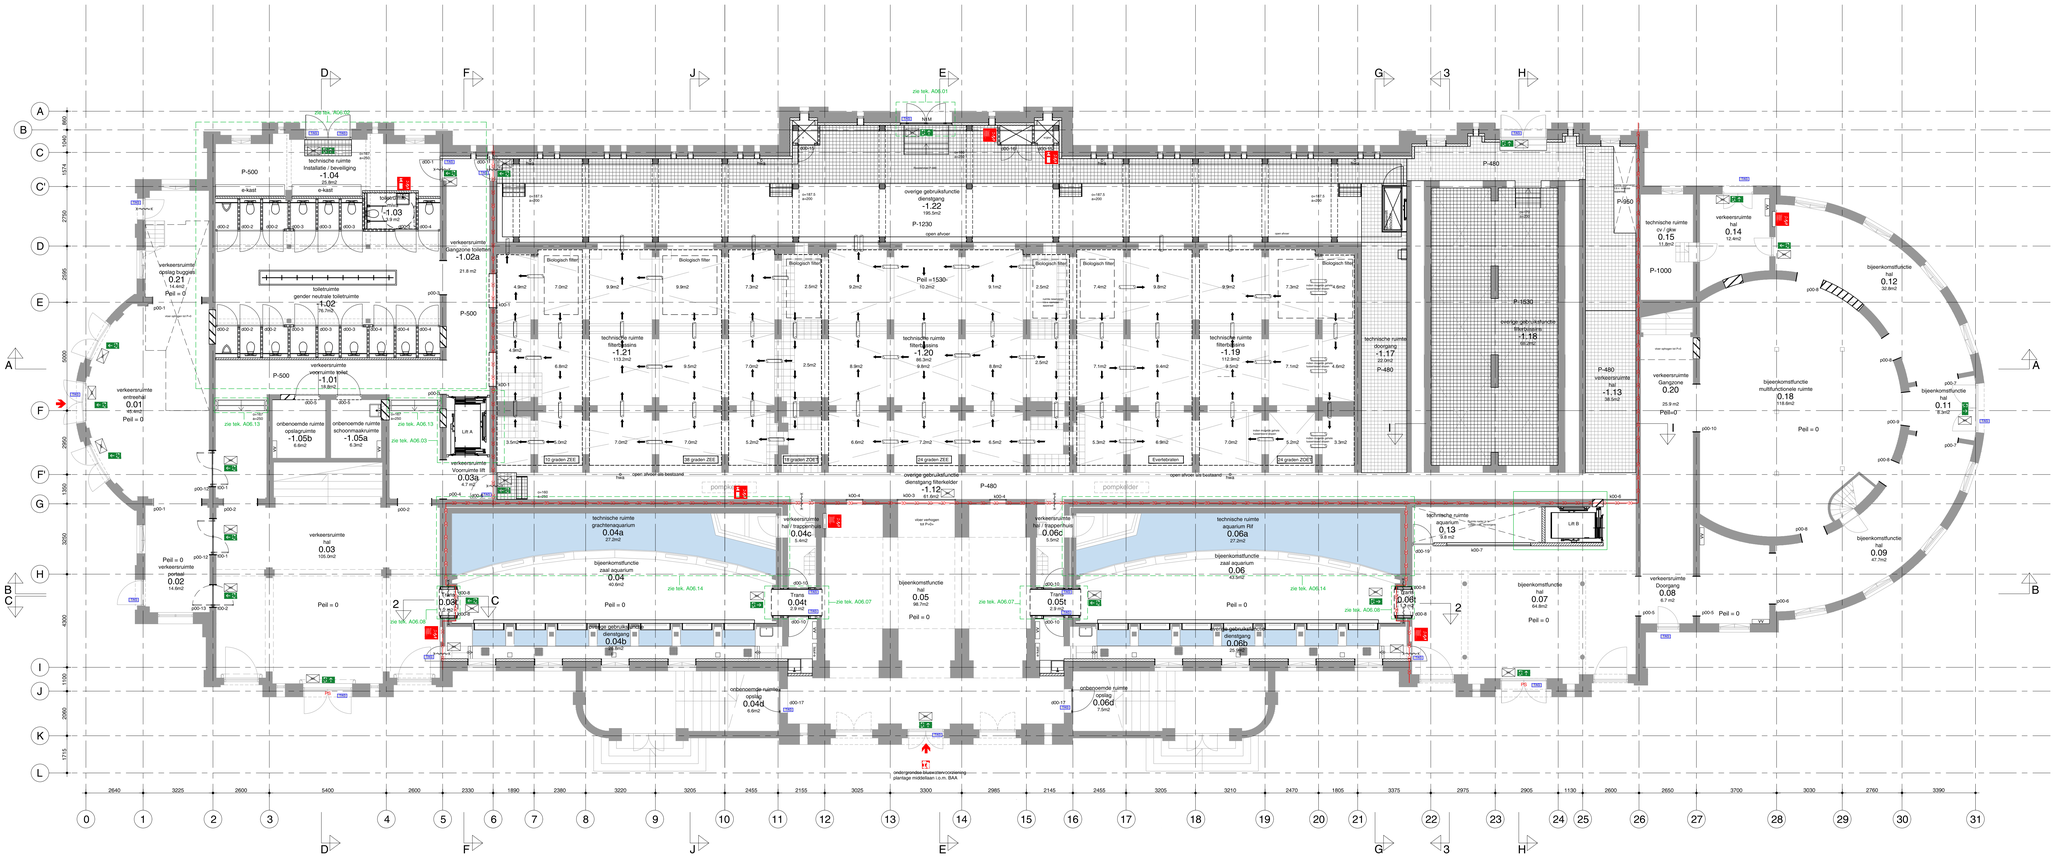

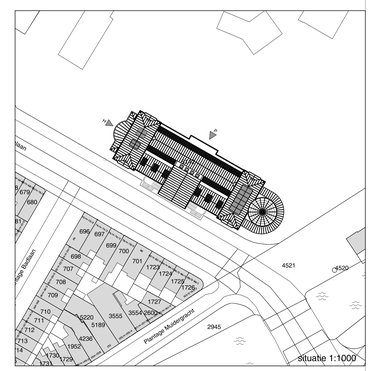

wijzigingen

a 05-05-2022
b 24-05-2022
c
d

maten in het werk te controleren!

bouwaanvraag

Renovatie Aquariumgebouw	plattegrond nieuw	ART18.11	A	01-04-2022
ARTIS	begane grond	1:100	A0	A01.00

oth_architecten bv knuthuisstraat 23 1016 wj amsterdam tel. 020 - 6274576 info@oth.nl www.oth.nl

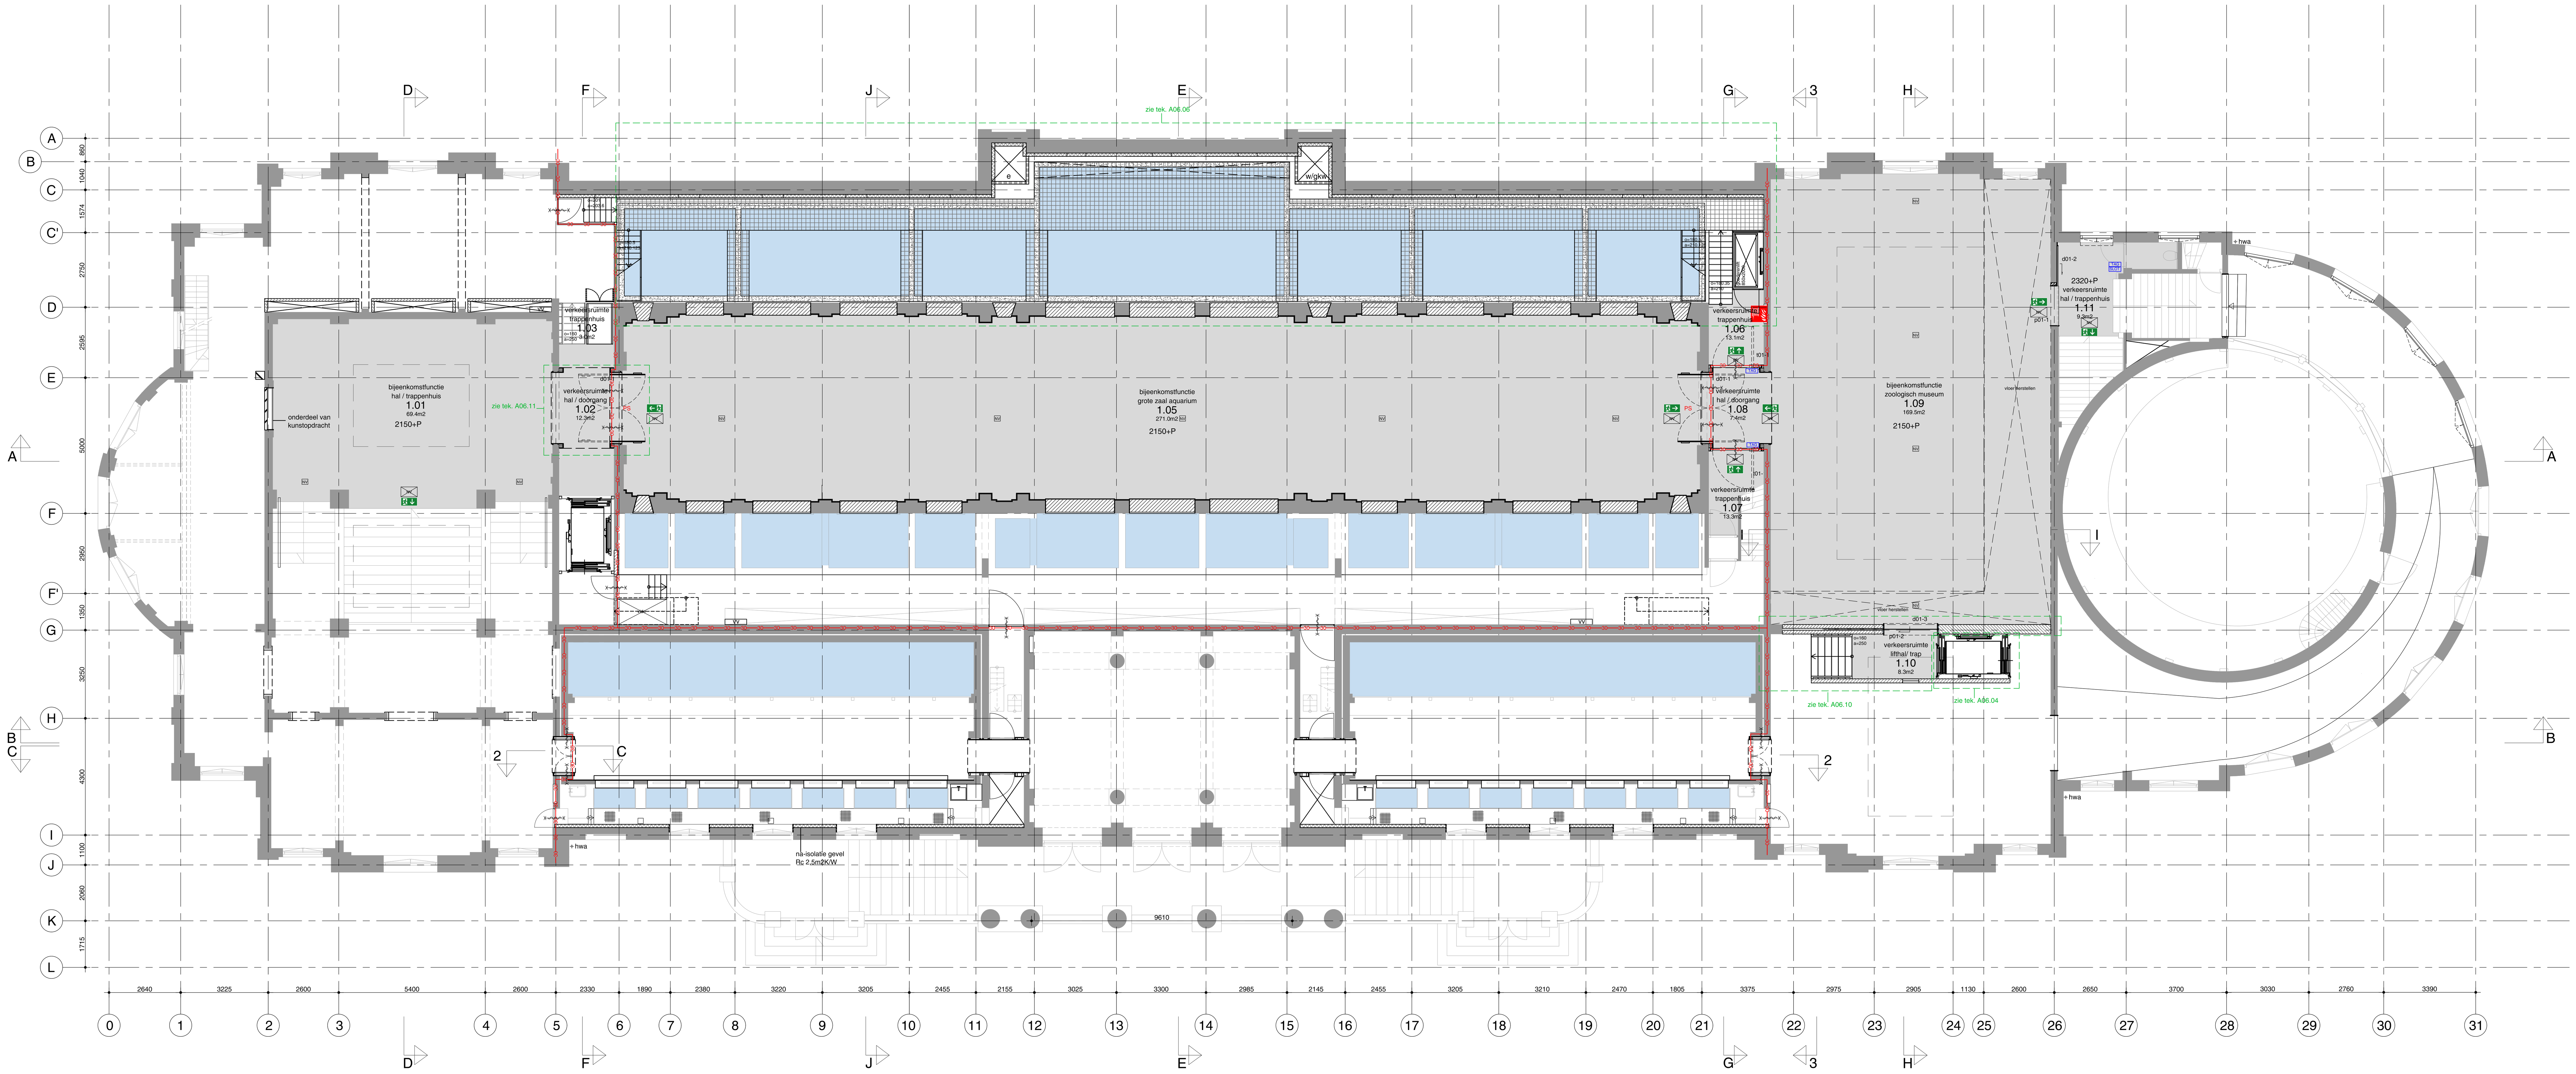

Algemeen

- peilmaten, zoals aangegeven op tekening, zijn bovenkant dekvloer.
- de huidige situatie is op basis van aangeleverde revisietekeningen en globale inmetingen. Alle onderdelen die betrekking hebben op bestaande elementen, dienen in het werk gecontroleerd te worden.

- Voor E & W installaties en verlichtingsplan zie documenten Halmos
- Voor constructieve gegevens zie documenten SWINN
- Voor tekeningen buitenschil zie documenten Verlaan&Bouwstra
- zie tek. serie B04 voor doorsneden
- zie tek. serie B05 voor details
- zie tek. serie B06 voor deeltekeningen
- zie tek. serie B07 voor fragment per ruimte
- zie tek. serie B22 voor wandafwerkingen
- zie tek. serie B24 voor traptekeningen
- zie tek. serie B32 voor kozijn & portalenstaat
- zie tek. serie B43 voor vloerafwerkingen
- zie tek. serie B45 voor plafonds

Hang en sluitwerk:
- Beveiliging: Zoals op tekening aangegeven waar een TAG-code is weergegeven, moeten deze deuren ontsloten kunnen worden met een TAG-systeem.
- Hang en sluiterk: Op de tekening zijn 2 typen espagnoletten aangegeven.
- Type A is een historisch espagnolet met *houten greep*.
- Type B is een historisch espagnolet met een *metalen greep*

Voor de buitendeuren die nieuw hang en sluitwerk moeten krijgen :graag qua uitgangspunt de typen aanhouden in het document **''20200715_deurbeslag'**'

Voor de ramen met espagnolet type A geldt : Alles nalopen, schoonmaken, terugbrengen naar originele kleuren, ontbrekende delen aanhelen of aanmaken zoals oorspronkelijke monumentale staat.

Voor de ramen met espagnolet type B geldt: Alles nalopen, schoonmaken, terugbrengen naar originele kleuren, waar nodig ontbrekende delen aanhelen conform bestaand

Voor een compleet overzicht van buitenkozijnen zie **geveltekeningen Verlaan en Bouwstra**

Bouwkundig

- bestaande constructie
- metselwerk
- kalkzandsteen wand
- metalstud binnenwand
- geisoleerde voorzetwand met geventileerde spouw kooltherm K12 Frameplaat Rc = 3,2m²K/W
- composiet
- stolker monuglas (dubbel) 4-3-3mm xenon gasvulling Uw = 2,0W/m²K
- voorzetraam U = 1,3W/m²K; Uw = 1,1W/m²K
- dak isolatie binnenzijde 160mm isolatie λ=0,021W/mK Rc = 4,6m²K/W
- dak isolatie buitenzijde kingspan therma TP10 95mm Rc = 4,3m²K/W
- betonvloer i.h.w. gestort op isolatie Rc = 3,5m²K/W t.p.v. as B t/m F - 2 t/m 6 & 25 t/m 26

d00 - #	merk kozijn draaiend deel
t00 - #	merk taatsdeur
k00 - #	merk kozijn vast glas
p00 - #	merk portaal staal

(type-verdieping - volgnummer)

- Valbeveiliging kabel

Brandvoorzieningen

- 30 — 30 minuten brandwerend
- brandweeringang
- brandhaspel
- PS — panieksluiting
- brandblusser
- bluswatervoorziening
- zelfsluitende deur
- zelfsluitende deur, 30min. brandwerend
- nooduitgang — *Alle deuren met vluchtroute aanduiding dienen zonder sleutel te openen te zijn.
- vluchtrichting horizontaal
- vluchtrichting verticaal
- NV — vluchtwegaanduiding met noodverlichting
- NV — noodverlichting

*alle brandwerende voorzieningen en aansluitingen cf opgave ZRI
Voor de EW en (R) EI aanduidingen op de plattegrond zie document Aquarium brandveiligheid (20210317)

Brandmeldinstallatie conform NEN 2535 met gedeeltelijke bewaking

Ontruimingsalarminstallatie conform NEN 2575 type B (luid alarm)
Maximaal aantal personen in het gebouw: 1306

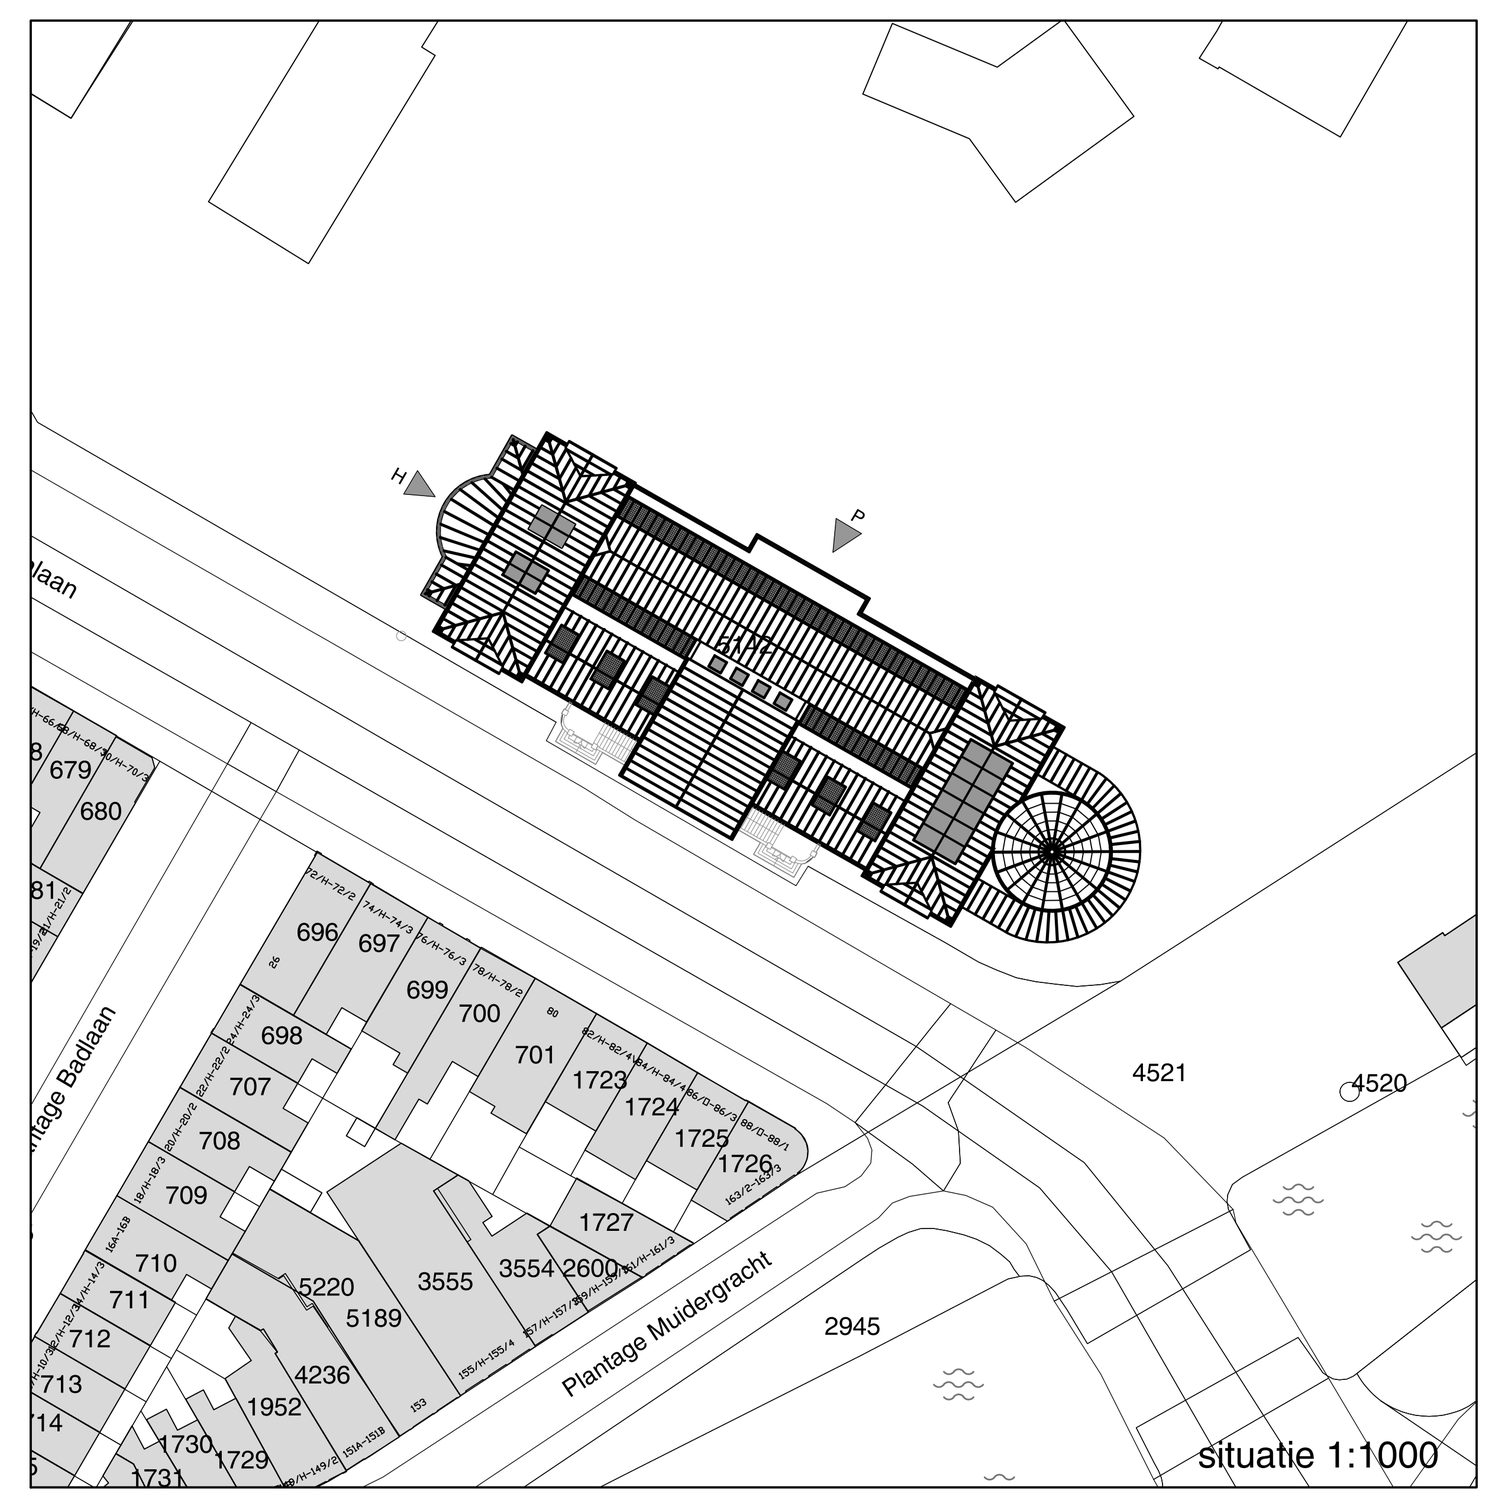

wijzigingen

a 05-05-2022
b 24-05-2022
c
d

oth_ maten in het werk te controleren!

bouwaanvraag

Renovatie Aquariumgebouw	plattegrond nieuw	ART18.11	A	01-04-2022
ARTIS	1e verdieping	1:100	A0	A01.01

oth_architecten bv · kruithuisstraat 23 · 1018 wj amsterdam · tel. 020 - 6274576 · info@oth.nl · www.oth.nl

Algemeen

- peilmaten, zoals aangegeven op tekening, zijn bovenkant dekvloer.
- de huidige situatie is op basis van aangeleverde revisietekeningen en globale inmetingen. Alle onderdelen die betrekking hebben op bestaande elementen, dienen in het werk gecontroleerd te worden.

- Voor E & W installaties en verlichtingsplan zie documenten Halmos
- Voor constructieve gegevens zie documenten SWINN
- Voor tekeningen buitenschil zie documenten Vertaan&Bouwstra
- zie tek. serie B04 voor doorsneden
- zie tek. serie B05 voor details
- zie tek. serie B06 voor deeltekeningen
- zie tek. serie B07 voor fragment per ruimte
- zie tek. serie B22 voor wandafwerkingen
- zie tek. serie B24 voor traptekeningen
- zie tek. serie B32 voor kozijn & portalenstaat
- zie tek. serie B43 voor vloerafwerkingen
- zie tek. serie B45 voor plafonds

Hang en sluitwerk:
- Beveiliging: Zoals op tekening aangegeven waar een TAG-code is weergegeven, moeten deze deuren ontsloten kunnen worden met een TAG-systeem.
- Hang en sluitenk: Op de tekening zijn 2 typen espagnoletten aangegeven.
- Type A is een historisch espagnolet met houten greep.
- Type B is een historisch espagnolet met een metalen greep

  Voor de buitendeuren die nieuw hang en sluitwerk moeten krijgen :graag qua uitgangspunt de typen aanhouden in het document **"20200715_deurbeslag"**

  Voor de ramen met espagnolettype A geldt : Alles nalopen, schoonmaken, terugbrengen naar originele kleuren, ontbrekende delen aanhelen of aanmaken zoals oorspronkelijke monumentale staat.

  Voor de ramen met espagnolettype B geldt: Alles nalopen, schoonmaken, terugbrengen naar originele kleuren, waar nodig ontbrekende delen aanhelen conform bestaand

Voor een compleet overzicht van buitenkozijnen zie **geveltekeningen Vertaan en Bouwstra**

Bouwkundig

- bestaande constructie
- metselwerk
- kalkzandsteen wand
- metalstud binnenwand
- geisoleerde voorzetwand met geventileerde spouw kooltherm K12 Frameplaat Rc = 3,2m²K/W
- composiet
- stolker monuglas (dubbel) 4-3-3mm xenon gasvulling Uw = 2,0W/m²K
- voorzetraam U = 1,3W/m²K; Uw = 1,1W/m²K
- dak isolatie binnenzijde 160mm isolatiek=0,021W/mK Rc = 4,6m²K/W
- dak isolatie buitenzijde kingspan therma TP10 95mm Rc = 4,3m²K/W
- betonvloer i.h.w. gestort op isolatie Rc = 3,5m²K/W t.p.v. as B t/m F- 2 t/m 6 & 25 t/m 26

d00 - # merk kozijn draaiend deel
t00 - # merk taatsdeur
k00 - # merk kozijn vast glas
p00 - # merk portaal staal
(type-verdieping - volgnummer)
Valbeveiliging kabel

Brandvoorzieningen

- 30 minuten brandwerend
- brandhaspel
- brandblusser
- zelfsluitende deur
- zelfsluitende deur, 30min. brandwerend
- nooduitgang
- vluchtrichting horizontaal
- vluchtrichting verticaal
- vluchtwegaanduiding met noodverlichting
- noodverlichting
- brandweeringang
- PS panieksluiting
- bluswatervoorziening

*Alle deuren met vluchtroute aanduiding dienen zonder sleutel te openen te zijn.

*alle brandwerende voorzieningen en aansluitingen cf opgave ZRI
Voor de EW en (R) EI aanduidingen op de plattegrond zie document Aquarium brandveiligheid (20210317)

Brandmeldinstallatie conform NEN 2535 met gedeeltelijke bewaking
Ontruimingsalarminstallatie conform NEN 2575 type B (luid alarm)
Maximaal aantal personen in het gebouw: 1306

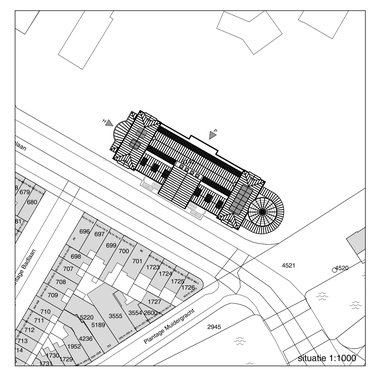

wijzigingen

a 05-05-2022
b 24-05-2022

oth_ maten in het werk te controleren!

bouwaanvraag

Renovatie Aquariumgebouw	plattegrond nieuw	ART18.11	A	01-04-2022
ARTIS	1e tussenverdieping	1:100	A0	A01.02

oth_architecten bv · krutthuisstraat 23 · 1018 wj amsterdam · tel. 020 - 6274576 · info@oth.nl · www.oth.nl

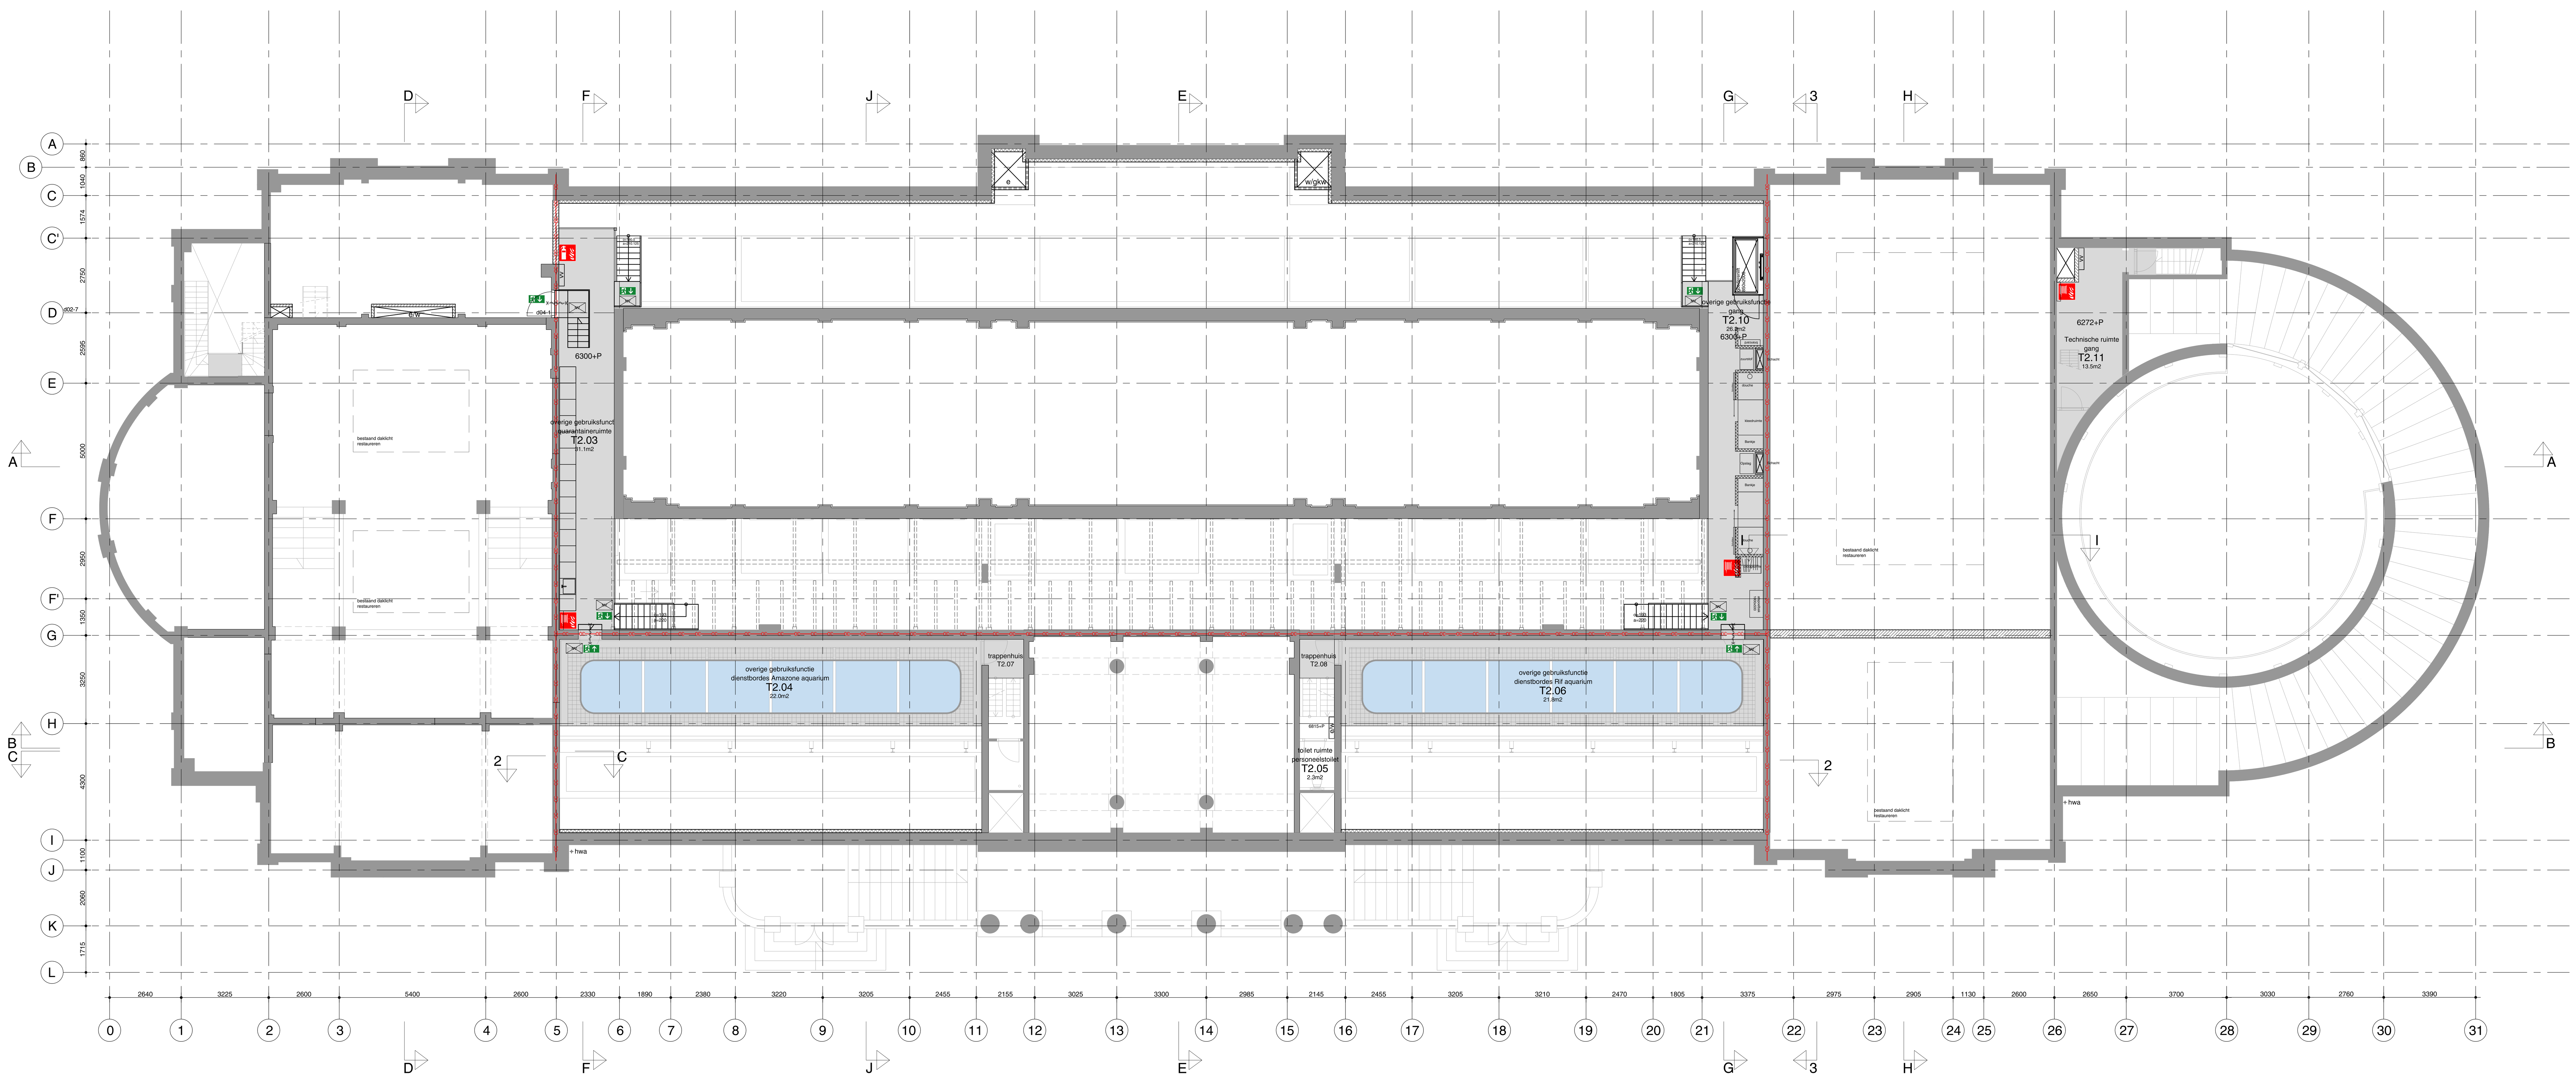

Algemeen

- peilmaten, zoals aangegeven op tekening, zijn bovenkant dekvloer.
- de huidige situatie is op basis van aangeleverde revisietekeningen en globale inmetingen. Alle onderdelen die betrekking hebben op bestaande elementen, dienen in het werk gecontroleerd te worden.

- Voor E & W installaties en verlichtingsplan zie documenten Halmos
- Voor constructieve gegevens zie documenten SWINN
- Voor tekeningen buitenschil zie documenten Verlaan&Bouwstra
- zie tek. serie B04 voor doorsneden
- zie tek. serie B05 voor details
- zie tek. serie B06 voor deeltekeningen
- zie tek. serie B07 voor fragment per ruimte
- zie tek. serie B22 voor wandafwerkingen
- zie tek. serie B24 voor traptekeningen
- zie tek. serie B32 voor kozijn & portalenstaat
- zie tek. serie B43 voor vloerafwerkingen
- zie tek. serie B45 voor plafonds

Hang en sluitwerk:
- Beveiliging: Zoals op tekening aangegeven waar een TAG-code is weergegeven, moeten deze deuren ontsloten kunnen worden met een TAG-systeem.
- Hang en sluiterk: Op de tekening zijn 2 typen espagnoletten aangegeven.
- Type A is een historisch espagnolet met *houten greep*.
- Type B is een historisch espagnolet met een *metalen greep*

Voor de buitendeuren die nieuw hang en sluitwerk moeten krijgen :graag qua uitgangspunt de typen aanhouden in het document **''20200715_deurbeslag**'

Voor de ramen met espagnolet type A geldt : Alles nalopen, schoonmaken, terugbrengen naar originele kleuren, ontbrekende delen aanhelen of aanmaken zoals oorspronkelijke monumentale staat.

Voor de ramen met espagnolet type B geldt: Alles nalopen, schoonmaken, terugbrengen naar originele kleuren, waar nodig ontbrekende delen aanhelen conform bestaand

Voor een compleet overzicht van buitenkozijnen zie **geveltekeningen Verlaan en Bouwstra**

Bouwkundig

bestaande constructie
metselwerk
kalkzandsteen wand
metalstud binnenwand
geisoleerde voorzetwand met geventileerde spouw kooltherm K12 Frameplaat Rc = 3,2m²K/W
composiet
stolker monuglas (dubbel) 4-3-3mm xenon gasvulling Uw = 2,0W/m²K
voorzetraam U = 1,3W/m²K; Uw = 1,1W/m²K
dak isolatie binnenzijde 160mm isolatie λ=0,021W/mK Rc = 4,6m²K/W
dak isolatie buitenzijde kingspan therma TP10 95mm Rc = 4,3m²K/W
betonvloer i.h.w. gestort op isolatie Rc = 3,5m²K/W t.p.v. as B t/m F - 2 t/m 6 & 25 t/m 26

d00 - # merk kozijn draaiend deel
t00 - # merk taatsdeur
k00 - # merk kozijn vast glas
p00 - # merk portaal staal
(type-verdieping - volgnummer)
Valbeveiliging kabel

Brandvoorzieningen

30 — 30 minuten brandwerend
brandweeringang
brandhaspel
PS — paniekssluiting
brandblusser
bluswatervoorziening
zelfsluitende deur
zelfsluitende deur, 30min. brandwerend
nooduitgang
*Alle deuren met vluchtroute aanduiding dienen zonder sleutel te openen te zijn.
vluchtrichting horizontaal
vluchtrichting verticaal
NV — vluchtwegaanduiding met noodverlichting
NV — noodverlichting

*alle brandwerende voorzieningen en aansluitingen cf opgave ZRI
Voor de EW en (R) EI aanduidingen op de plattegrond zie document Aquarium brandveiligheid (20210317)

Brandmeldinstallatie conform NEN 2535 met gedeeltelijke bewaking
Ontruimingsalarminstallatie conform NEN 2575 type B (luid alarm)
Maximaal aantal personen in het gebouw: 1306

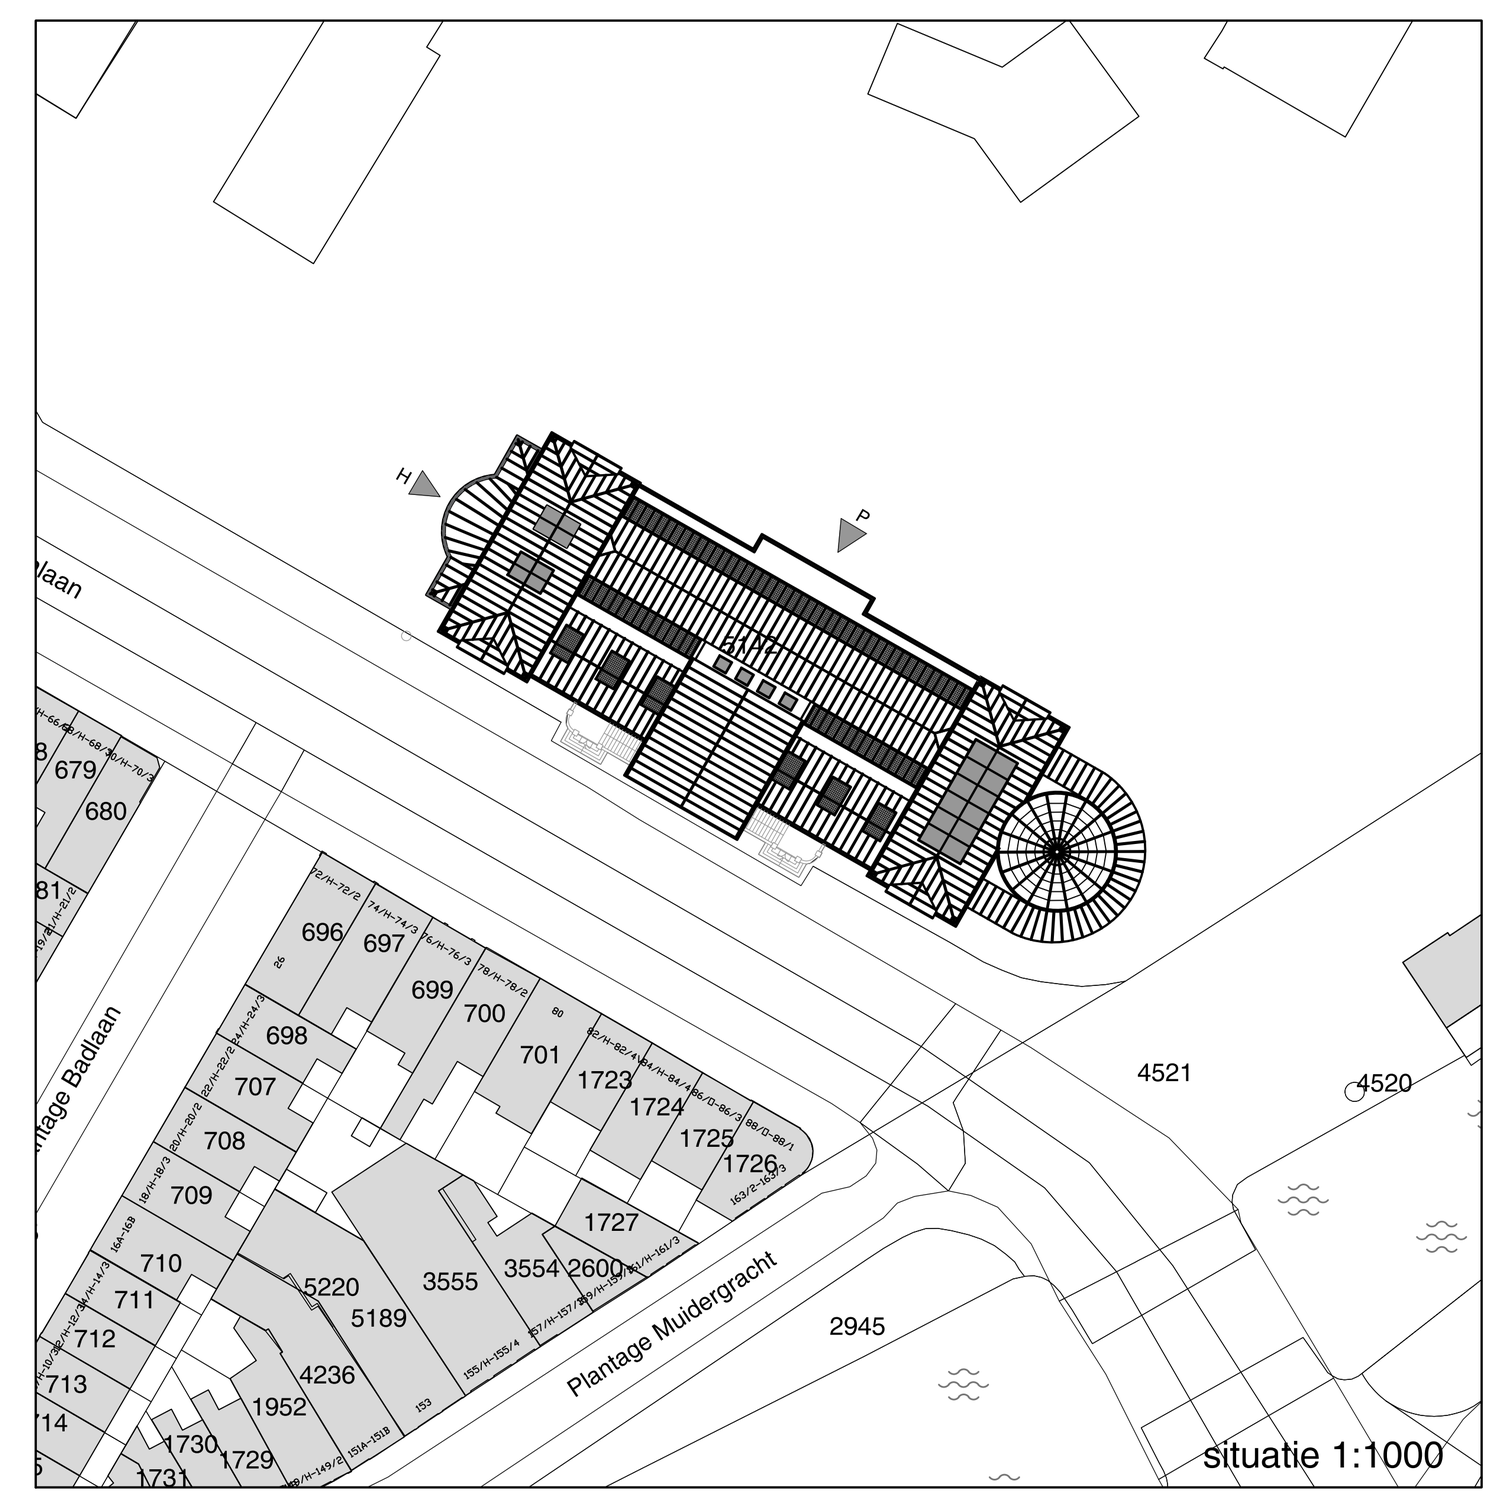

wijzigingen
a 05-05-2022
b 24-05-2022
c
d

oth_

maten in het werk te controleren!

bouwaanvraag

Renovatie Aquariumgebouw	plattegrond nieuw	ART18.11	A	01-04-2022
ARTIS	2e tussenverdieping	1:100	A0	A01.03

oth_architecten bv · kruithuisstraat 23 · 1018 wj amsterdam · tel. 020 - 6274576 · info@oth.nl · www.oth.nl

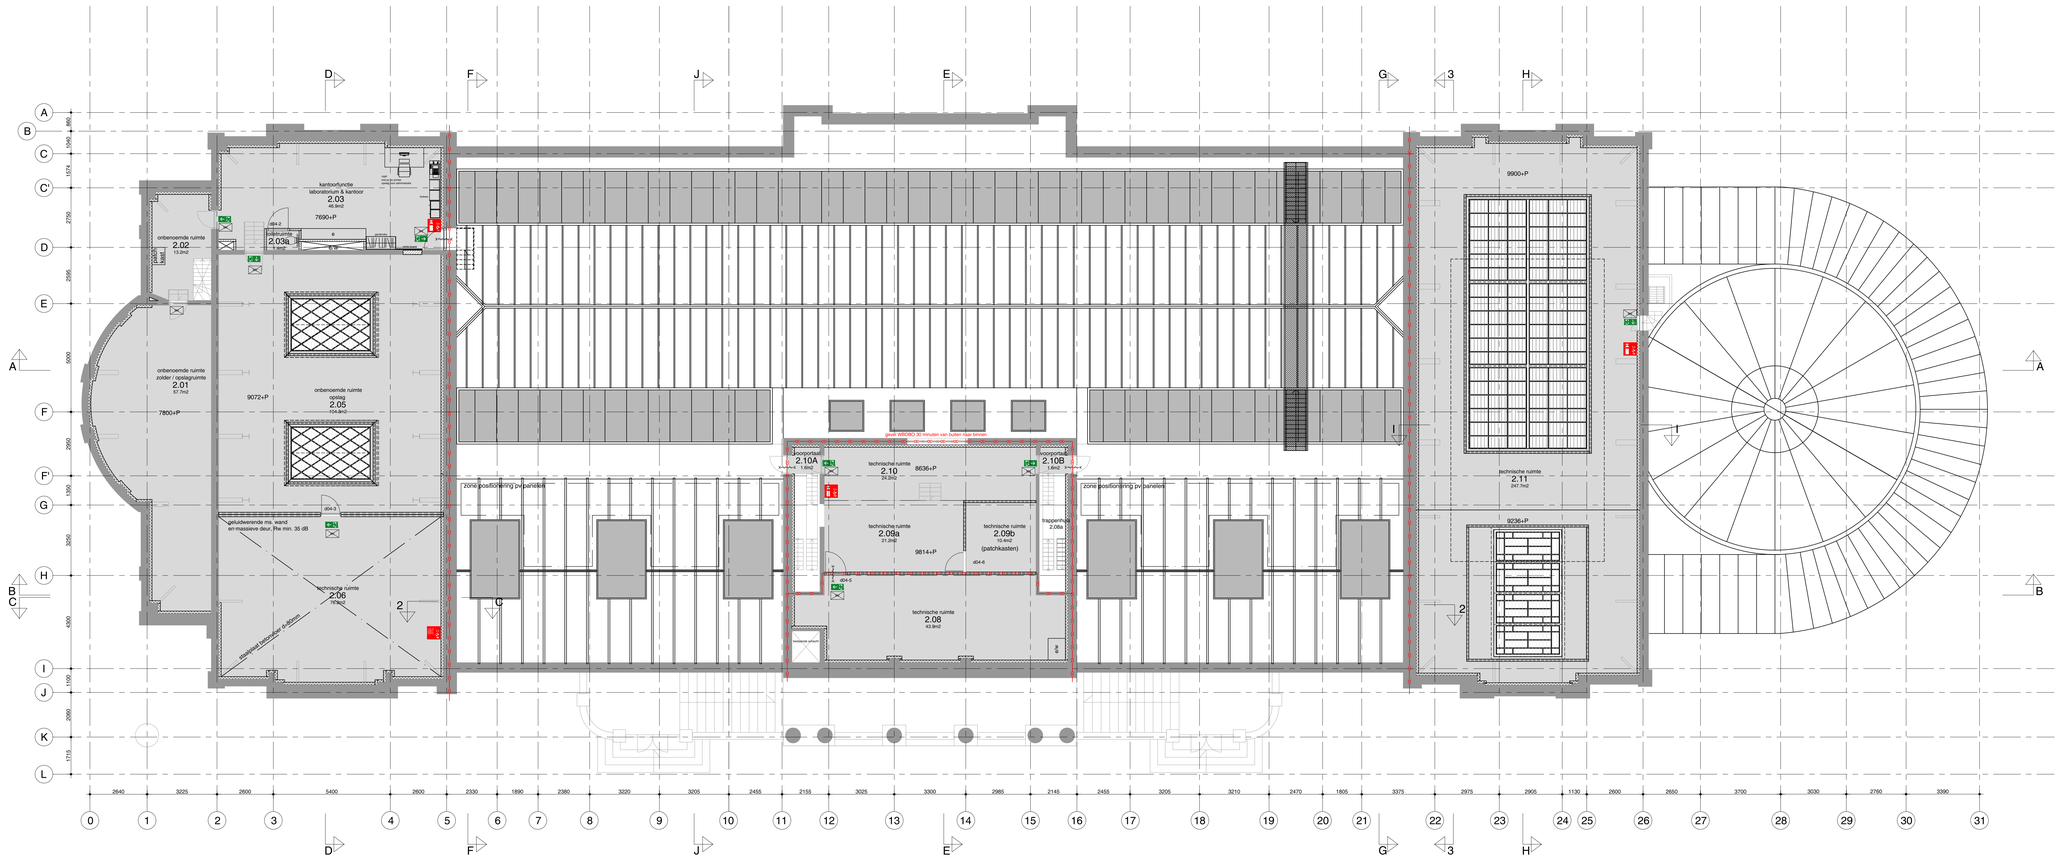

Algemeen

- peilmaten, zoals aangegeven op tekening, zijn bovenkant dekvloer.
- de huidige situatie is op basis van aangeleverde revisietekeningen en globale inmetingen. Alle onderdelen die betrekking hebben op bestaande elementen, dienen in het werk gecontroleerd te worden.

- Voor E & W installaties en verlichtingsplan zie documenten Halmos
- Voor constructieve gegevens zie documenten SWINN
- Voor tekeningen buitenschil zie documenten Vertaan&Bouwstra
- zie tek. serie B04 voor doorsneden
- zie tek. serie B05 voor details
- zie tek. serie B06 voor deeltekeningen
- zie tek. serie B07 voor fragment per ruimte
- zie tek. serie B22 voor wandafwerkingen
- zie tek. serie B24 voor trapdetekeningen
- zie tek. serie B32 voor kozijn & portalenstaat
- zie tek. serie B43 voor vloerafwerkingen
- zie tek. serie B45 voor plafonds

Hang en sluitwerk:
- Beveiliging: Zoals op tekening aangegeven waar een TAG-code is weergegeven, moeten deze deuren ontsloten kunnen worden met een TAG-systeem.
- Hang en sluitenk: Op de tekening zijn 2 typen espagnoletten aangegeven.
- Type A is een historisch espagnolet met houten greep.
- Type B is een historisch espagnolet met een metalen greep

  Voor de buitendeuren die nieuw hang en sluitwerk moeten krijgen :graag qua uitgangspunt de typen aanhouden in het document **"20200715_deurbeslag"**

  Voor de ramen met espagnolettype A geldt : Alles nalopen, schoonmaken, terugbrengen naar originele kleuren, ontbrekende delen aanhelen of aanmaken zoals oorspronkelijke monumentale staat.

  Voor de ramen met espagnolettype B geldt: Alles nalopen, schoonmaken, terugbrengen naar originele kleuren, waar nodig ontbrekende delen aanhelen conform bestaand

Voor een compleet overzicht van buitenkozijnen zie **geveltekeningen Vertaan en Bouwstra**

Bouwkundig

- bestaande constructie
- metselwerk
- kalkzandsteen wand
- metalstud binnenwand
- geisoleerde voorzetwand met geventileerde spouw kooltherm K12 Frameplaat Rc = 3,2m²K/W
- composiet
- stolker monuglas (dubbel) 4-3-3mm xenon gasvulling Uw = 2,0W/m²K
- voorzetraam U = 1,3W/m²K; Uw = 1,1W/m²K
- dak isolatie binnenzijde 160mm isolatiek=0,021W/mK Rc = 4,6m²K/W
- dak isolatie buitenzijde kingspan therma TP10 95mm Rc = 4,3m²K/W
- betonvloer i.h.w. gestort op isolatie Rc = 3,5m²K/W t.p.v. as B t/m F - 2 t/m 6 & 25 t/m 26
- d00 - # merk kozijn draaiend deel
- t00 - # merk taatsdeur
- k00 - # merk kozijn vast glas
- p00 - # merk portaal staal
- (type-verdieping - volgnummer)
- Valbeveiliging kabel

Brandvoorzieningen

- 30 30 minuten brandwerend
- brandhaspel
- brandblusser
- zelfsluitende deur
- zelfsluitende deur, 30min. brandwerend
- nooduitgang
- vluchtrichting horizontaal
- vluchtrichting verticaal
- vluchtwegaanduiding met noodverlichting
- NV noodverlichting
- brandweeringang
- PS panieksluiting
- blauwatervoorziening

*alle deuren met vluchtroute aanduiding dienen zonder sleutel te openen te zijn.

*alle brandwerende voorzieningen en aansluitingen cf opgave ZRI
Voor de EW en (R) EI aanduidingen op de plattegrond zie document Aquarium brandveiligheid (20210317)

Brandmeldinstallatie conform NEN 2535 met gedeeltelijke bewaking

Ontruimingsalarminstallatie conform NEN 2575 type B (luid alarm)
Maximaal aantal personen in het gebouw: 1306

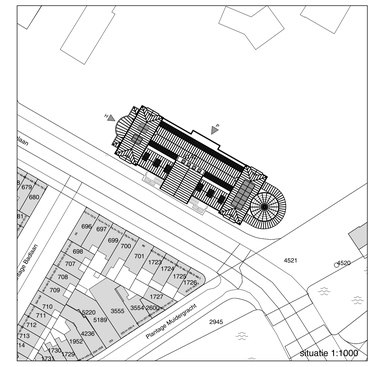

wijzigingen

a	05-05-2022
b	24-05-2022

oth_ maten in het werk te controleren!

bouwaanvraag

Renovatie Aquariumgebouw	plattegrond nieuw	ART18.11	A	01-04-2022
ARTIS	2e verdieping	1:100	A0	A01.04

oth_architecten bv · kruthuisstraat 23 · 1018 wj amsterdam · tel. 020 - 6274576 · info@oth.nl · www.oth.nl

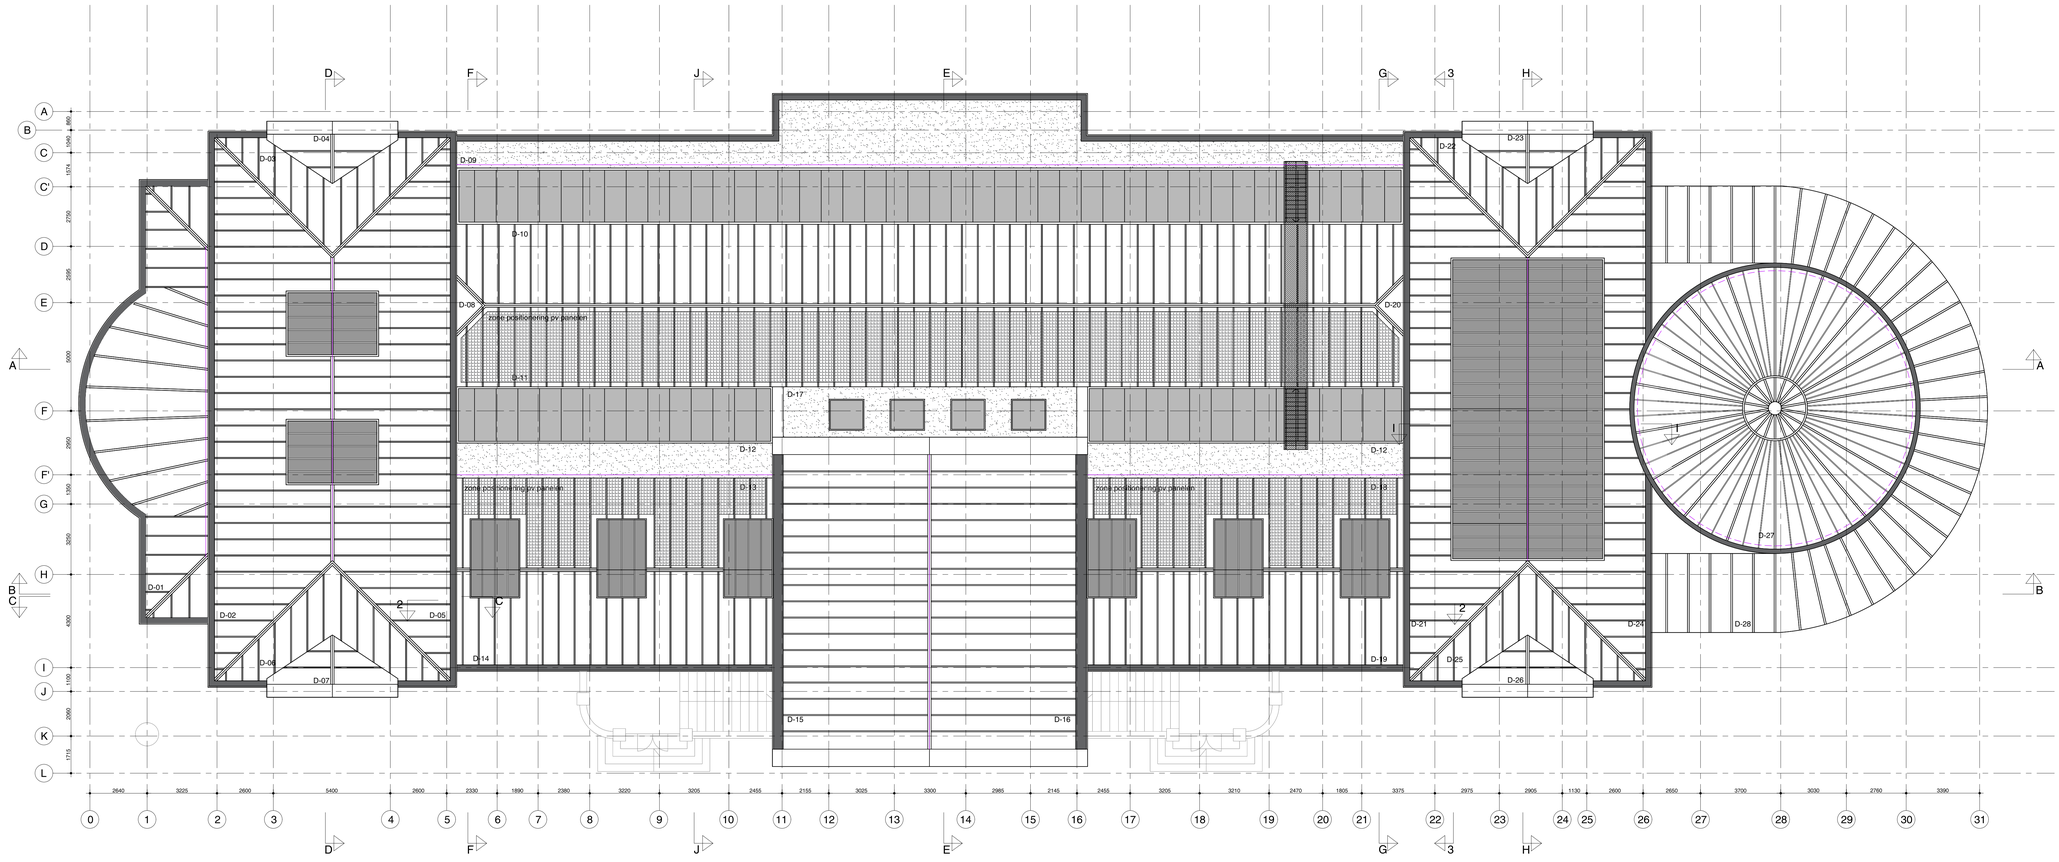

Algemeen

- peilmaten, zoals aangegeven op tekening, zijn bovenkant dekvloer.
- de huidige situatie is op basis van aangeleverde revisietekeningen en globale inmetingen. Alle onderdelen die betrekking hebben op bestaande elementen, dienen in het werk gecontroleerd te worden.

- Voor E & W installaties en verlichtingsplan zie documenten Halmos
- Voor constructieve gegevens zie documenten SWINN
- Voor tekeningen buitenschil zie documenten Vertaan&Bouwstra
- zie tek. serie B04 voor doorsneden
- zie tek. serie B05 voor details
- zie tek. serie B06 voor deeltekeningen
- zie tek. serie B07 voor fragment per ruimte
- zie tek. serie B22 voor wandafwerkingen
- zie tek. serie B24 voor trapdetekeningen
- zie tek. serie B32 voor kozijn & portalenstaat
- zie tek. serie B43 voor vloerafwerkingen
- zie tek. serie B45 voor plafonds

Hang en sluitwerk:
- Beveiliging: Zoals op tekening aangegeven waar een TAG-code is weergegeven, moeten deze deuren ontsloten kunnen worden met een TAG-systeem.
- Hang en sluitenk: Op de tekening zijn 2 typen espagnoletten aangegeven.
- Type A is een historisch espagnolet met houten greep.
- Type B is een historisch espagnolet met een metalen greep

  Voor de buitendeuren die nieuw hang en sluitwerk moeten krijgen :graag qua uitgangspunt de typen aanhouden in het document **"20200715_deurbeslag"**

  Voor de ramen met espagnolettype A geldt : Alles nalopen, schoonmaken, terugbrengen naar originele kleuren, ontbrekende delen aanhelen of aanmaken zoals oorspronkelijke monumentale staat.

  Voor de ramen met espagnolettype B geldt: Alles nalopen, schoonmaken, terugbrengen naar originele kleuren, waar nodig ontbrekende delen aanhelen conform bestaand

Voor een compleet overzicht van buitenkozijnen zie **geveltekeningen Vertaan en Bouwstra**

Bouwkundig

- bestaande constructie
- metselwerk
- kalkzandsteen wand
- metalstud binnenwand
- geisoleerde voorzetwand met geventileerde spouw kooltherm K12 Frameplaat Rc = 3,2m²K/W
- composiet
- stolker monuglas (dubbel) 4-3-3mm xenon gasvulling Uw = 2,0W/m²K
- voorzetraam U = 1,3W/m²K; Uw = 1,1W/m²K
- dak isolatie binnenzijde 160mm isolatiek=0,021W/mK Rc = 4,6m²K/W
- dak isolatie buitenzijde kingspan therma TP10 95mm Rc = 4,3m²K/W
- betonvloer i.h.w. gestort op isolatie Rc = 3,5m²K/W t.p.v. as B t/m F- 2 t/m 6 & 25 t/m 26
- d00 - # merk kozijn draaiend deel
- t00 - # merk taatsdeur
- k00 - # merk kozijn vast glas
- p00 - # merk portaal staal
- (type-verdieping - volgnummer)
- Valbeveiliging kabel

Brandvoorzieningen

- 30 minuten brandwerend
- brandhaspel
- brandblusser
- zelfsluitende deur
- zelfsluitende deur, 30min. brandwerend
- nooduitgang
- vluchtrichting horizontaal
- vluchtrichting verticaal
- vluchtwegaanduiding met noodverlichting
- NV noodverlichting
- brandweeringang
- PS panieksluiting
- bluswatervoorziening

*alle brandwerende voorzieningen en aansluitingen cf opgave ZRI
Voor de EW en (R) EI aanduidingen op de plattegrond zie document Aquarium brandveiligheid (20210317)

Brandmeldinstallatie conform NEN 2535 met gedeeltelijke bewaking
Ontruimingsalarminstallatie conform NEN 2575 type B (luid alarm)
Maximaal aantal personen in het gebouw: 1306

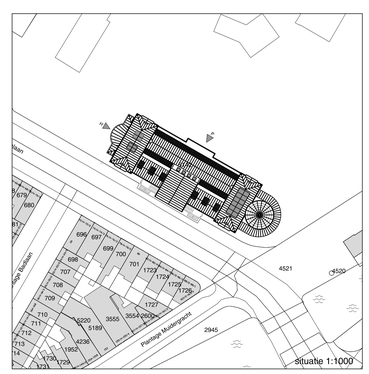

wijzigingen

a 05-05-2022
b 24-05-2022

oth_ maten in het werk te controleren!

bouwaanvraag

Renovatie Aquariumgebouw	plattegrond nieuw	ART18.11	A	01-04-2022
ARTIS	dak	1:100	A0	A01.05

oth_architecten bv · kruthuisstraat 23 · 1018 wj amsterdam · tel. 020 - 6274576 · info@oth.nl · www.oth.nl