maatschappelijke functie, Heeren van Zorg

schaal 1: 100 02-11-2020
gewijzigd 03-11-2020

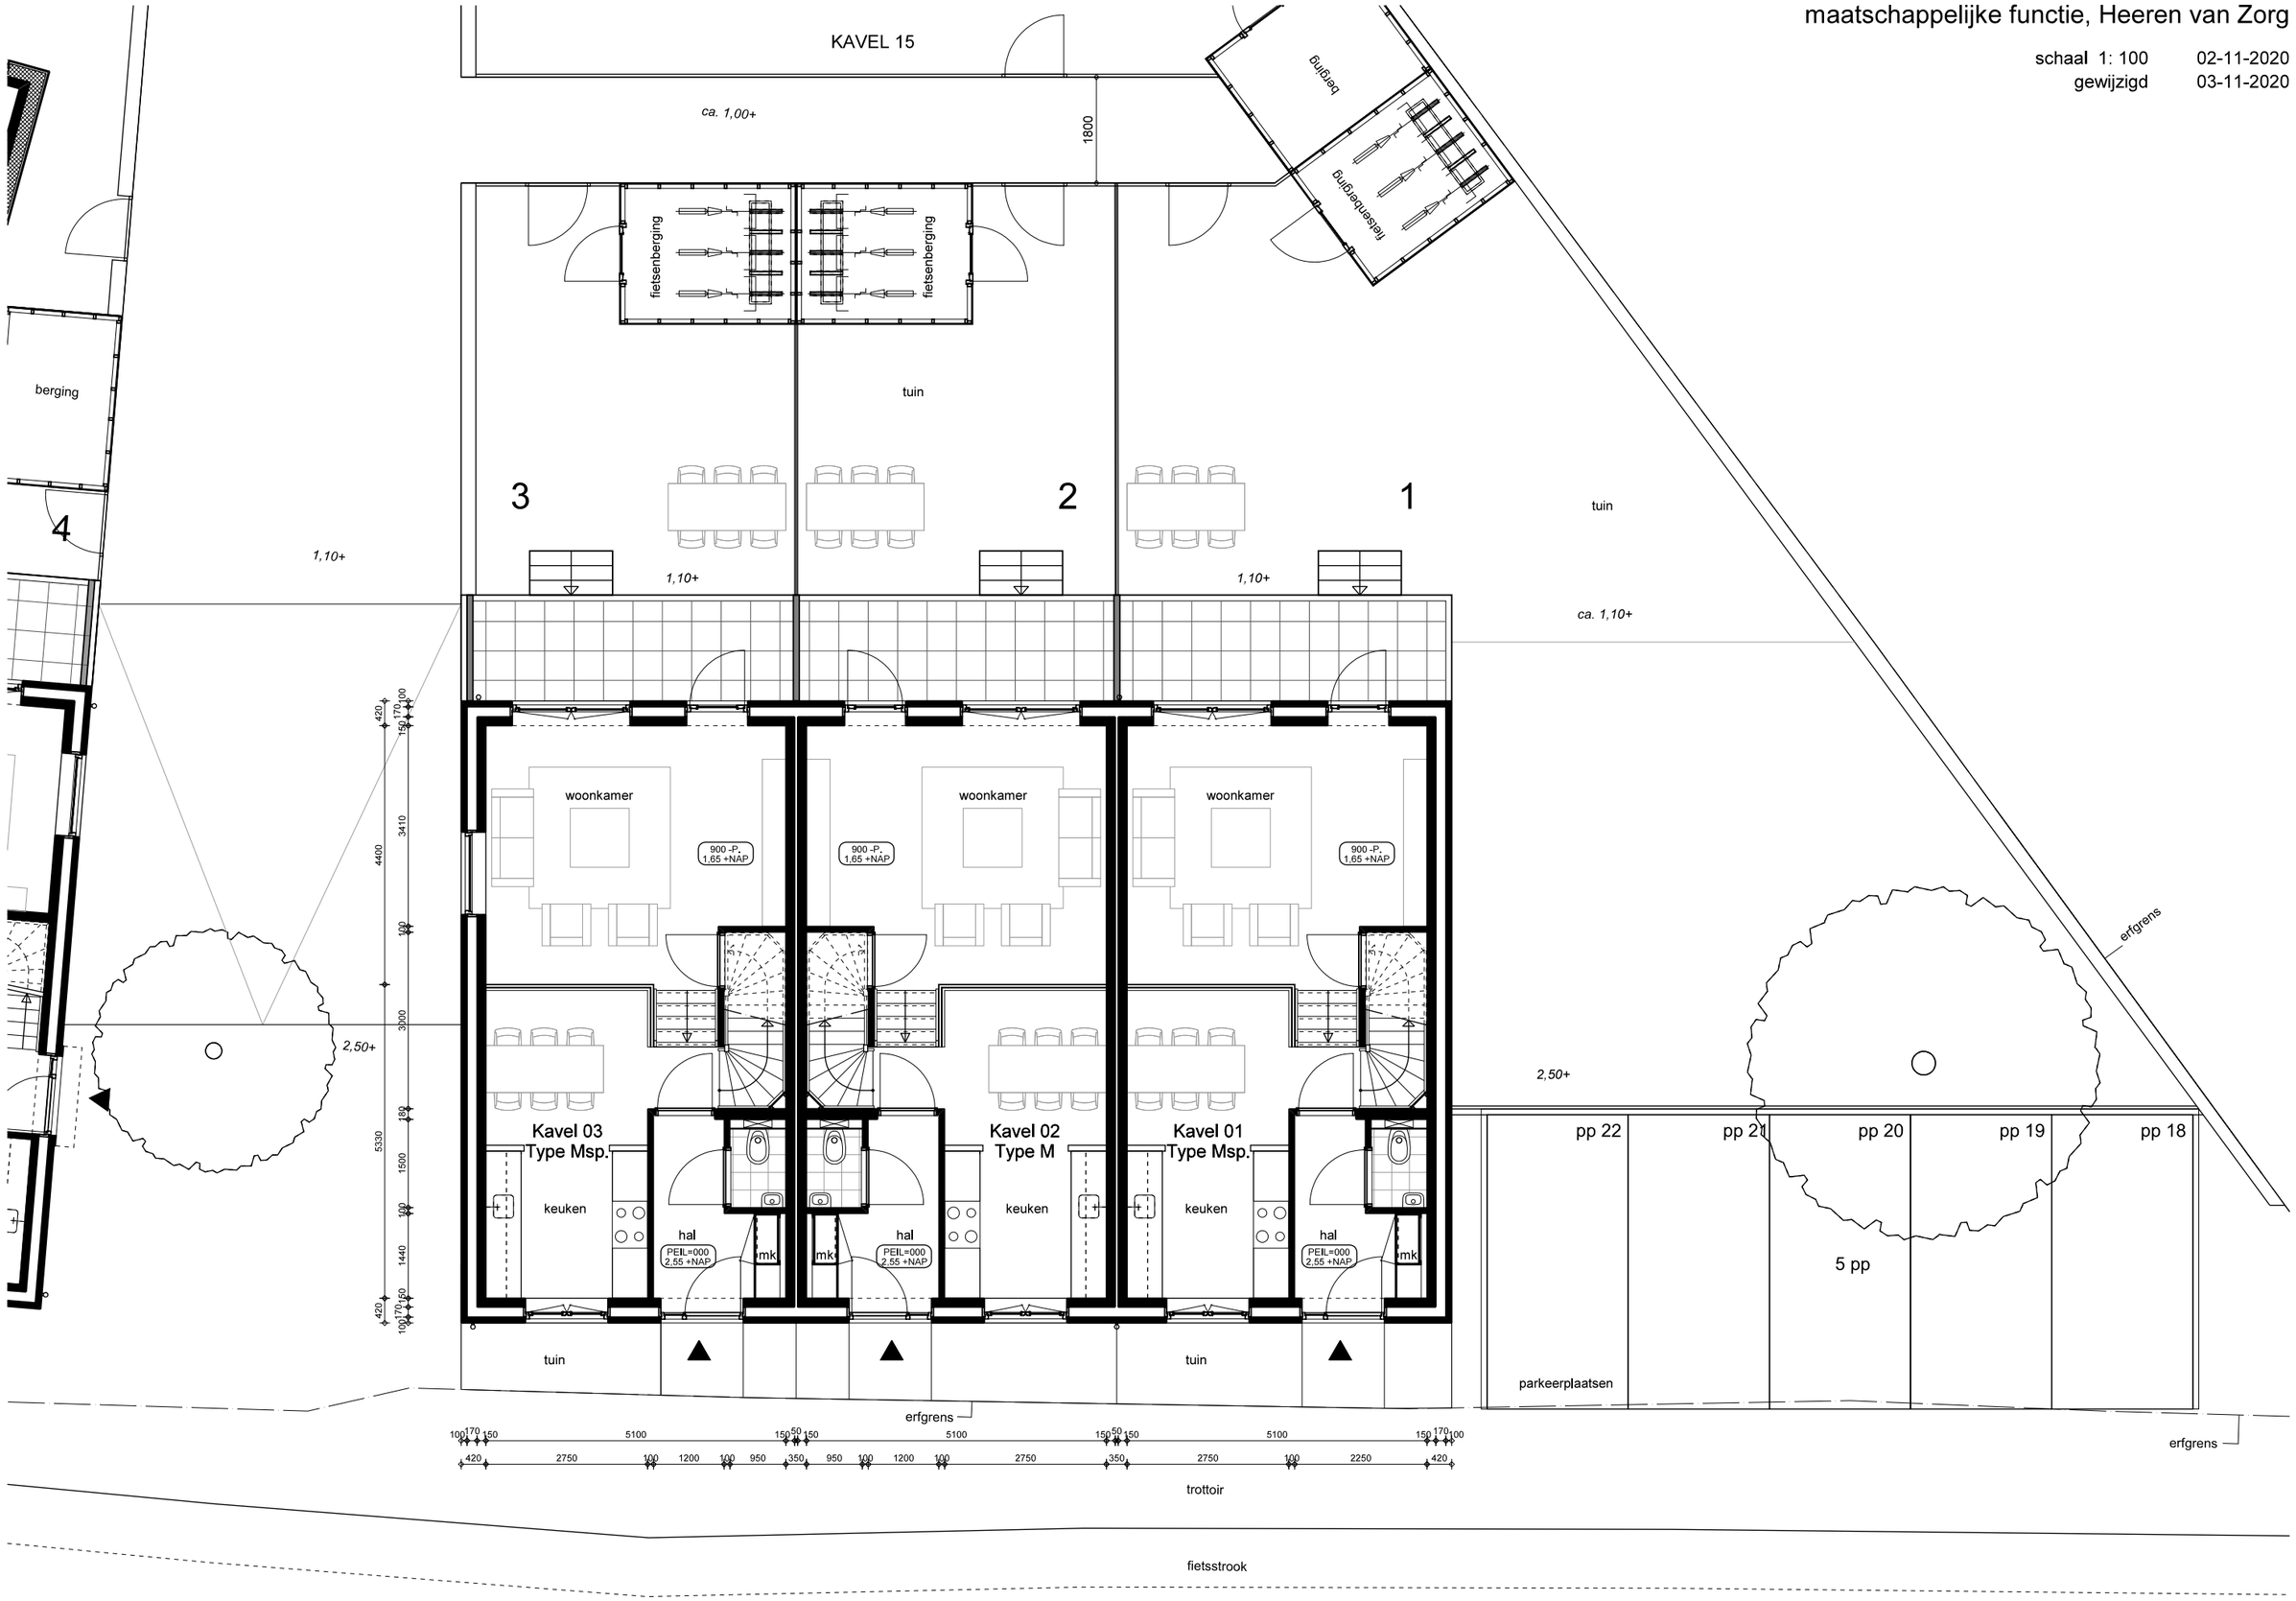

459 Nieuwbouw 13 woningen, 9 appartementen en maatschappelijke functie Landsmeerderdijk 138, Amsterdam Noord

Verheij Architecten

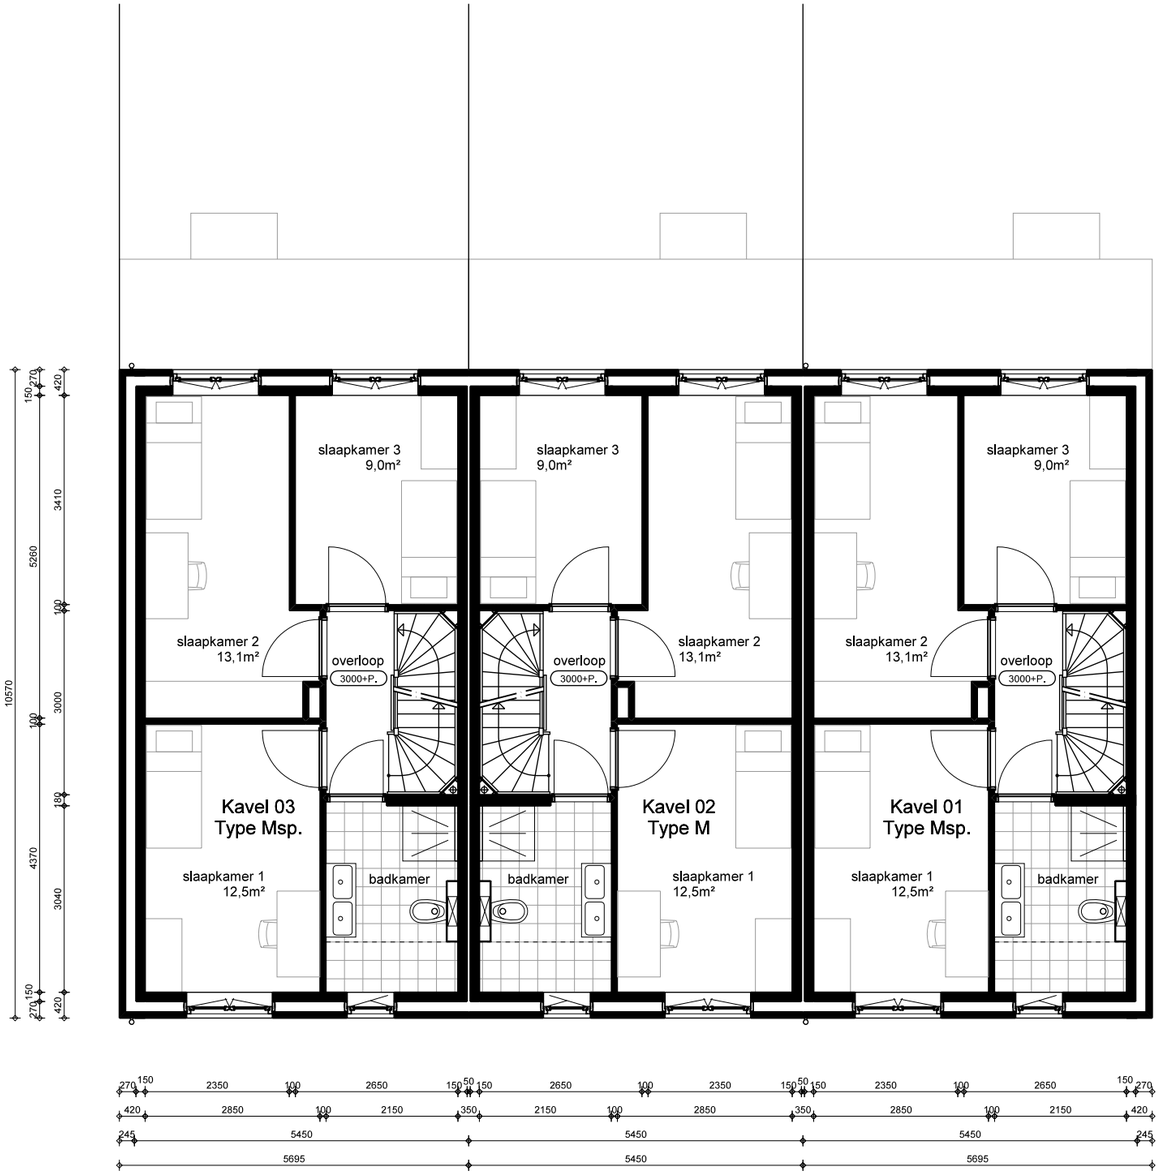

1e VERDIEPING

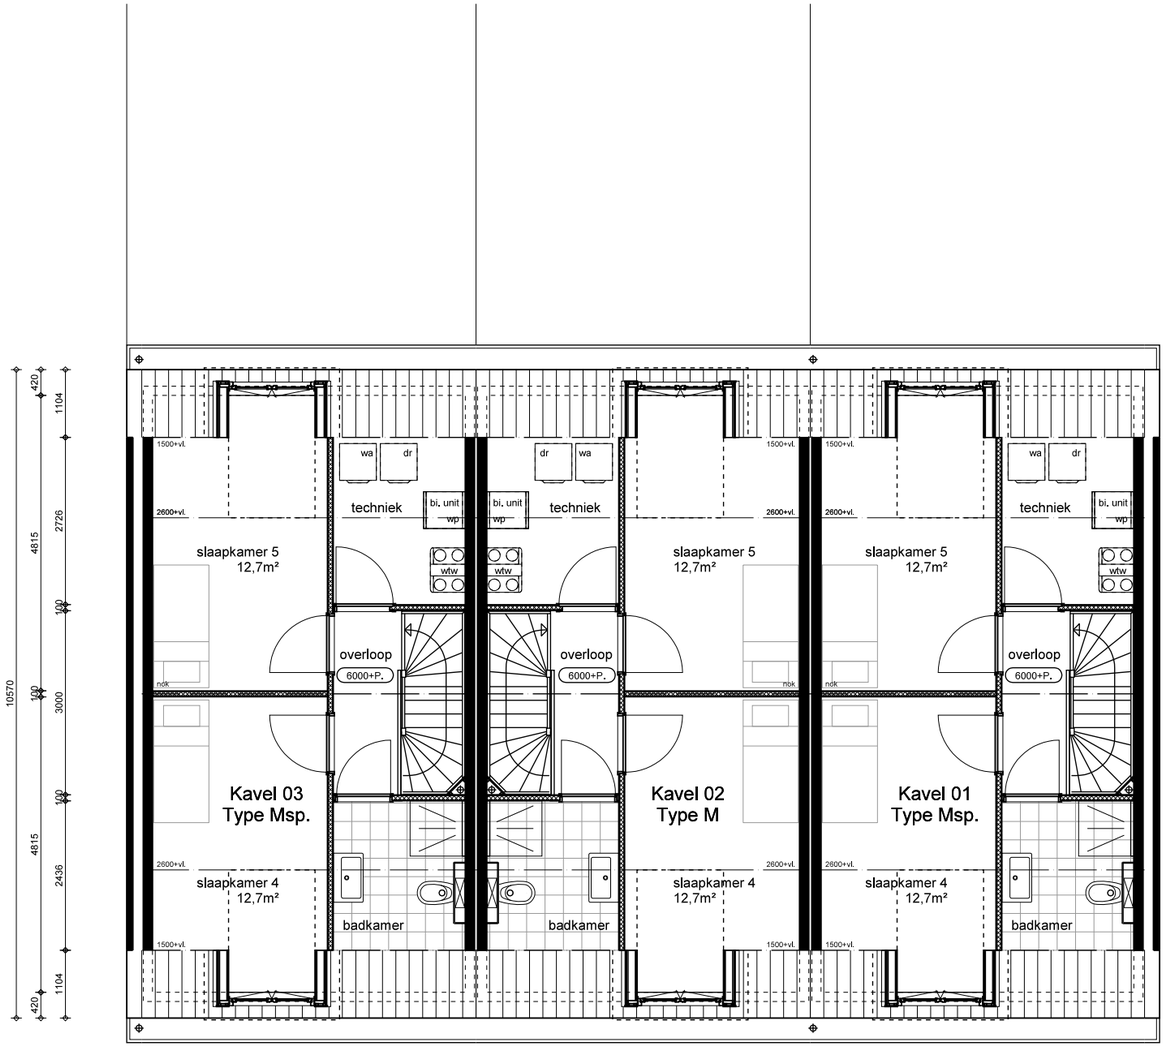

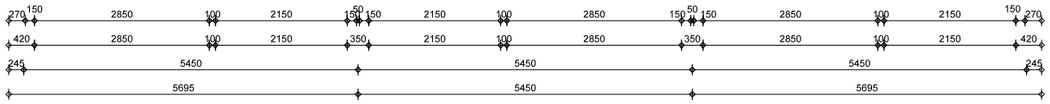

2e VERDIEPING


nok
11460+P.
b.k. dakkapel
8950+P.
(kap: 800+vl.)
6800+P.
2e verd.
6000+P.
1e verd.
3000+P.
(2.65 +NAP)
PEIL=000

VOORGEVEL



ACHTERGEVEL

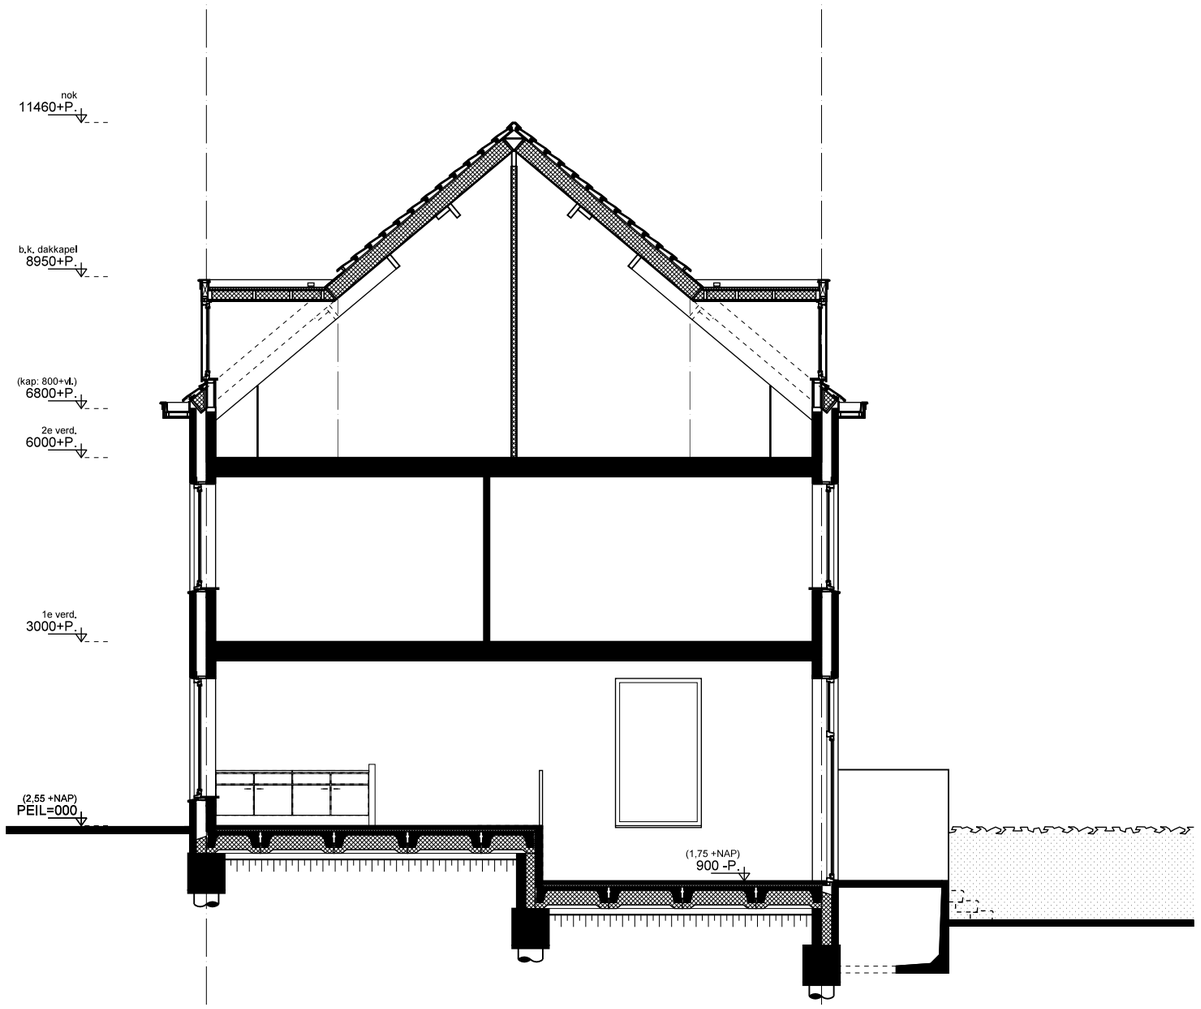

DOORSNEDE KAVEL 03

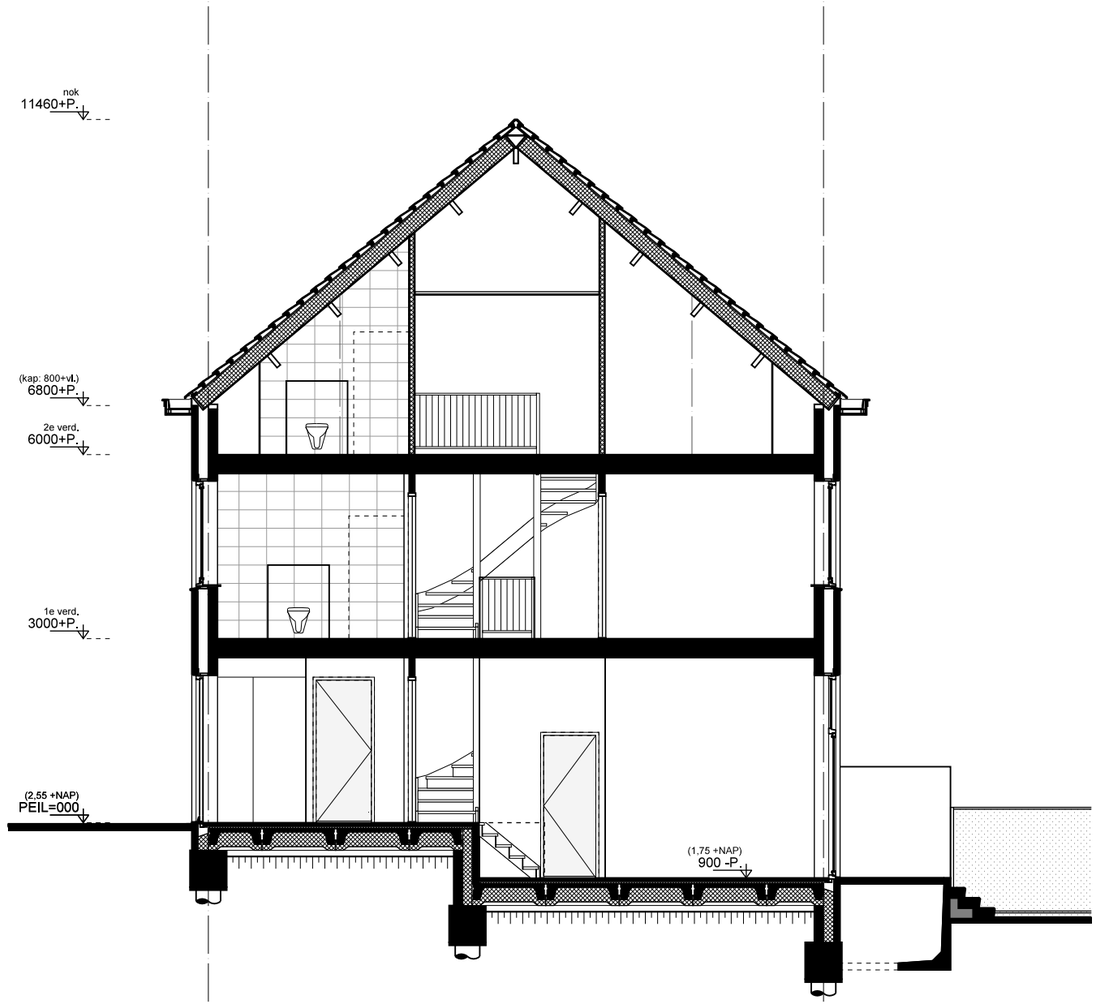

DOORSNEDE KAVEL 02