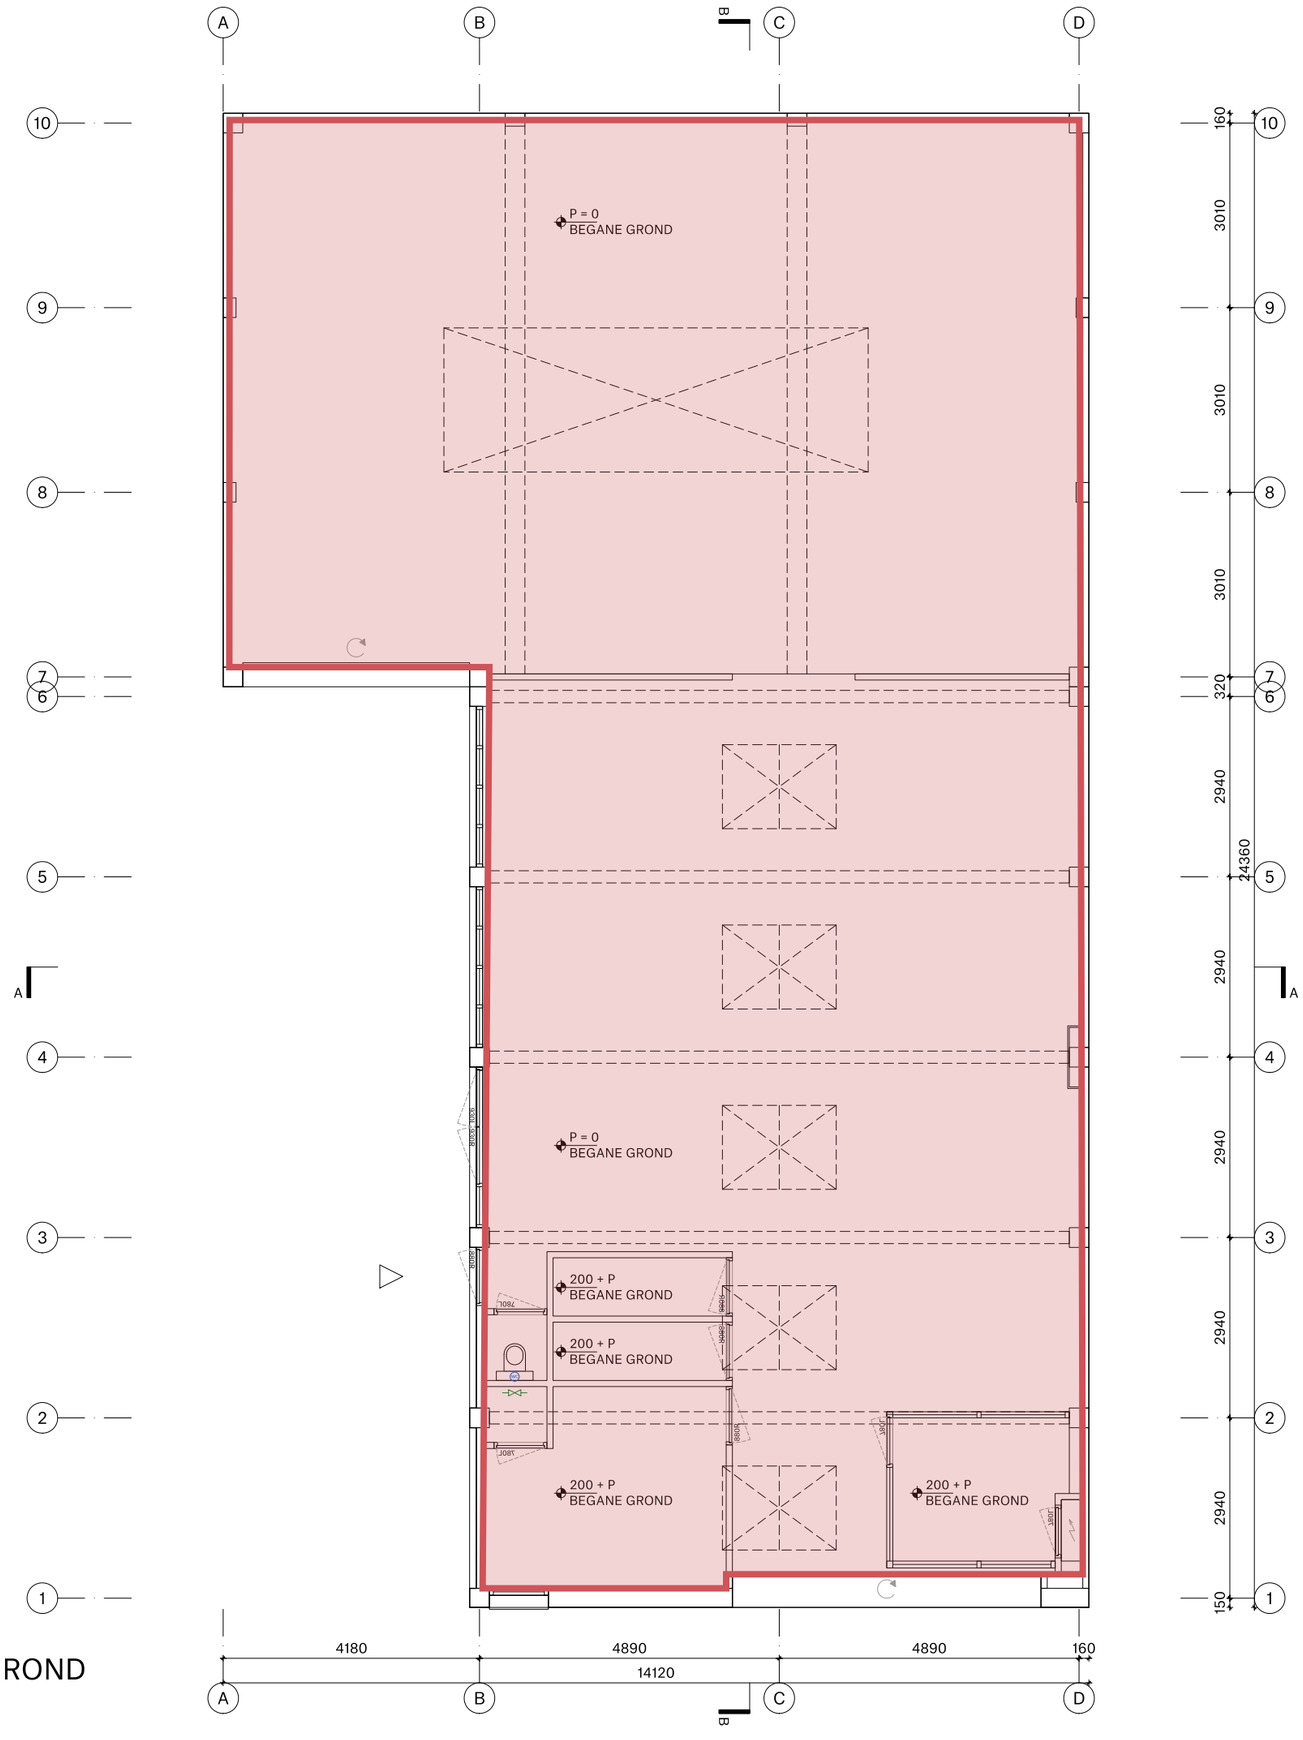


BEGANE GROND

## LEGENDA:

functie: bedrijf / opslag

functie: creatieve dienstverlening
conform bijlage 2: "Creatieve functies bestemmingsplan Bedrijventerrein Schinkel-Aalsmeerplein e.o."

demarcatielijn tussen panden