0018

X prefab betonpalen 350x350


25,75-NAP → 26-NAP

Rd = 882 kN. → 979 kN

21 stuks

betonvloer 250 mm

palen 500x500 (incl vloer)

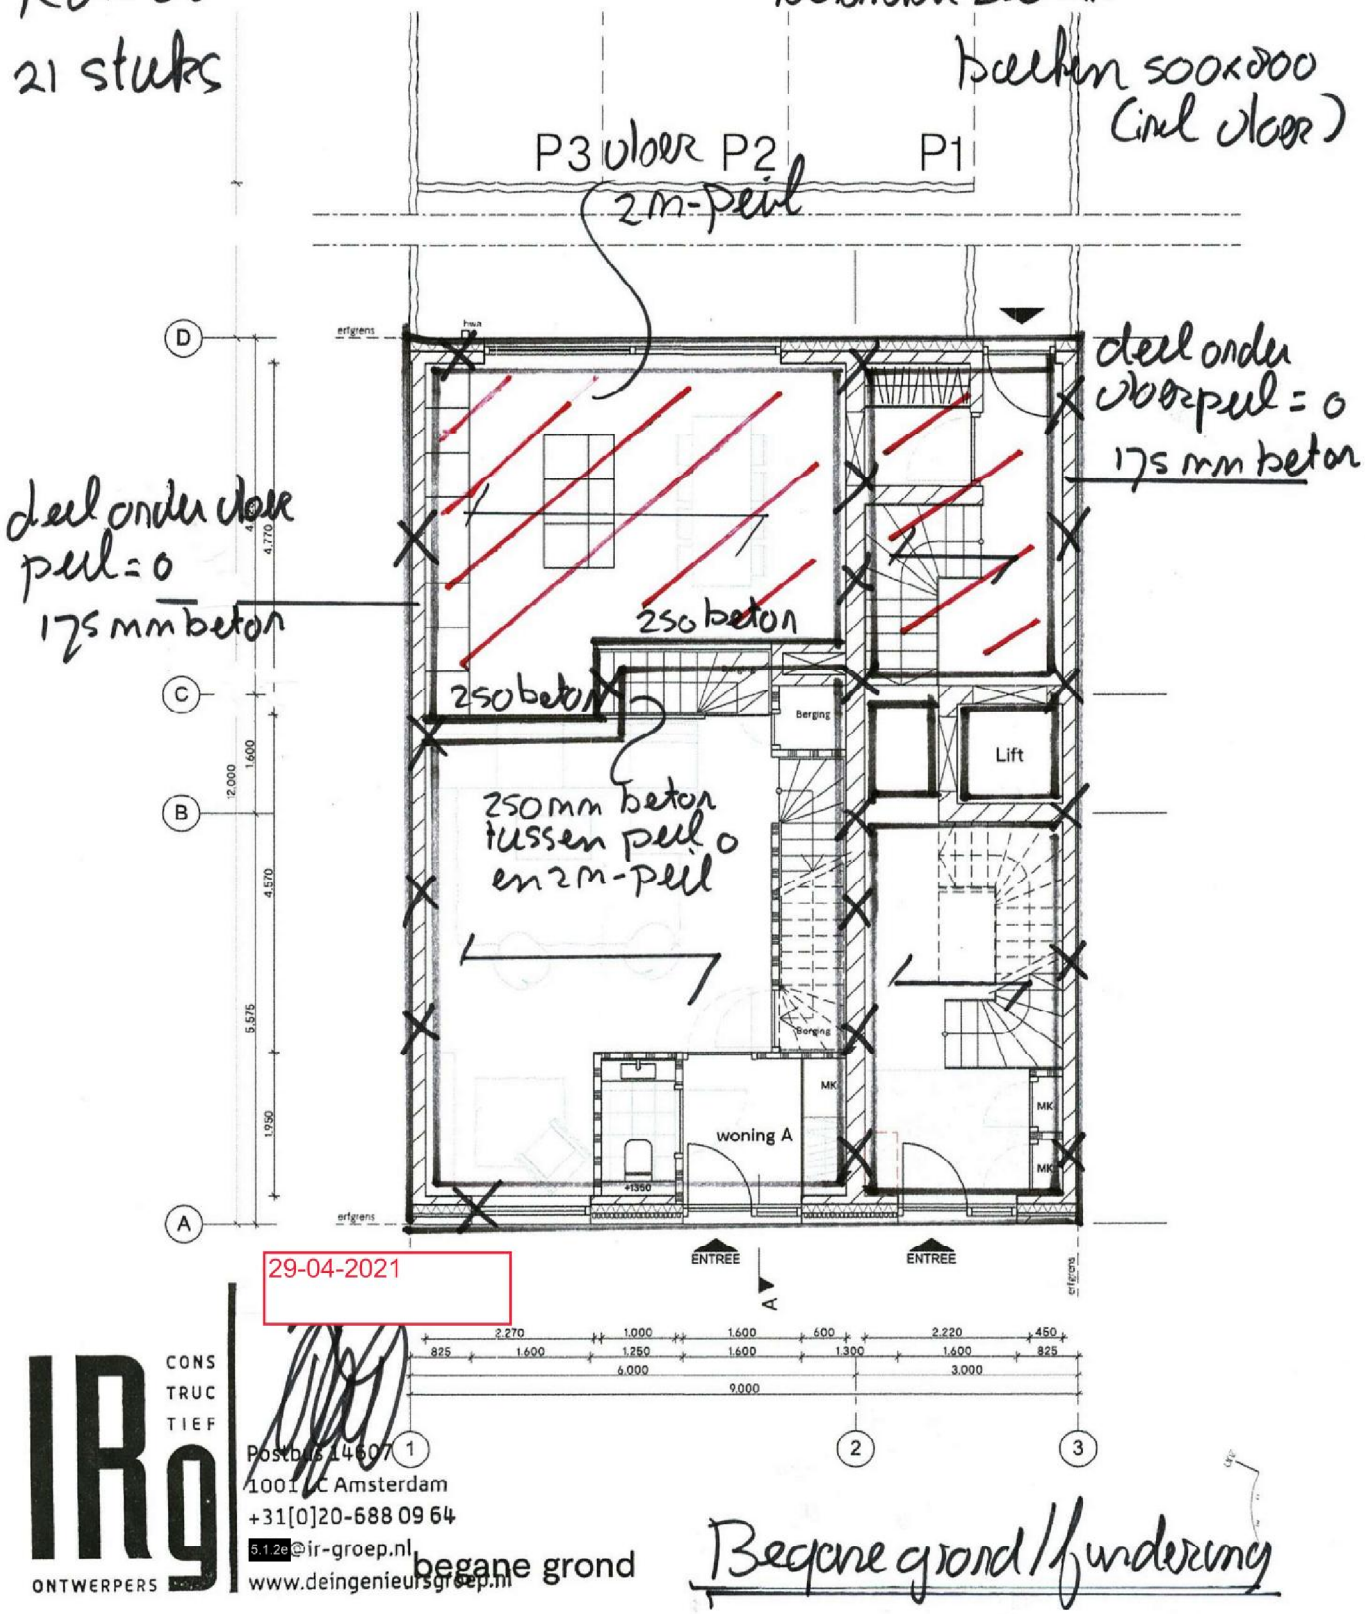

29-04-2021


IRg CONSTRUCTIEF ONTWERPERS

Postbus 14607
1001 LC Amsterdam
+31[0]20-688 09 64
5.1.2e@ir-groep.nl
www.deingenieursgroep.nl


begane grond

Begane grond / fundering

1075019

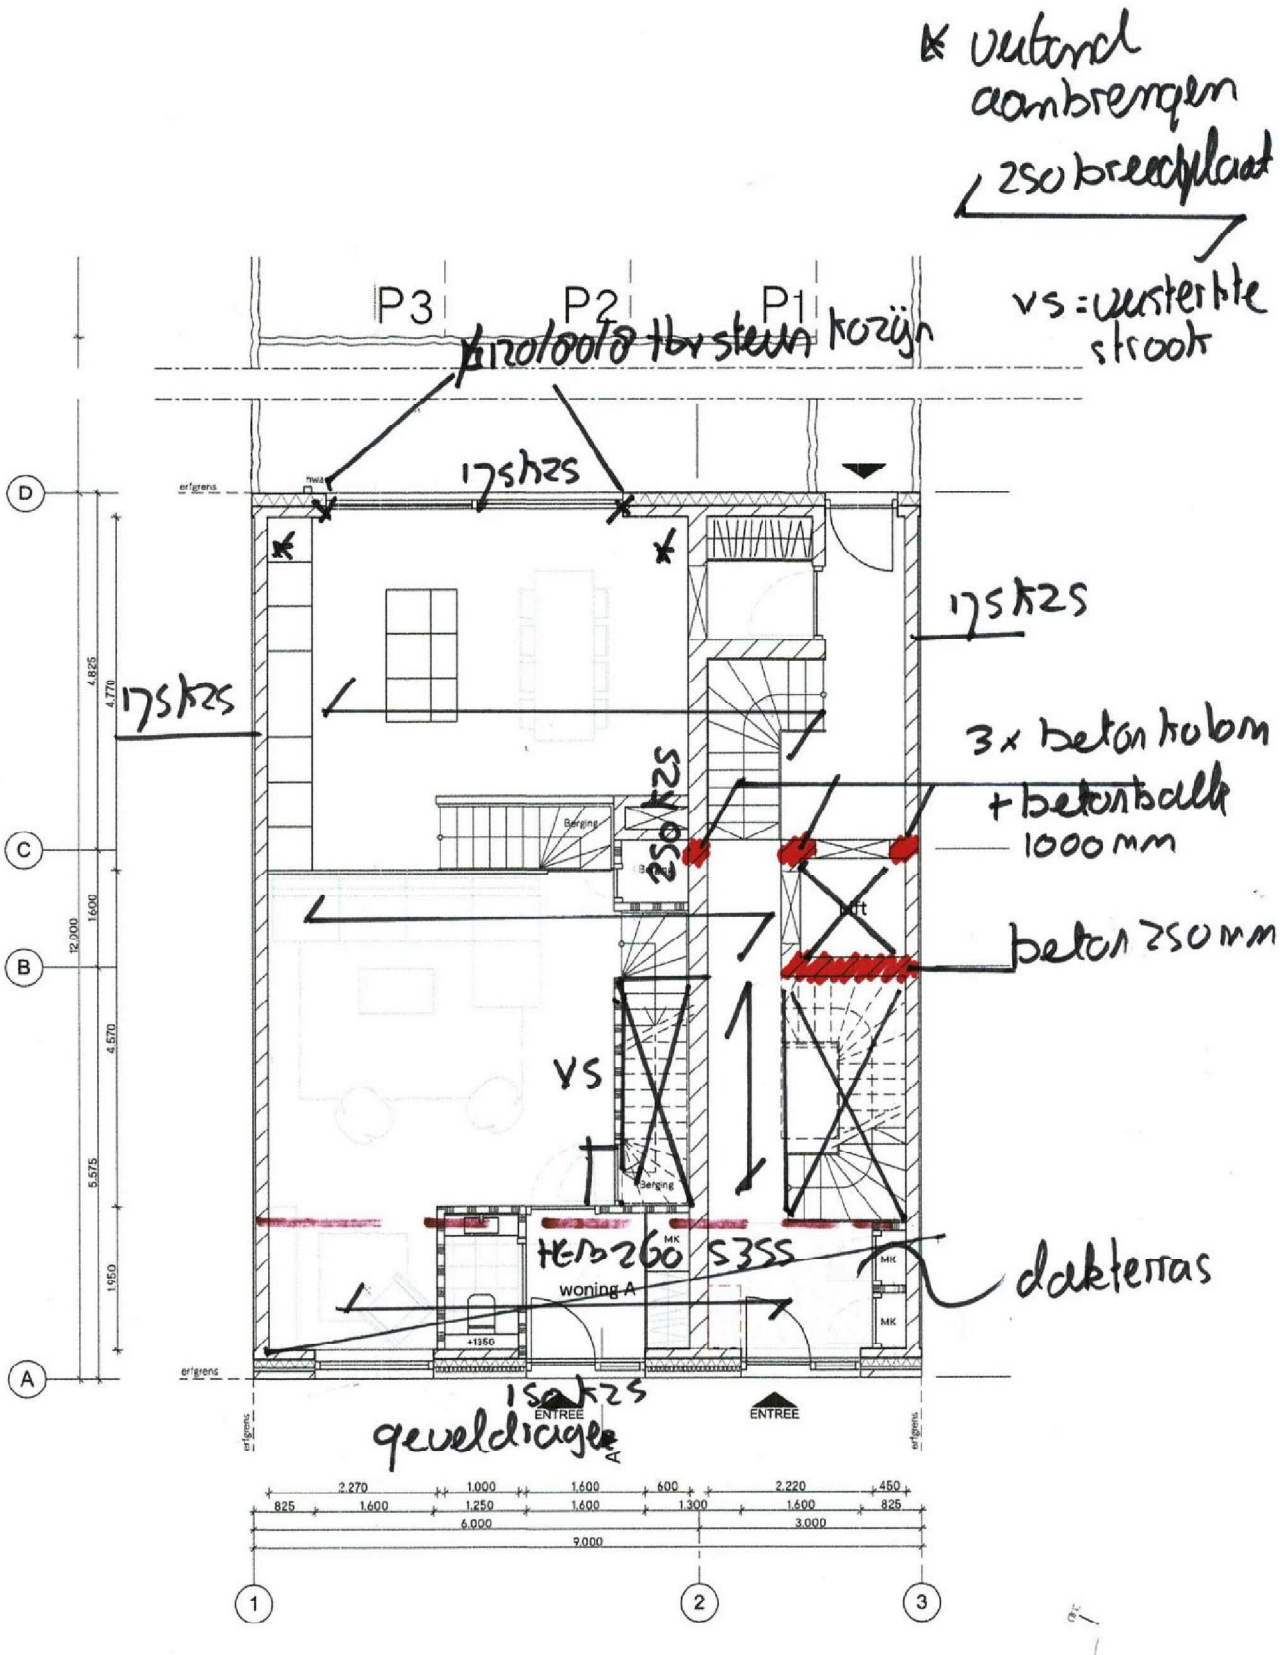


begane grond 1e verdiepmy

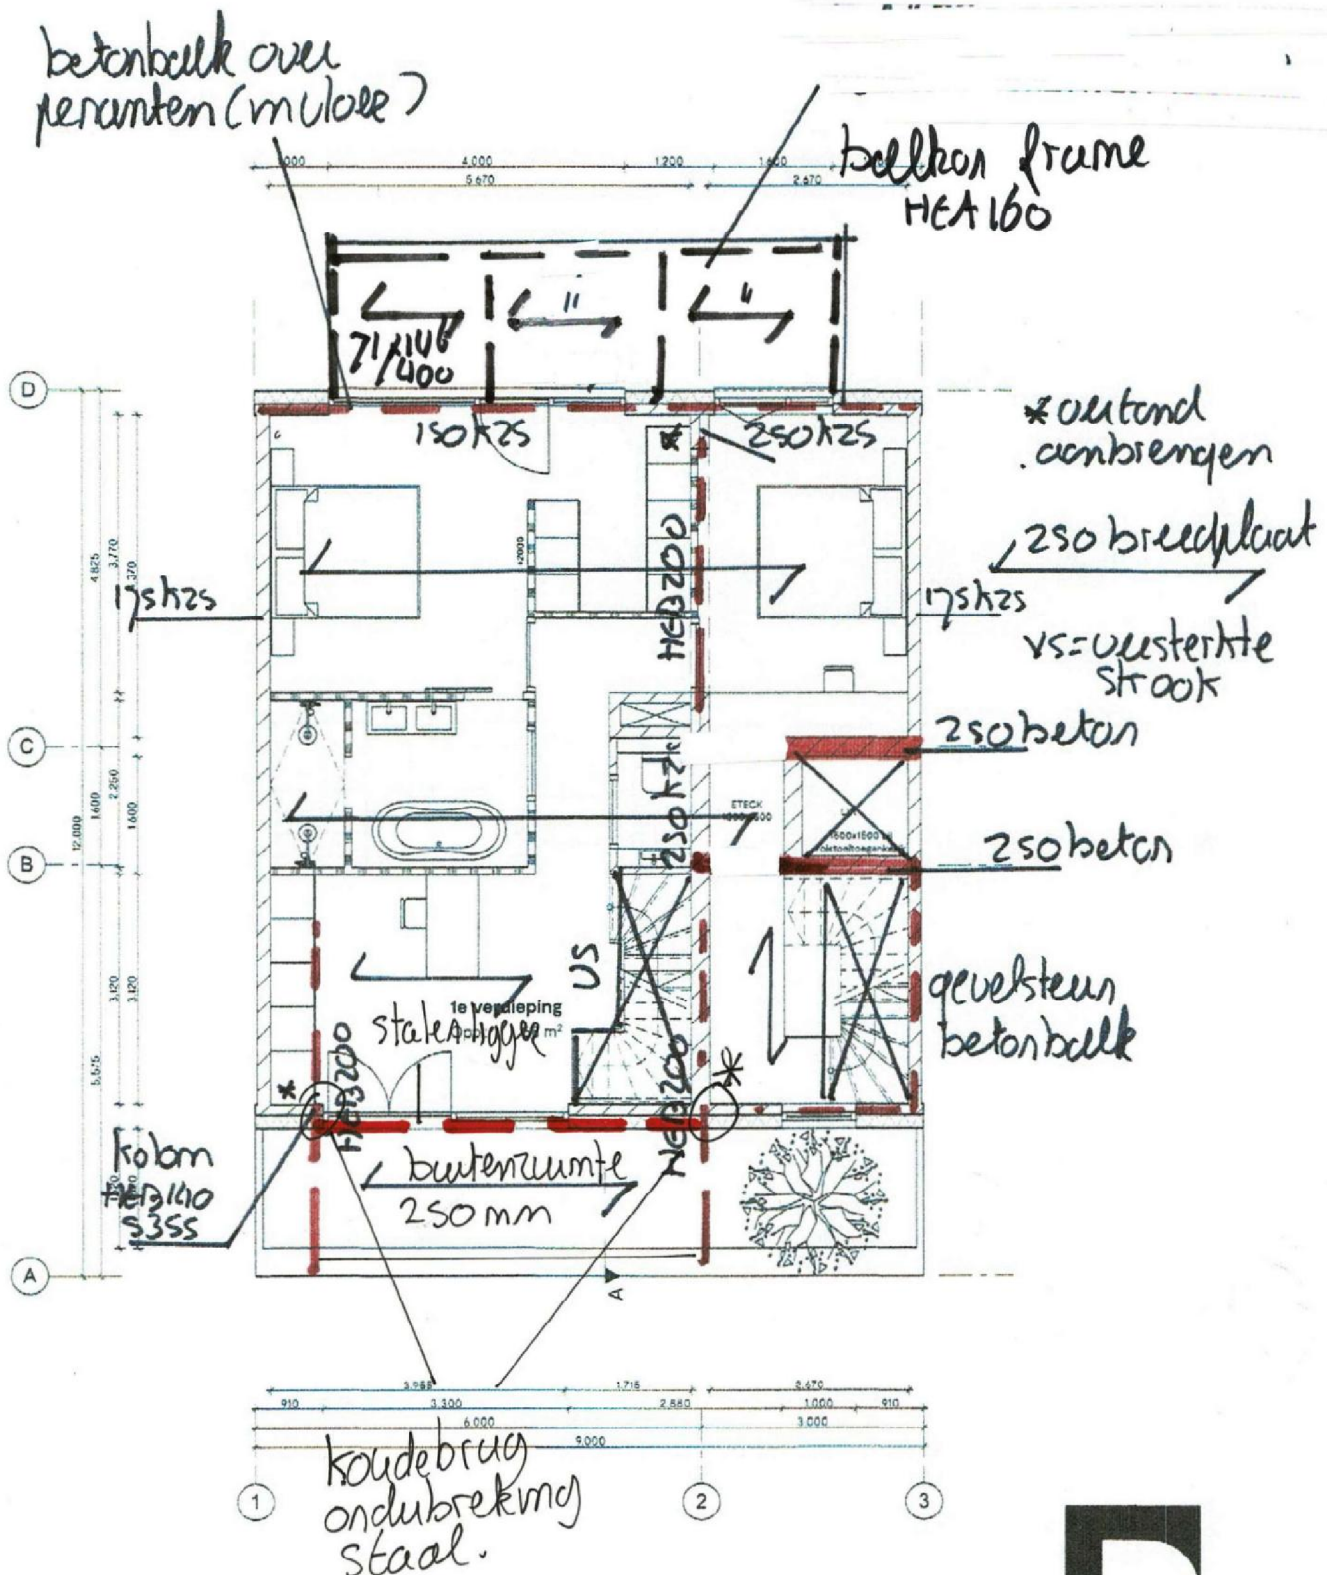


2e verdieping

1e verdieping

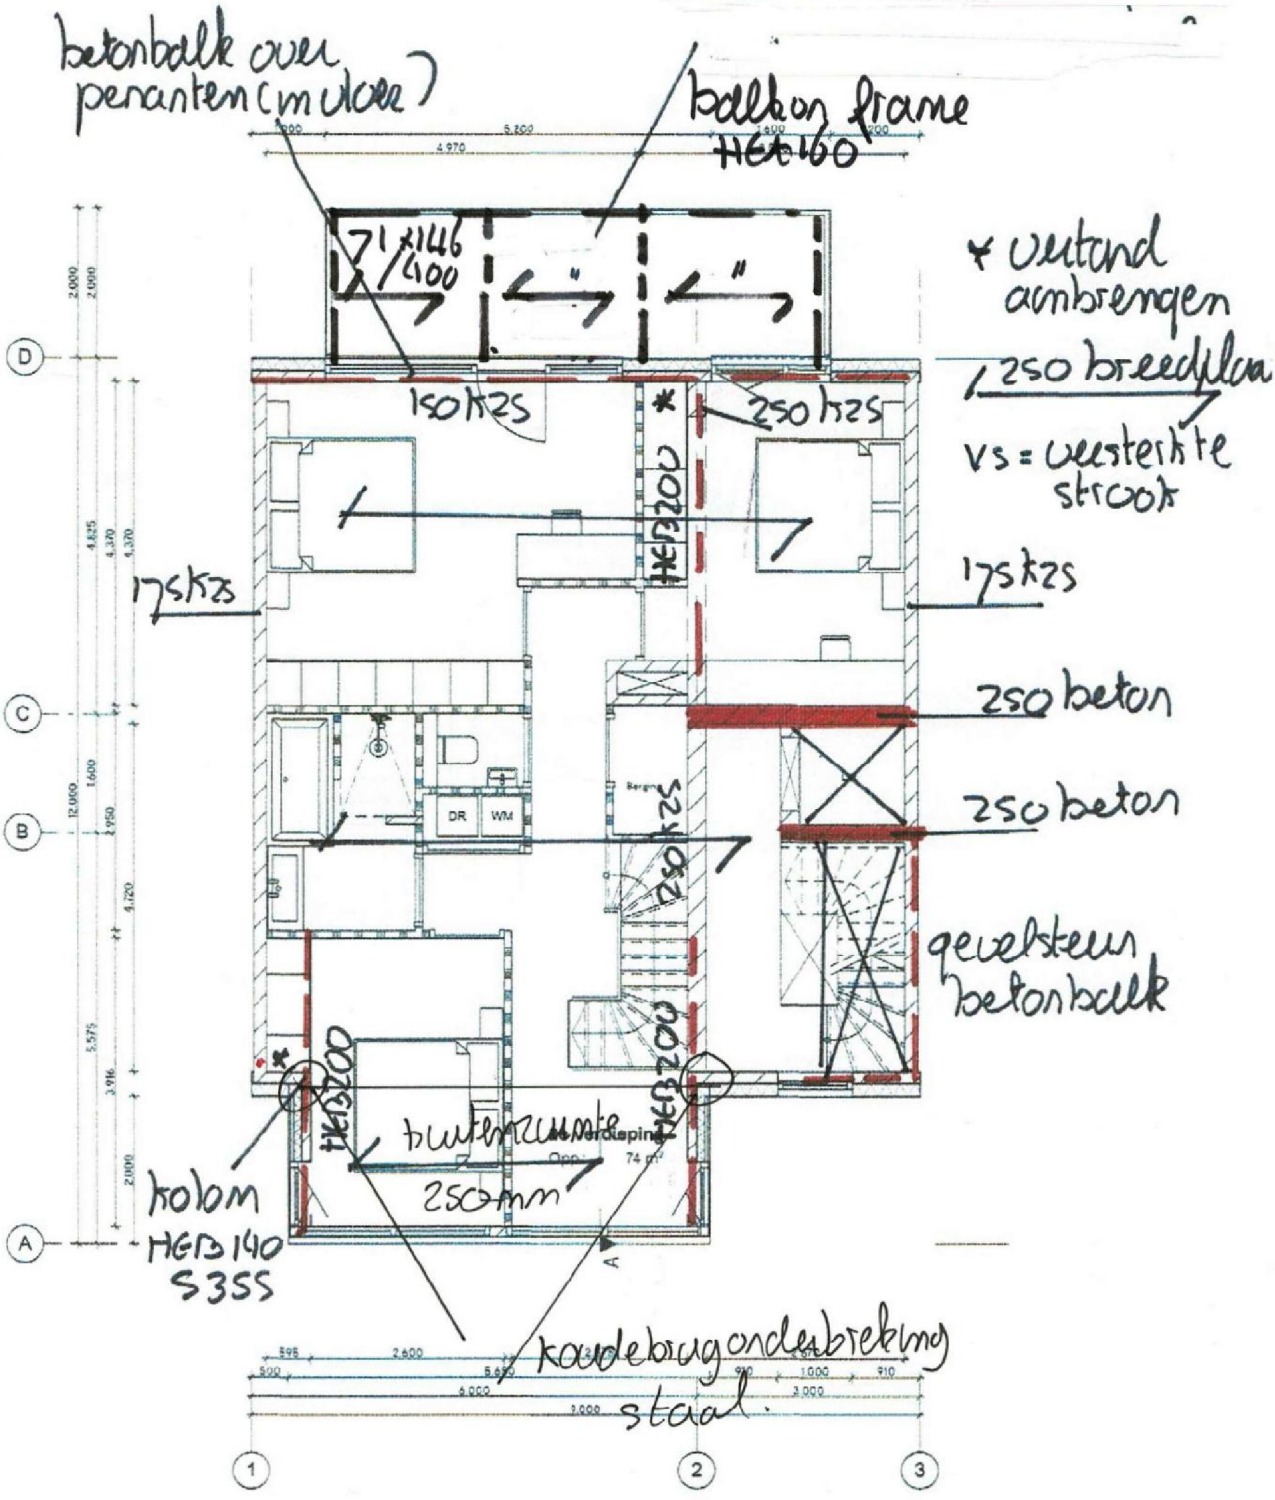


3e verdieping

2e verdieping

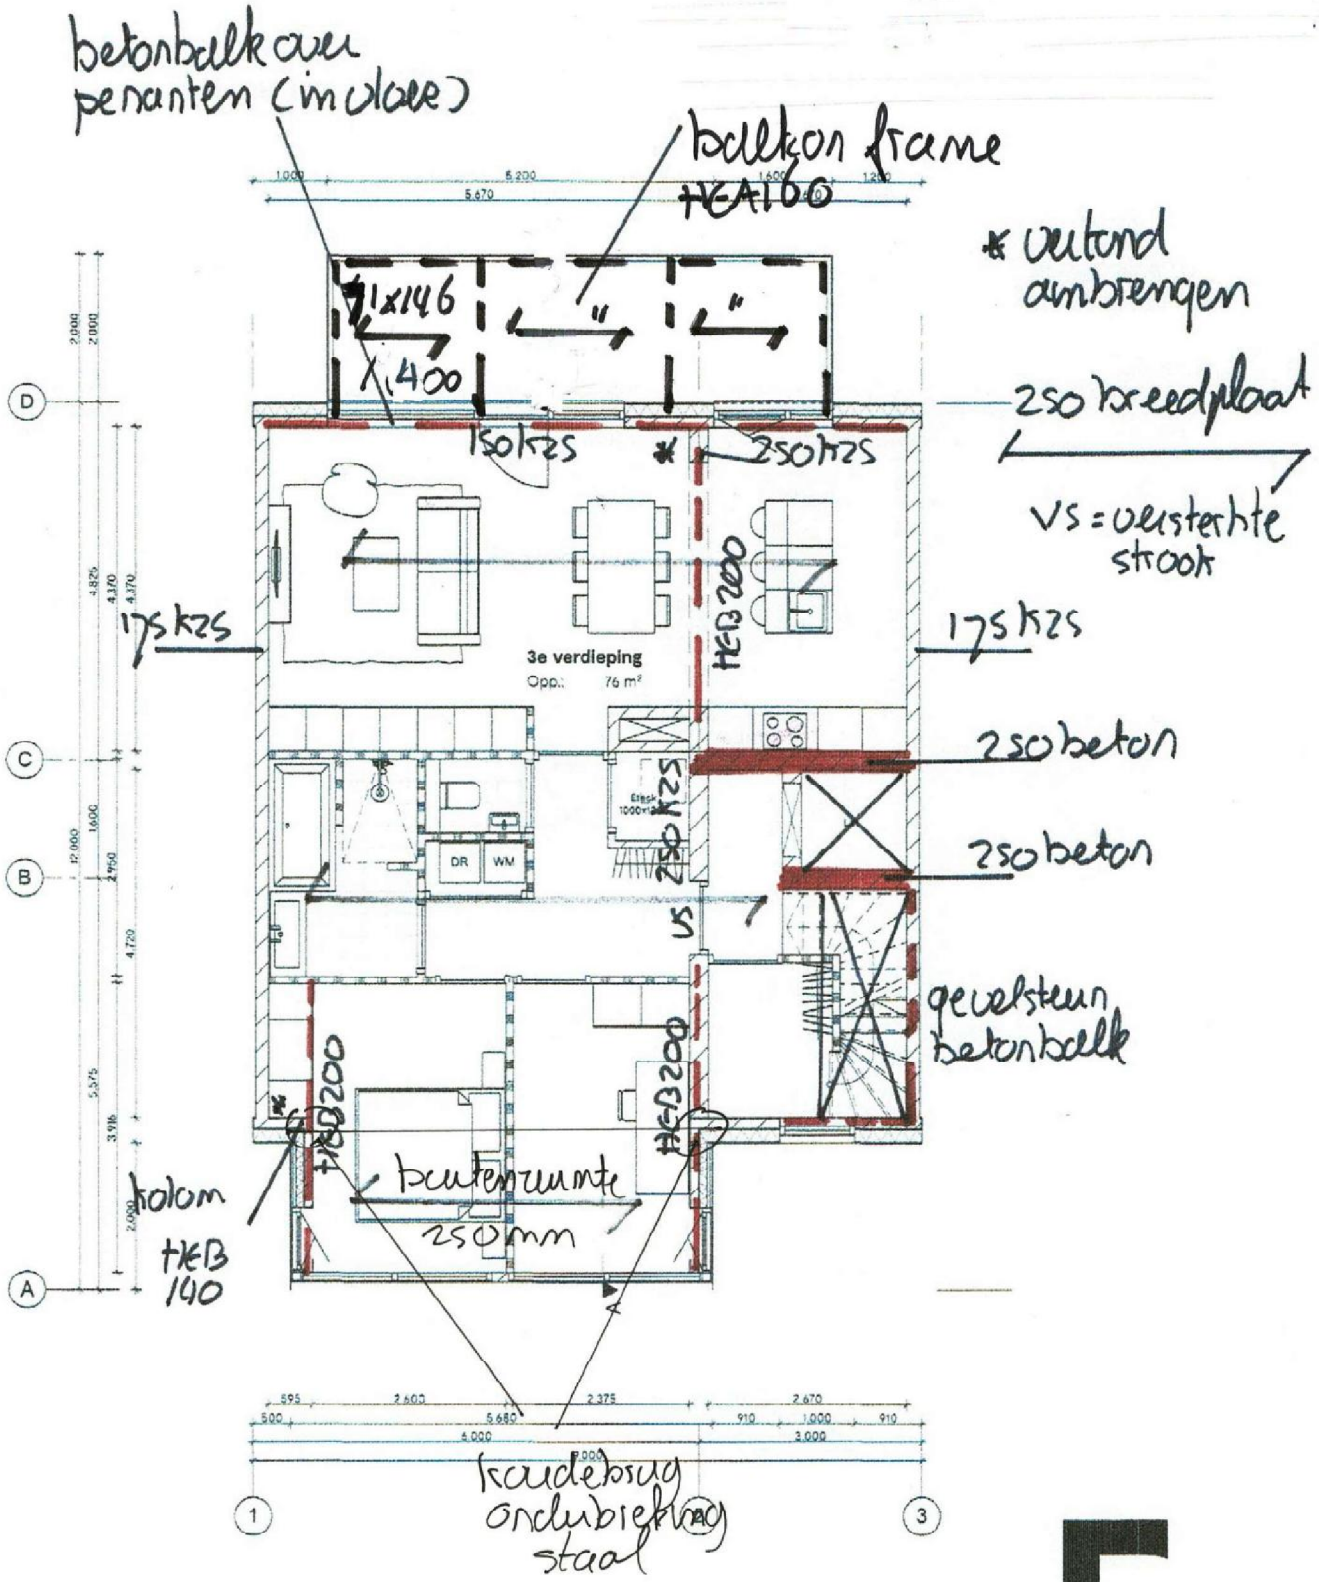

4e verdieping

3e verdieping

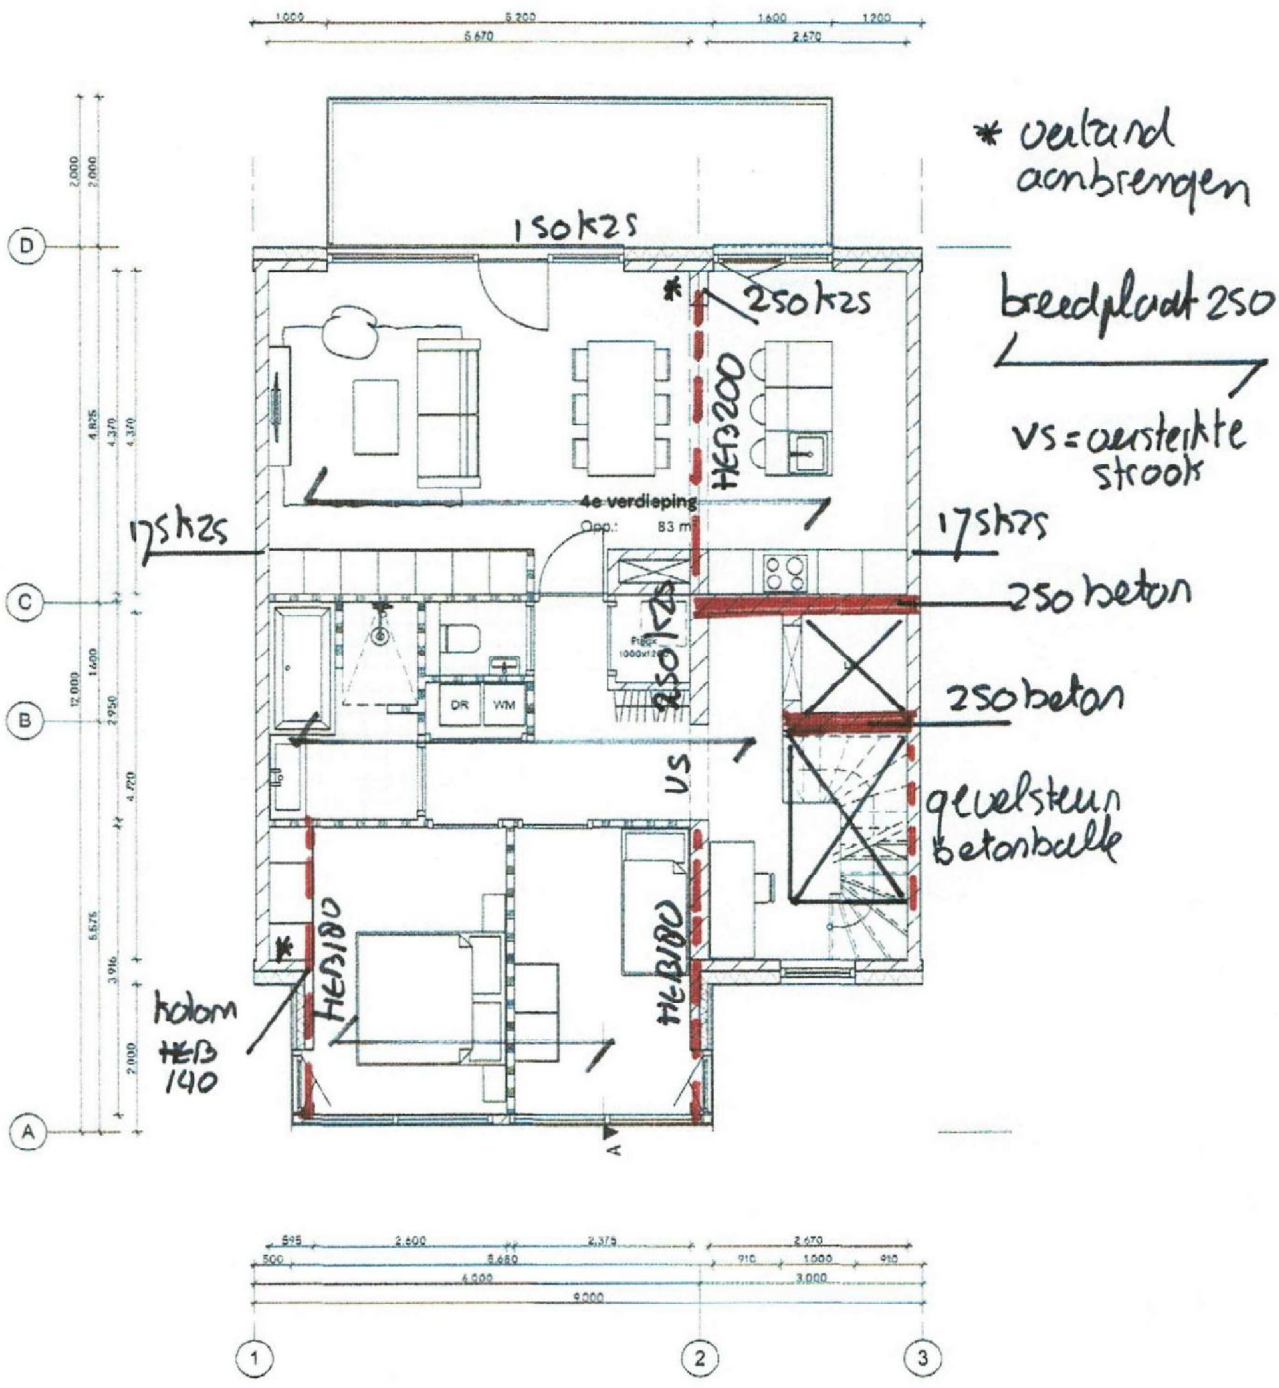

DAK

4e verdieping