WONING 314 3h ONGESPLITST

1.04 m²

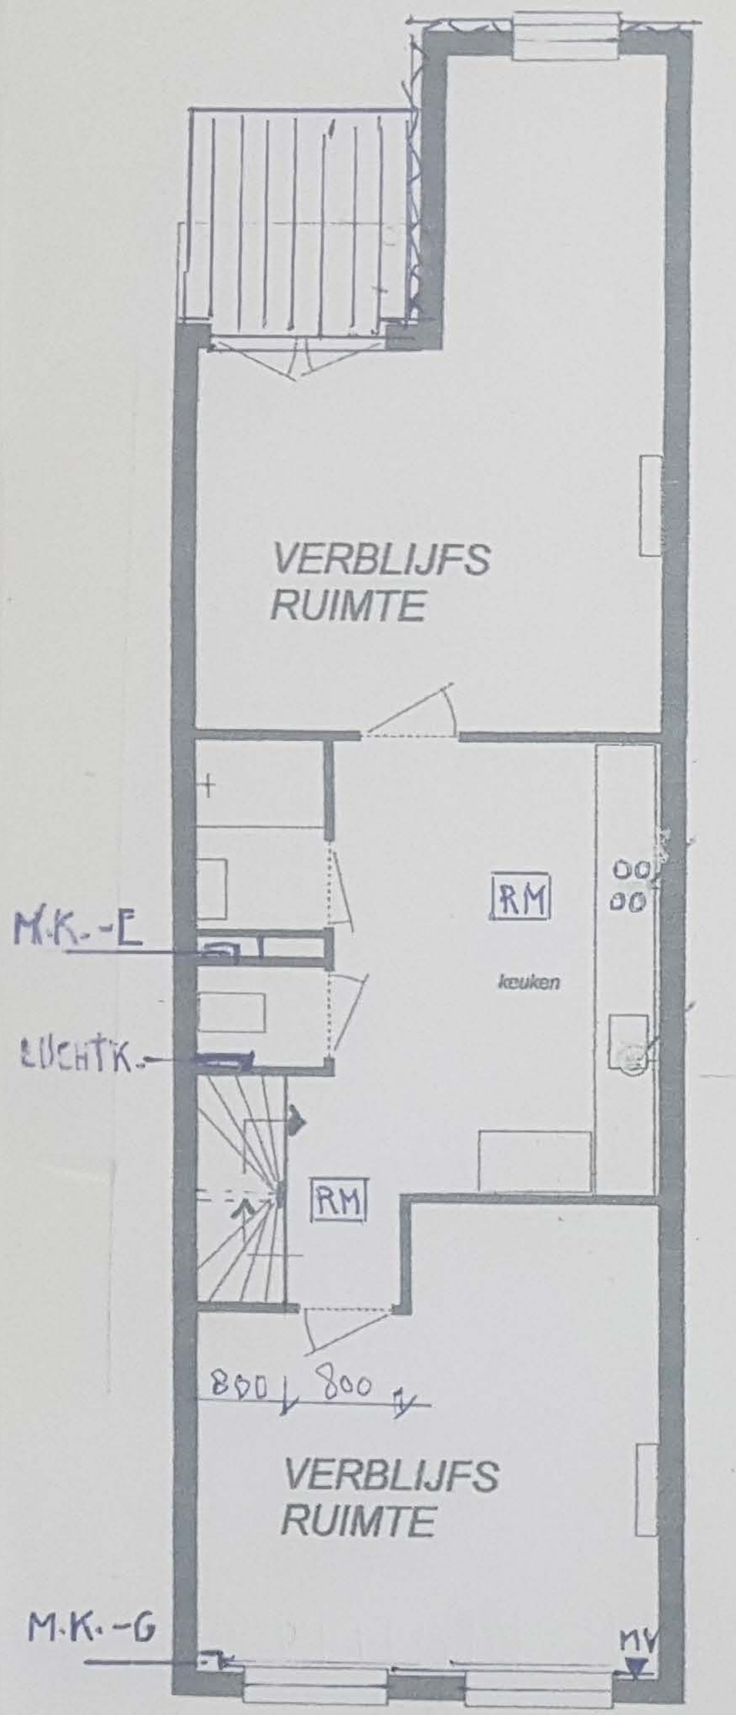

3e VERDIEPING

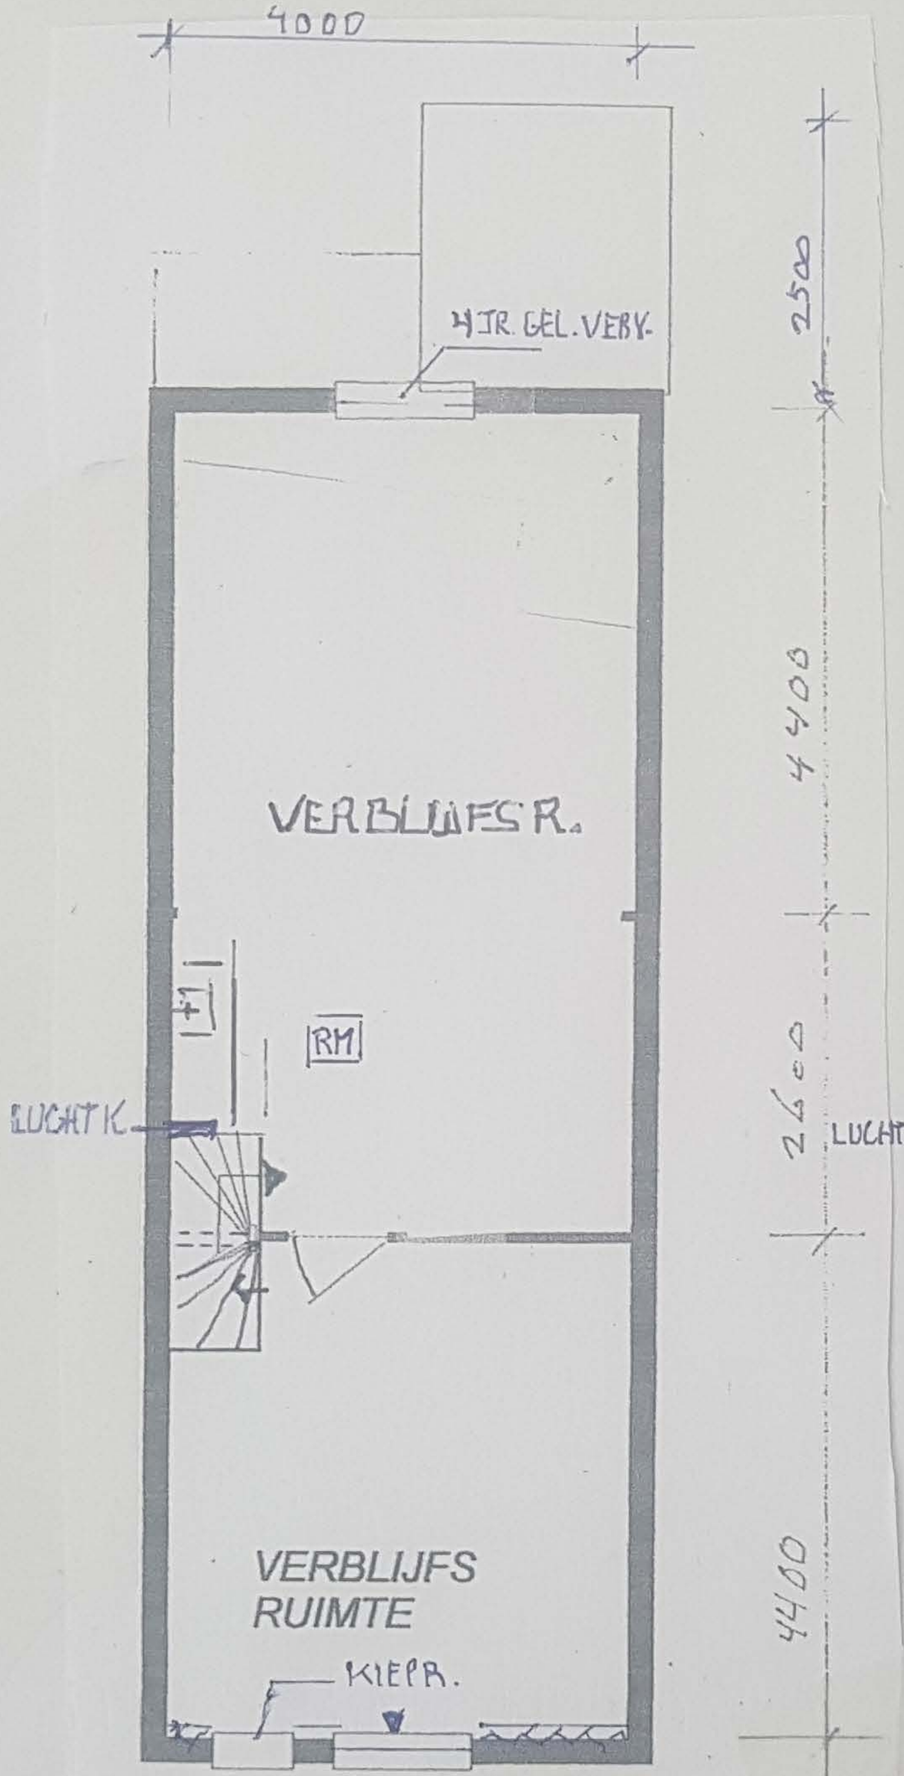

4e VERDIEPING

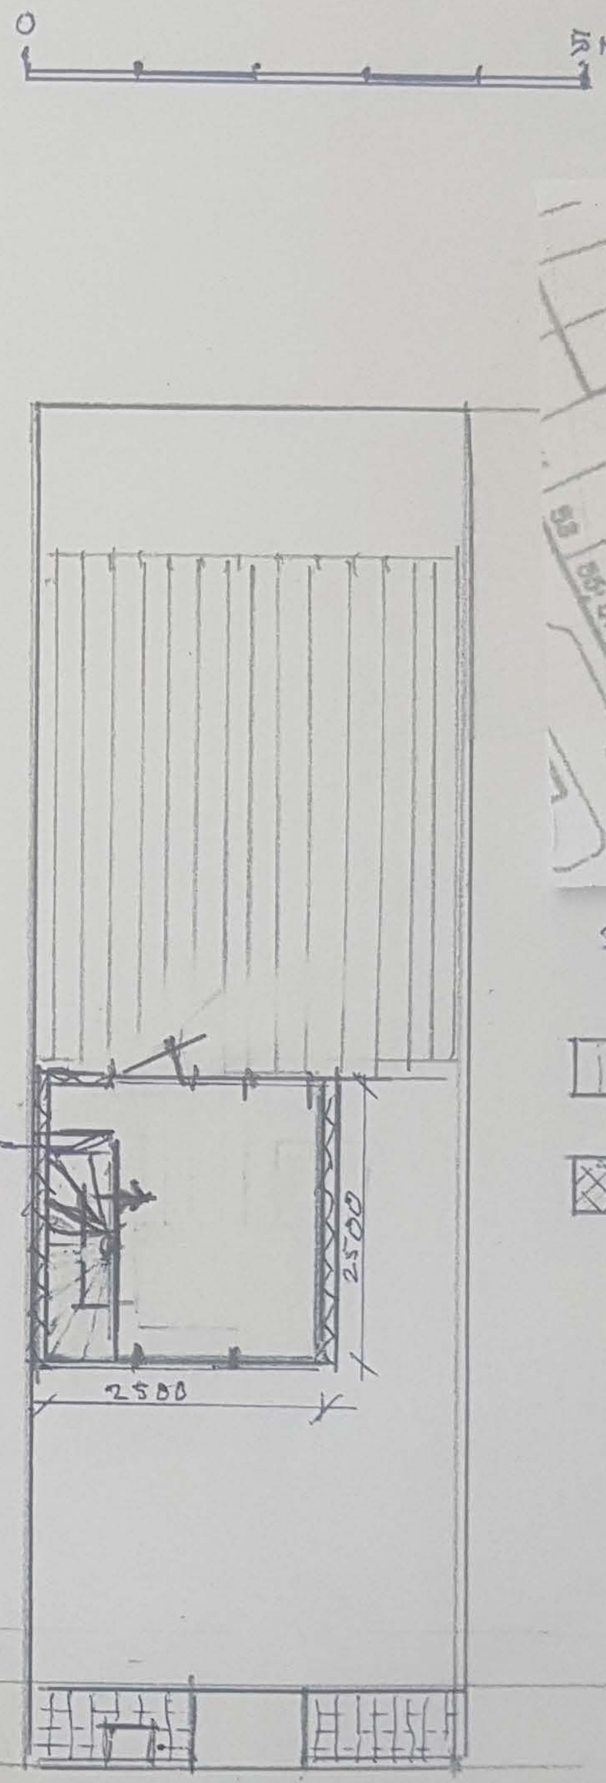

DAKVERDIEPING



SITUATIE 1:1000

= BALKON / TERRAS

= GEMEENSCHAPPELIJK

Bijlagen tbv omgevingsvergunning

WONINGVORMING

[redacted]

plattegronden schaal 1:100
OUD

[redacted] 15/11/2021
blad 1