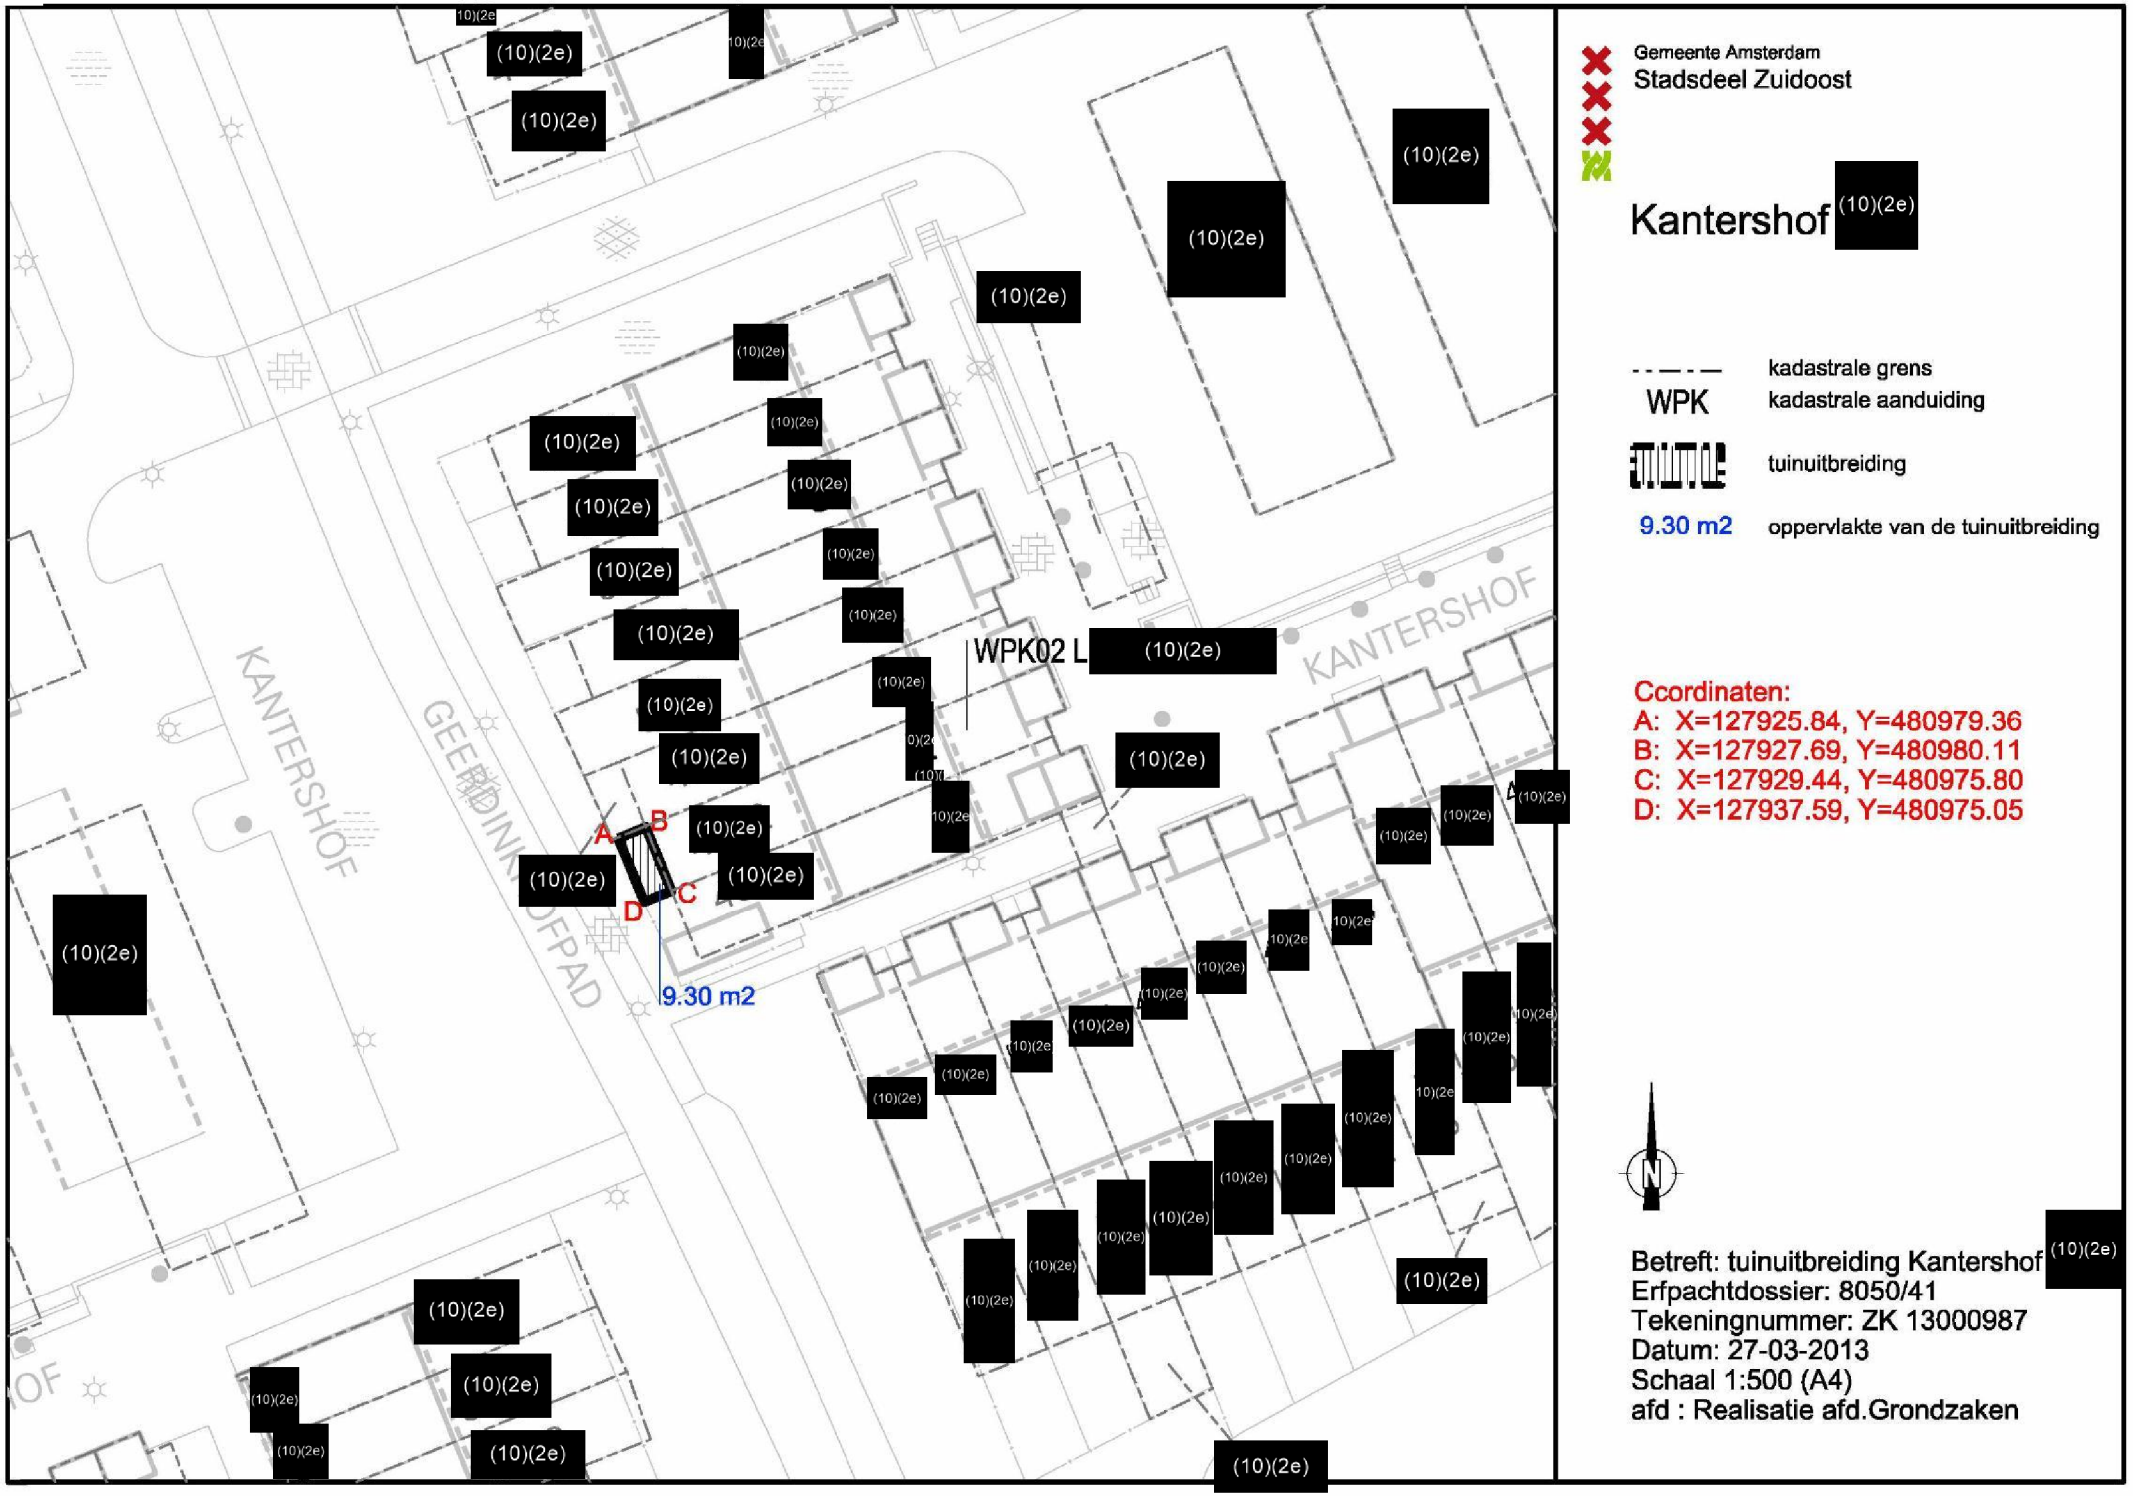
0422


Gemeente Amsterdam
Stadsdeel Zuidoost
Kantershof (10)(2e)
kadastrale grens
WPK kadastrale aanduiding
tuinuitbreiding
9.30 m2 oppervlakte van de tuinuitbreiding
Ccordinaten:
A: X=127925.84, Y=480979.36
B: X=127927.69, Y=480980.11
C: X=127929.44, Y=480975.80
D: X=127937.59, Y=480975.05
WPK02 L
A
B
C
D
9.30 m2
KANTERSHOF
GEERDINKHOFPAD
Betreft: tuinuitbreiding Kantershof
Erfpachtdossier: 8050/41
Tekeningnummer: ZK 13000987
Datum: 27-03-2013
Schaal 1:500 (A4)
afd : Realisatie afd.Grondzaken
Kantershof 494