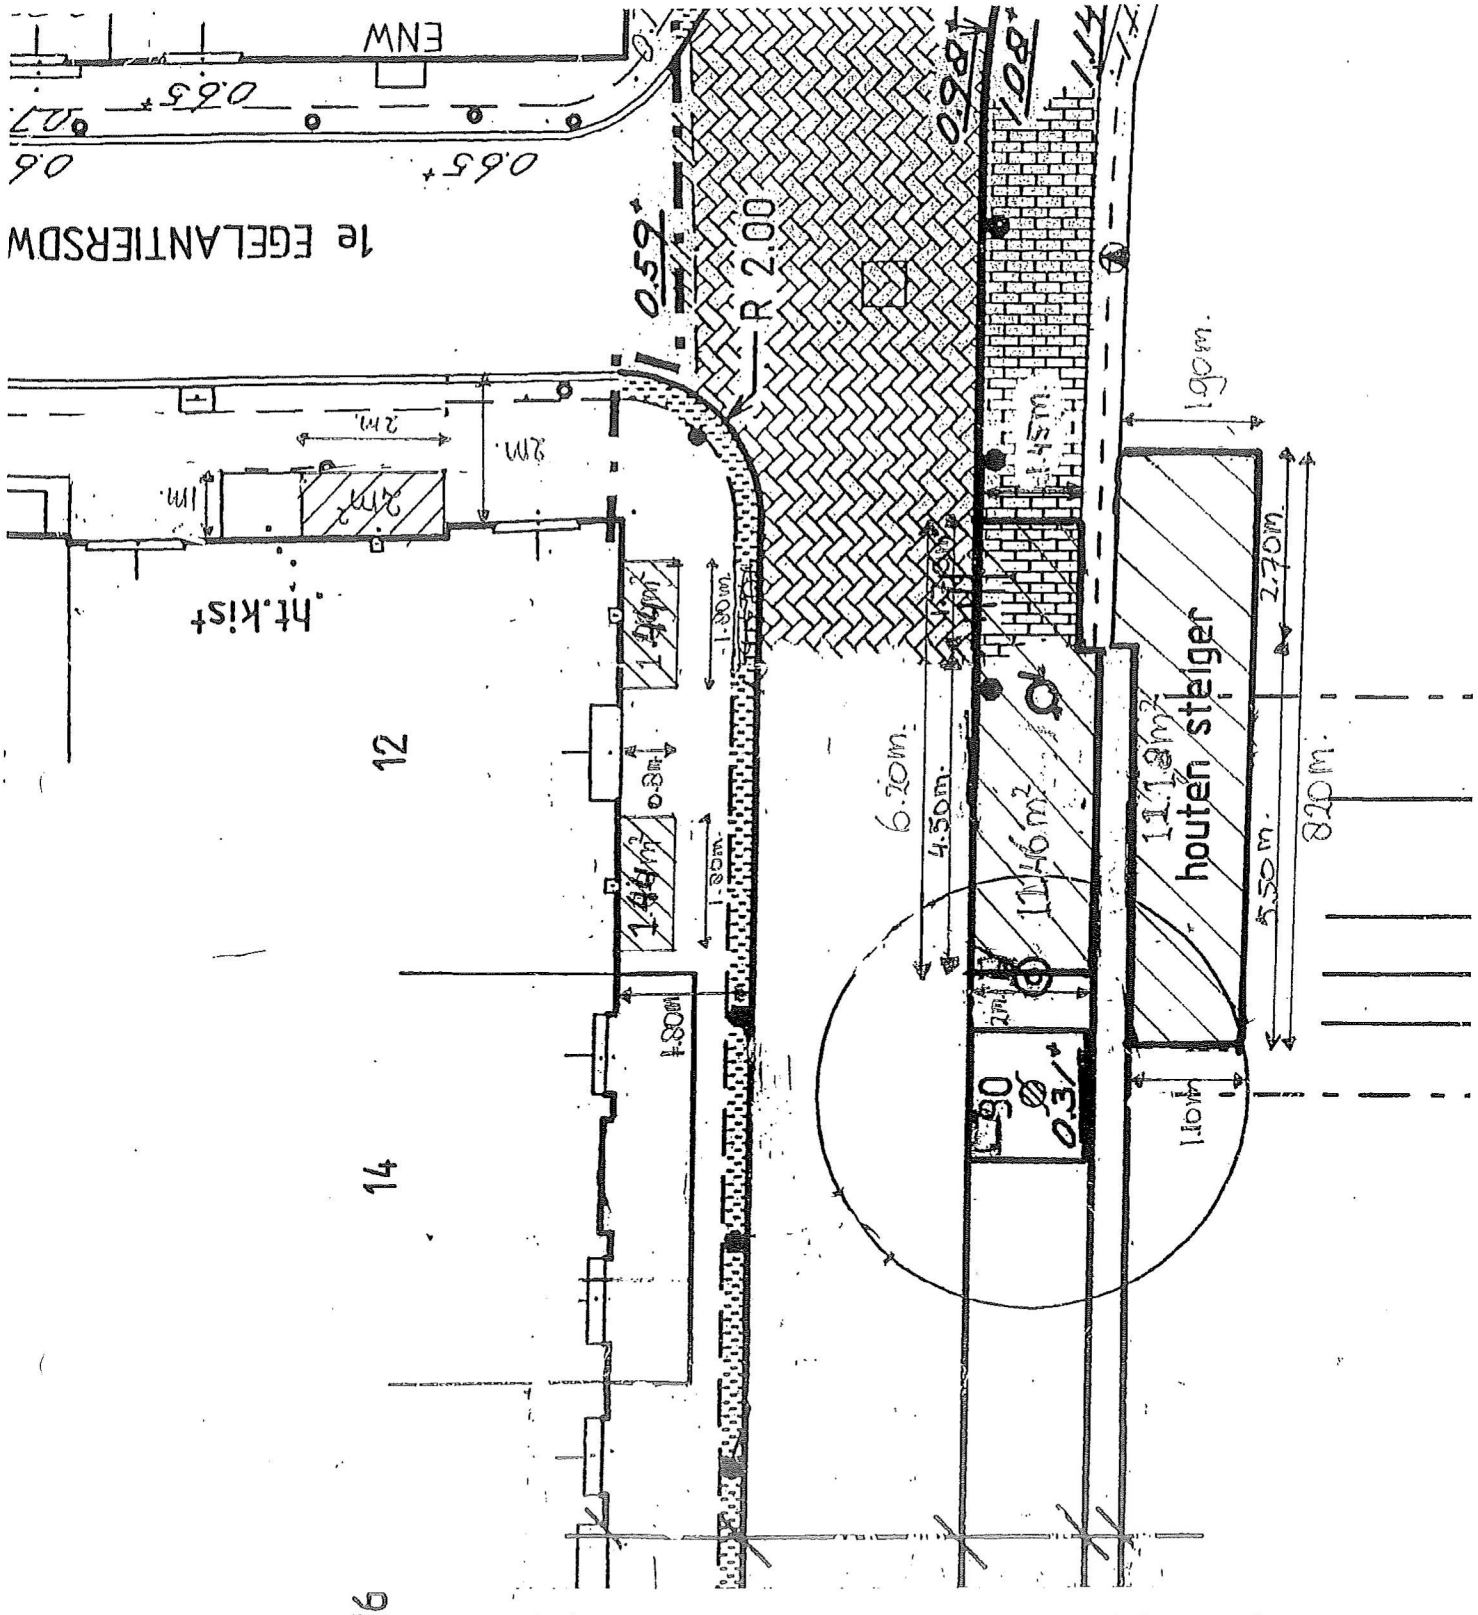

Dienst Binnenstad Amsterdam

Rayonmanagement

plaatsaandulding: EGELANTIERSGRACHT 12

(in -) getekend:

Datum: 10-7-2002 | Schaal: 1:100 | Telefoon:

omschrijving: een vijftal terrassen op de openbare ruimte waarvan een drietal gelegen a/d gevel (2x 1.44m² en 1x 2 m²), één terras a/d walzijde (11.46²) en op de steiger (11.18 m²)
Totale oppervlakte v/d vijf terrassen is 27.52 m²