




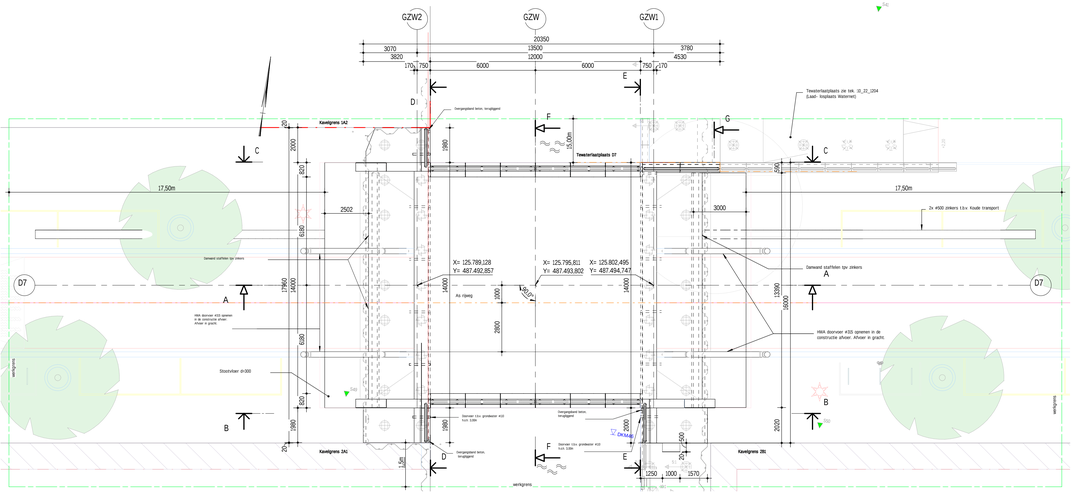


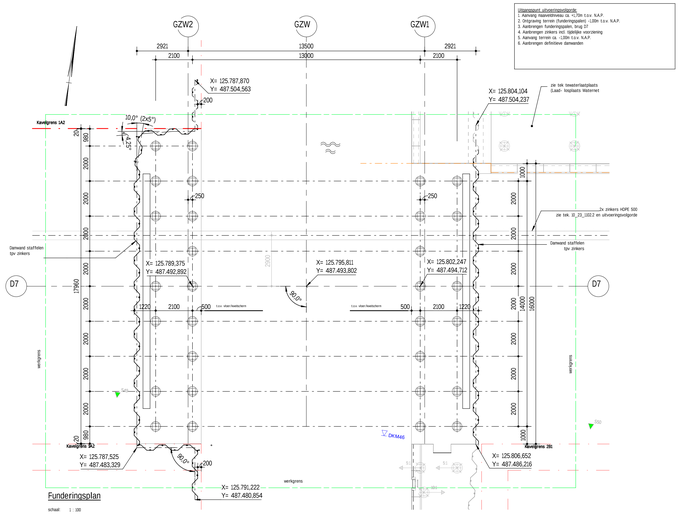


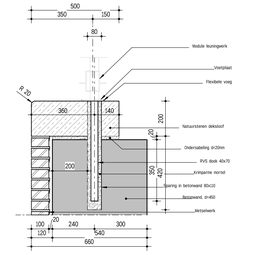


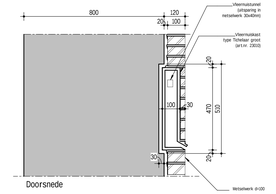

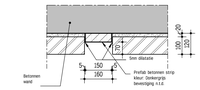

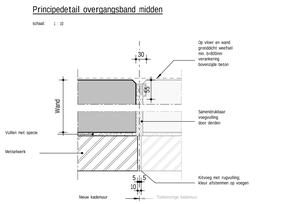

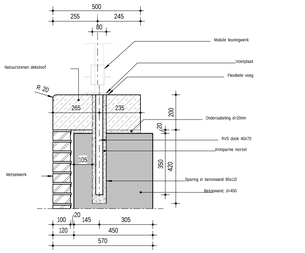

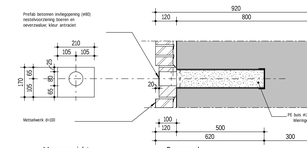

Bijbehorende tekeningen/modellen

- 01_21_1012 Tijdelijke voorzieningen t.b.v. zinkers brug 07
- 01_21_1210 Kademuur 2B1 West
- 01_22_1204 Tweelerligplaats D7)
- Sonderingen dinoloket combine sondering fugro2021.dwg Sonderingen stuisbuurt ® B
- SB plankaart vonasza 22102021, d.d. 22-10-2021 Plankaart Stuisbuurt

Opmerkingen

- Hoogtematen in M t.o.v. N.A.P.
- Maten in mm, tenzij anders aangegeven
- Hoeken in graden, 360 graden/cirkel
- x/y coördinaten in M, t.o.v. RD-stelsel

Legenda


	Gewapend beton		Natuursteen
	Prefab beton		Zand
	(h.w.g. Prefab beton		Wetselwerk
	Ongewapend beton		infiltratiesysteem (steenwol)
	Staal		Werkvloerbeton
	Kavelgrens		Sondering


- Over de gehele overgang van de betonnen vloer naar dienend (kwetsbaren) gestoeld/at PF40 t.b.v. onderstoppbed 2mwtbr (20m op de vloer verlijnen)
- (A) Natuursteen dekstoof (50/30grijs, perceel 1) grijsvlgd en zichtkromende vlakken gebouchteerd, ↓400x400x200 per stuk, met afgeronde hoek r=20





Situatie


schaal 1:20000

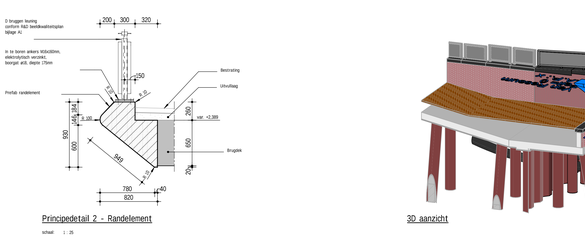


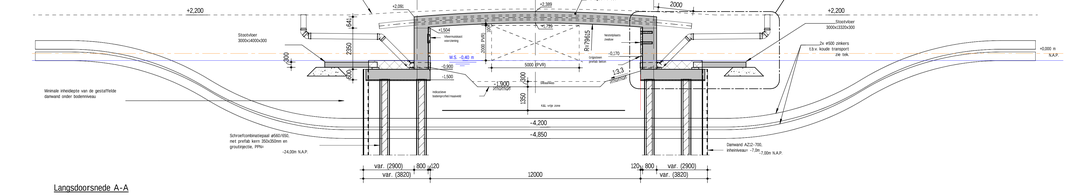


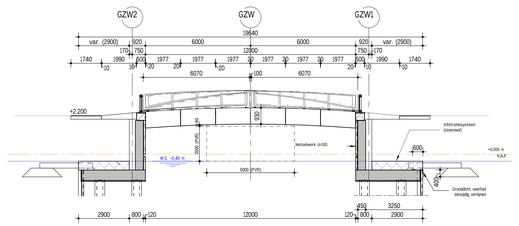


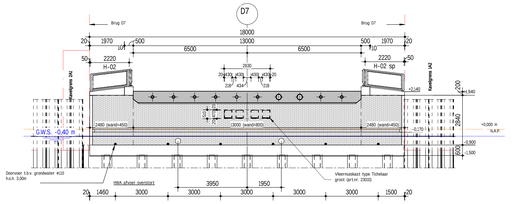


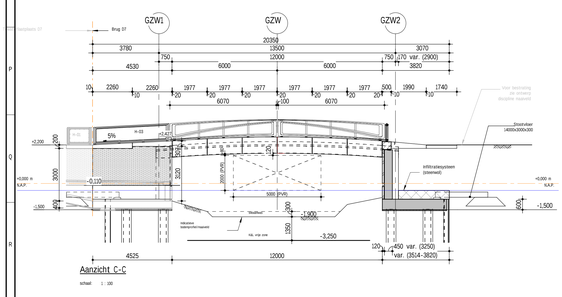

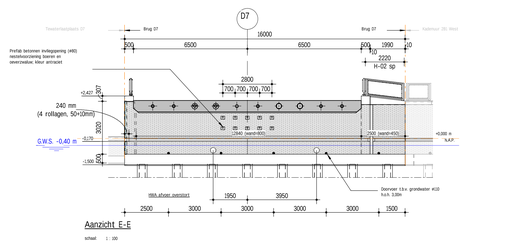

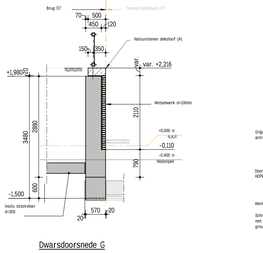

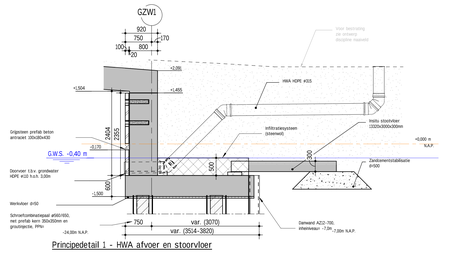

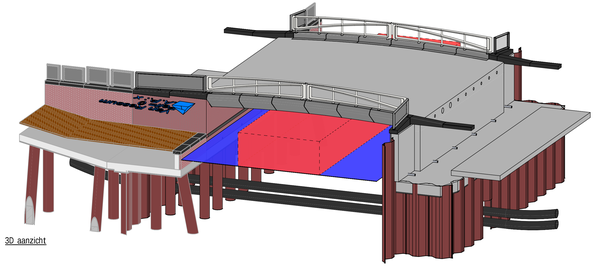

A	Definitief			16-12-2025	WHA
A-1	Definitief voorlopige inkom concept			26-08-25	WHA
A1	Definitief concept			16-08-24	PHC
Nm	Wijzigingen			Datum	Wie

Gemeente Amsterdam

Ingenieursbureau

Weesperstraat 108
Postbus 202
1000 AE Amsterdam
Telefoon 020 25251

Opdrachtgever	Grond & Ontwikkeling		
Project	Zeeburgereiland - Sluisbuurt - Bruggen en kademuren zuid		
Onderdeel	2.3.1.09 / Autoverkeersbrug D7		
Status: Concept	Fase: 00	Behoort bij N.T.B. Contractnummer	Schaal: zie tek.
Opsteller: P. Nu	Goedgekeurd en vrijgegeven: N. Sahai en N. Metzing	Parraaf:	Datum: 16-12-2025
Projectnummer: 35521	Tekeningnummer: 01_21_1011	Bladnummer: 1	Aantal bladen: 2
Formaat: A0 (ATA4x4)	Wijziging: A11		
Autoverkeersbrug voorbeschouden		Documentnr:	Plotdatum: 12/17/2025 3:21:20 PM
Bestandsnaam	Autodesk Docs://NL_5100673_ZBE Sluisbuurt Waterpleinen/SLBTTD--ABJ-CUHK-XX-BR-C-5100672 Zuid 16-nr		