Uittreksel Kadastrale Kaart

Uw referentie: apollolaan

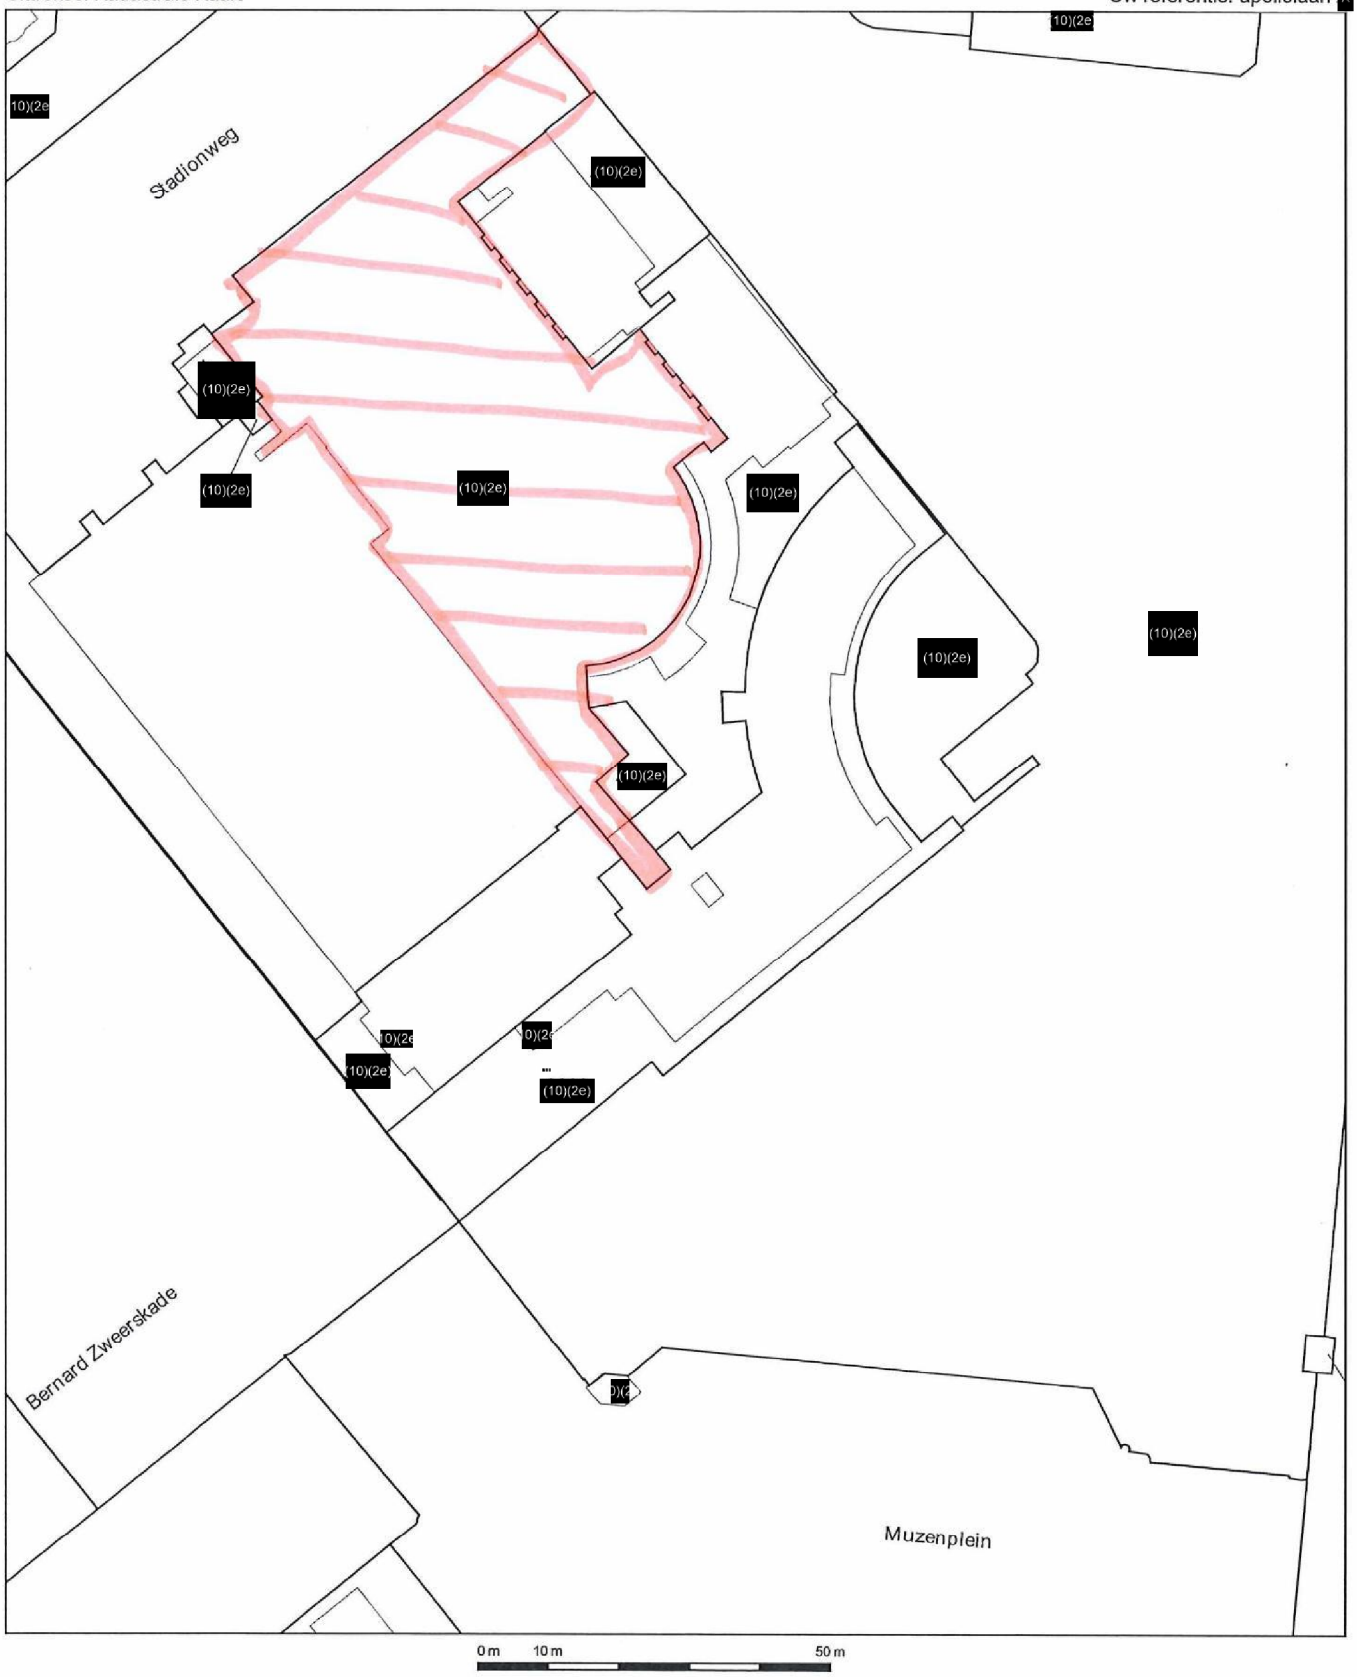

Deze kaart is noordgericht
(10)(2e) Perceelnummer
0)(2 Huisnummer
Vastgestelde kadastrale grens
Voorlopige kadastrale grens
Administratieve kadastrale grens
Bebouwing
Overige topografie

Voor een eensluidend uittreksel, Y, 4 december 2018
De bewaarder van het kadaster en de openbare registers

Schaal 1:1000

Kadastrale gemeente Amsterdam
Sectie Z
Perceel (10)(2e)

Aan dit uittreksel kunnen geen betrouwbare maten worden ontleend.
De Dienst voor het kadaster en de openbare registers behoudt zich de intellectuele eigendomsrechten voor, waaronder het auteursrecht en het databankenrecht.