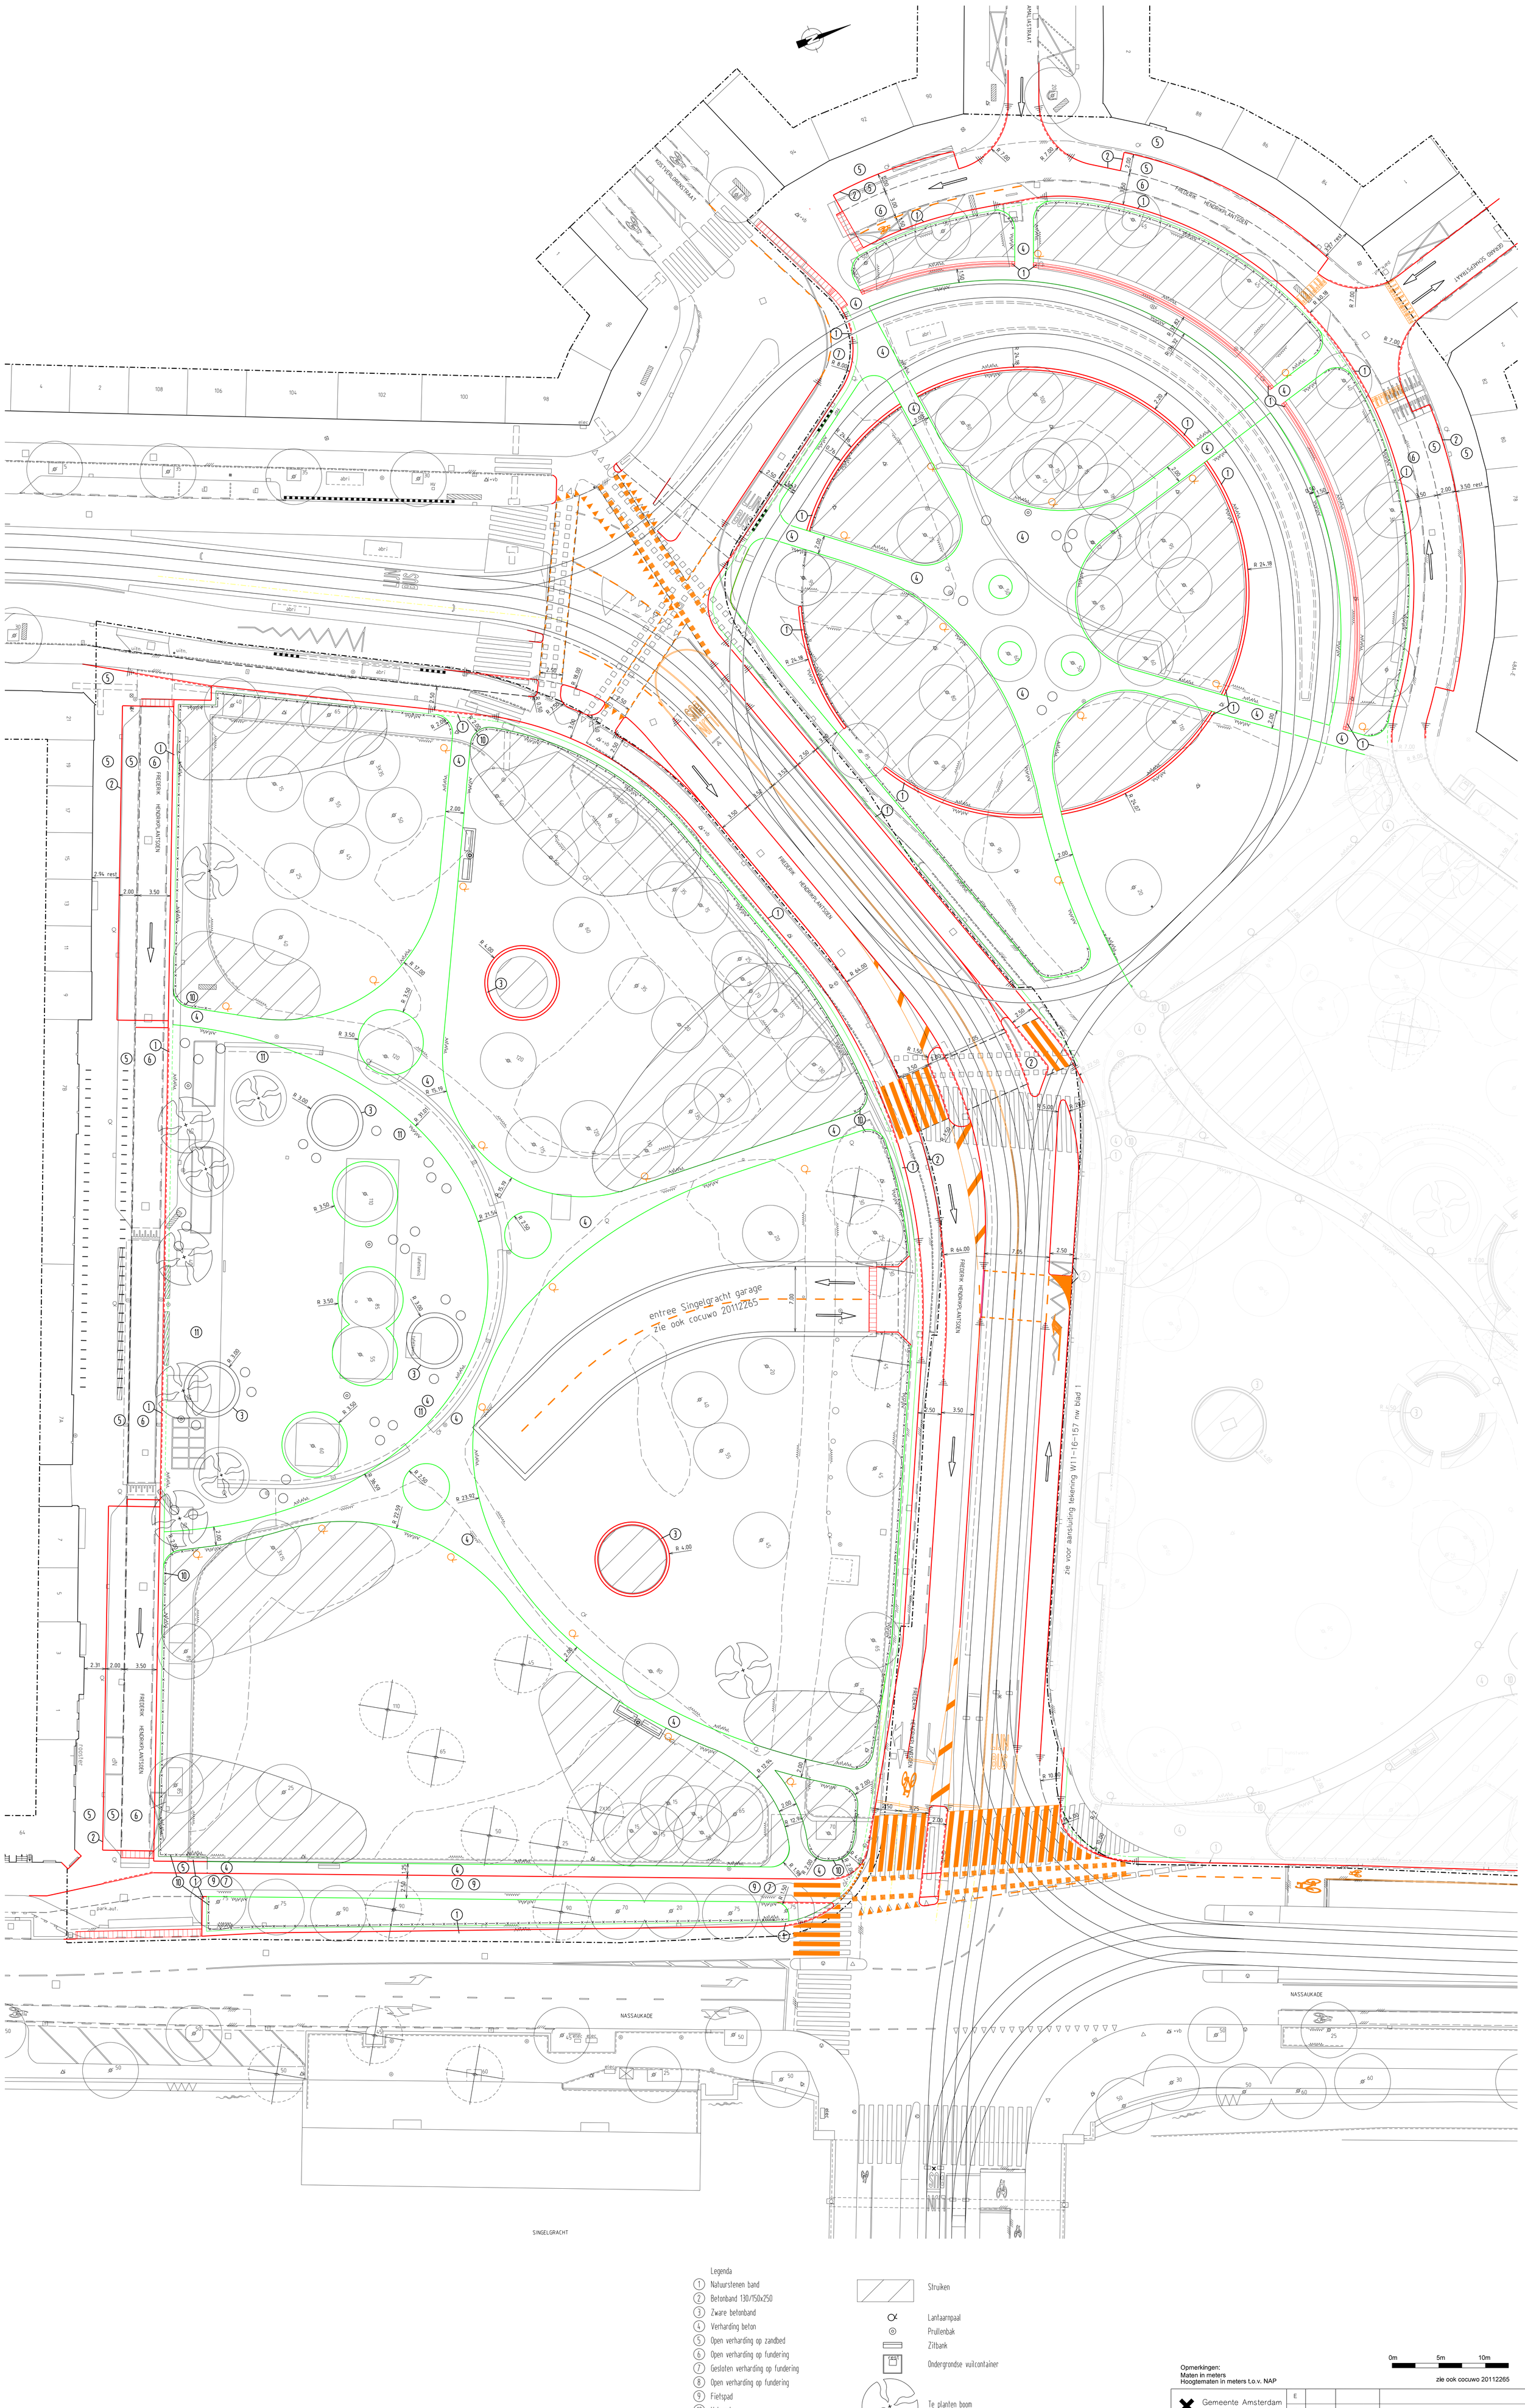

Legenda

1. Natuurstenen band
2. Betonband 130/150x250
3. Zware betonband
4. Verharding beton
5. Open verharding op zandbed
6. Open verharding op fundering
7. Gesloten verharding op fundering
8. Open verharding op fundering
9. Fietspad
10. Hekwerk
11. Gesloten verharding met spelelementen

Struiken

Lantaarnpaal

Prullenbak

Zitbank

rest — Ondergrondse vuilcontainer

Te planten boom

Te kappen boom

Te verplanten boom

Opmerkingen:
Maten in meters
Hoogtematen in meters t.o.v. NAP

0m 5m 10m

zie ook cocuwo 20112265

Gemeente Amsterdam
Stadsdeel West
Bos en Lommerplein 250
Postbus 57239
1040 BC Amsterdam

E			
D			
C			
B	CZ	19-aug-2013	Verkeerskundig VO
A	CZ	6-aug-2013	Aanvraag wenstrace
aanp.	naam	datum	omschrijving

Frederik Hendrikplantsoen
tussen Nassaukade, Kostverlorenstraat en Gerard Schaepstraat

Nieuwe situatie en hoogtematen

schaal	datum	getekend	formaat	cocuwonummer	tekeningnummer
1:200	01-07-20113	CZ	A0+	20131854	W11-16-157 nw blad 2

W11-16-157kader.dgn 19-8-2013 13:22:58