WONING NR 314 2h

48 m²

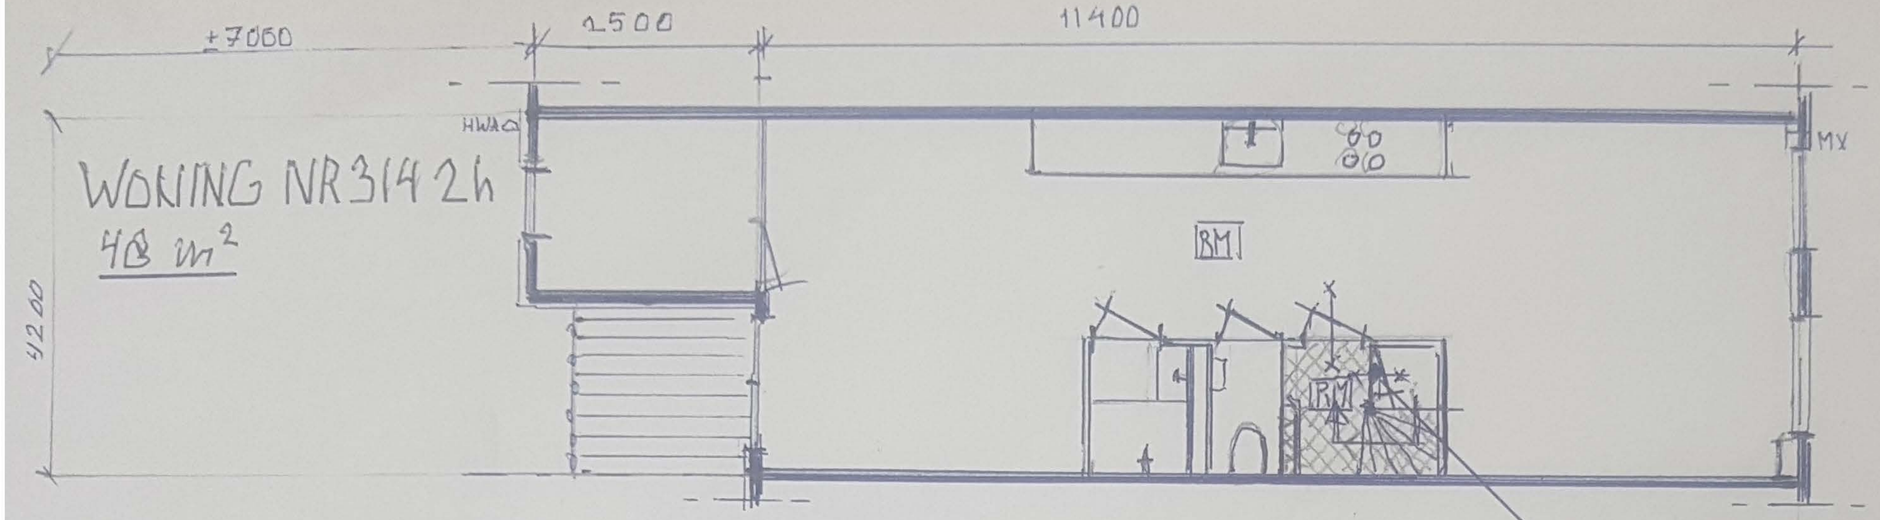

PLATTEGROND 2e VERDIEPING

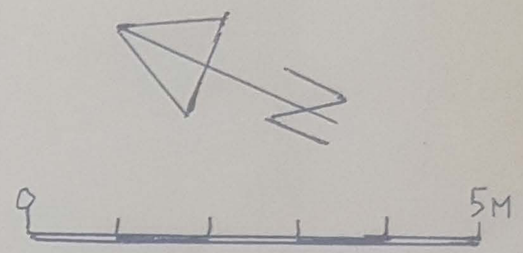

IN NIEUWE SITUATIE DEUR GEAMOVEERD

WONING NR 314 1h

48 m²

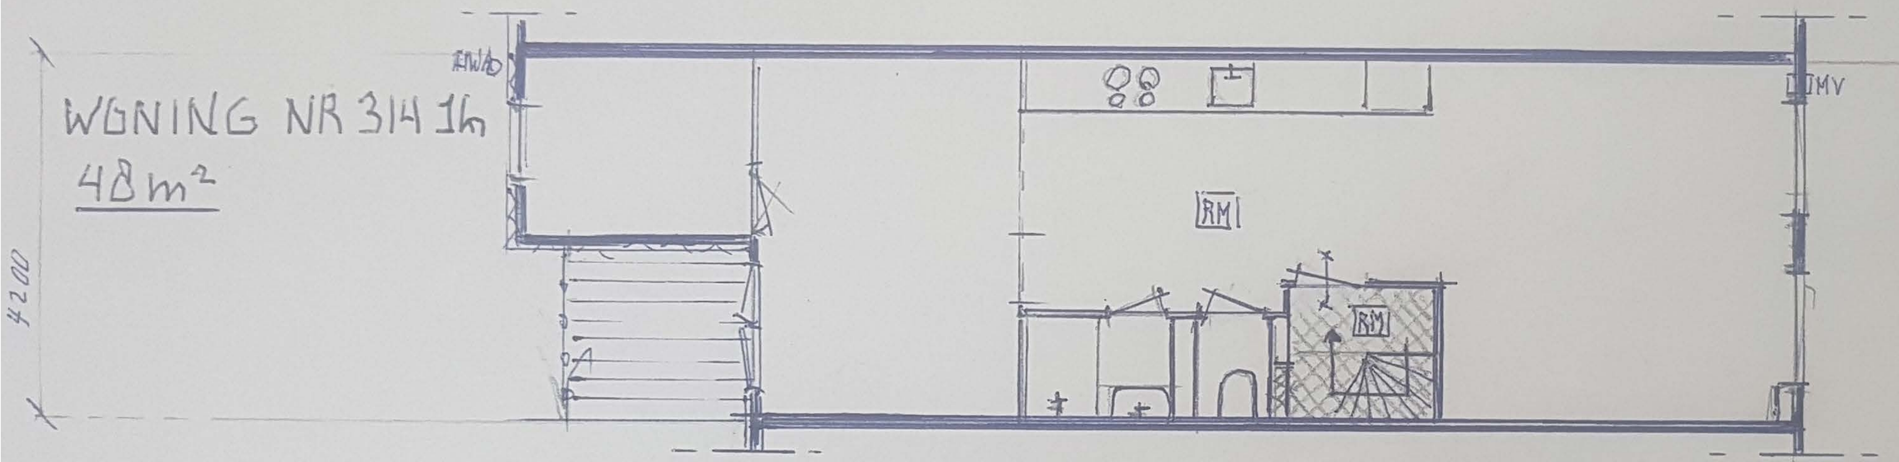

PLATTEGROND 1e VERDIEPING

= BALKON

= GEMEENSCHAPPELIJK

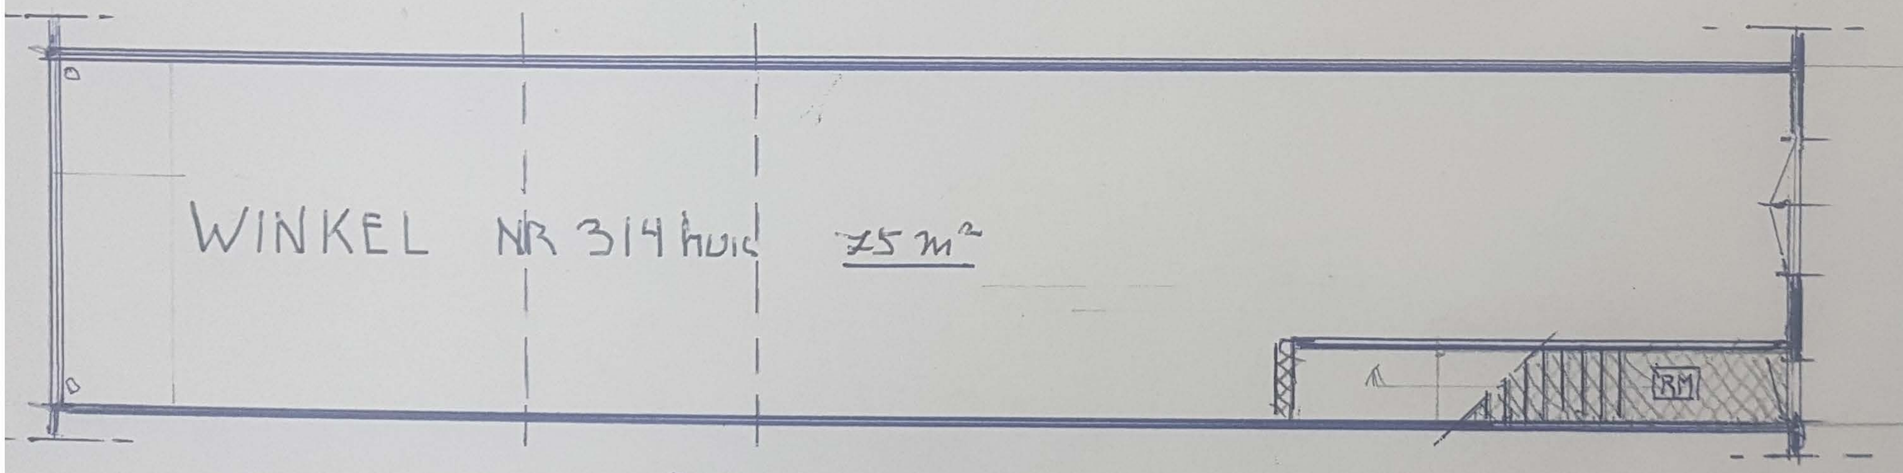

WINKEL NR 314 HUIS 75 m²

BEGANE GROND

Bijlagen tbv omgevingsvergunning

WONINGVORMING

overige plattegronden schaal 1:5
ongewijzigd

15/11/2021
blad 7