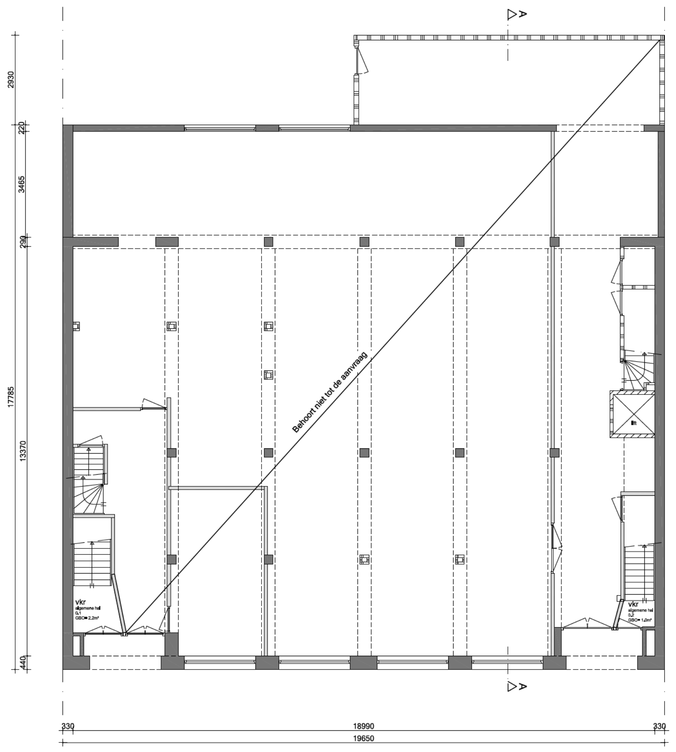

Begane grond

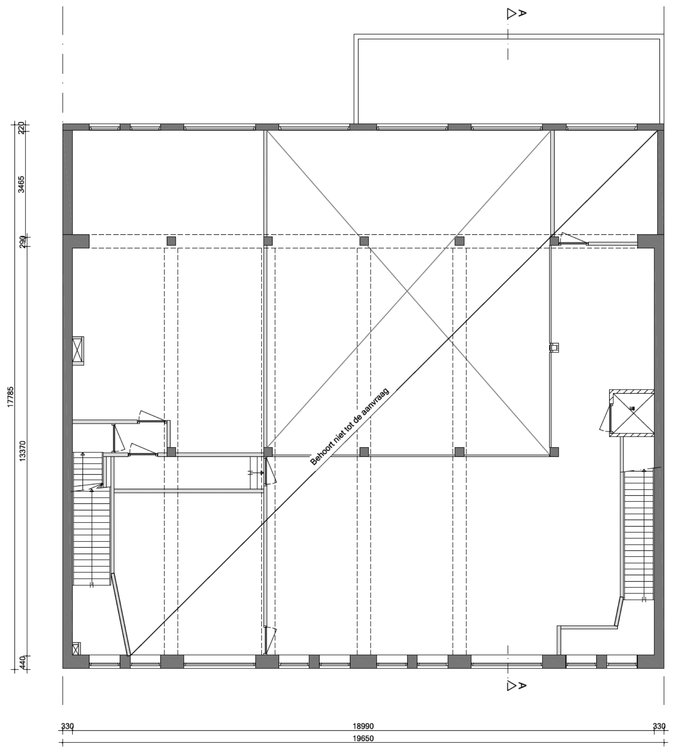

tussenverdieping

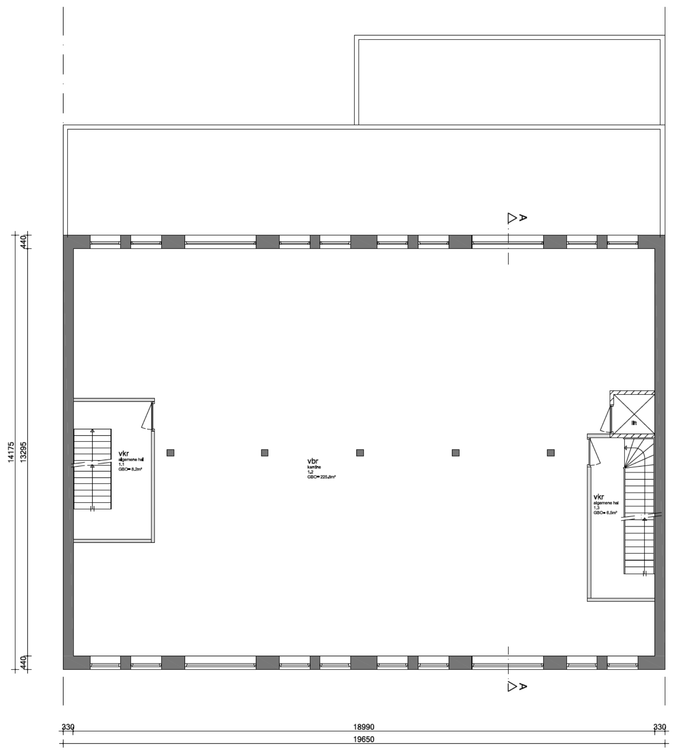

Eerste verdieping

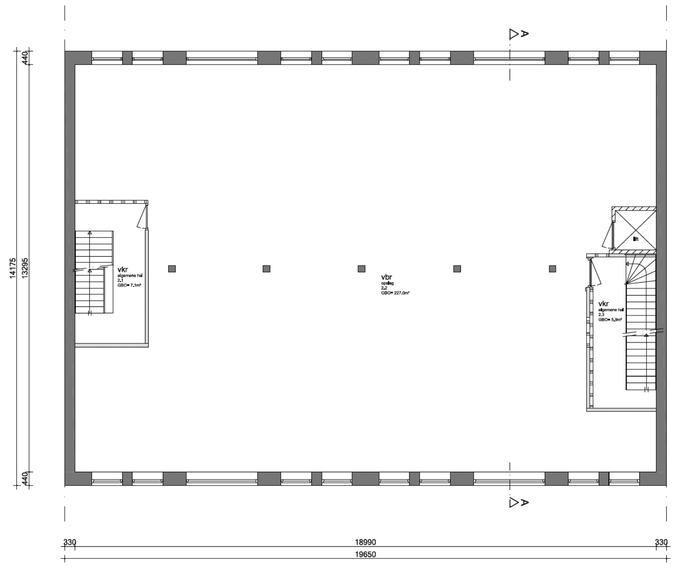

Tweede verdieping

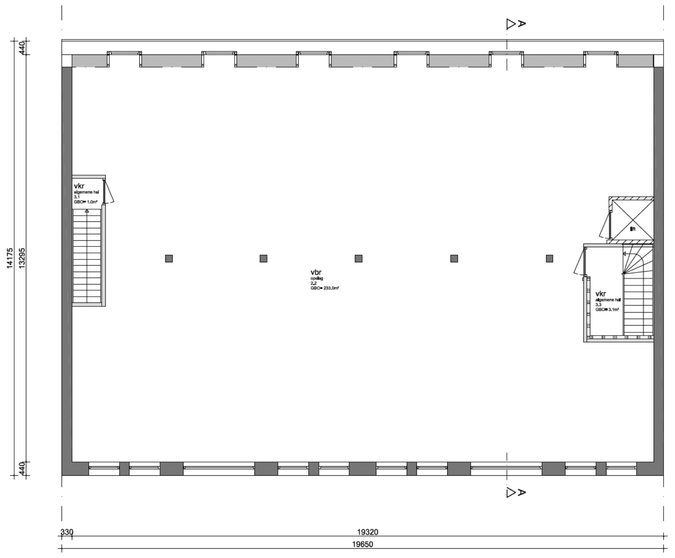

Derde verdieping



Voorgevel



Achtergevel

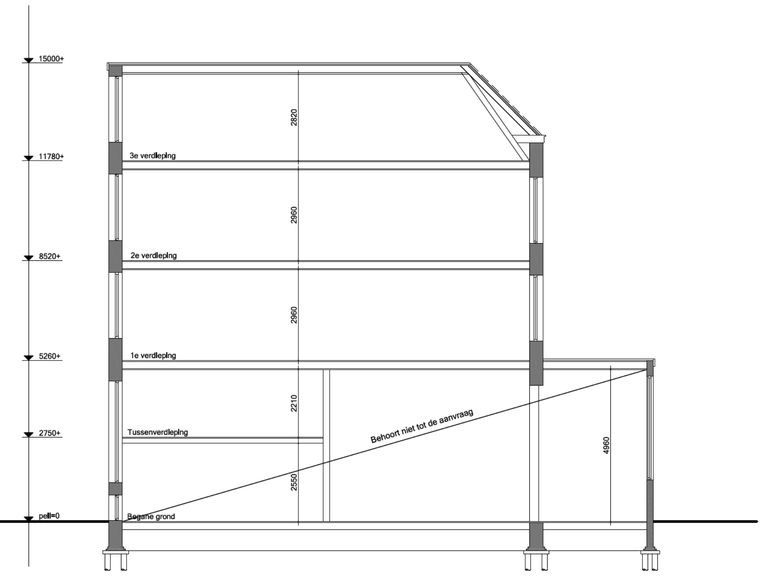

Doorsnede A-A

Renvooi

- bestaand metselwerk
- nieuw metselwerk
- lichte bouwsteen (bestaand)
- lichte bouwsteen (nieuw)
- hsb/metal stud wand
- isolatie
- houten vloer
- beton
- kozijn met glas
- deurkozijn binnendeur
- deurkozijn buitendeur
- deurkozijn zelfsluitend
- radiator
- rookmelder conform NEN 2555
- videofoon/halofoon
- w,b,d,b,o, 30 min
- brandscheidding
- mv mechanische ventilatie
- natuurlijke ventilatie
- ventilatie
- sl standleiding
- hwa hemelwaterafvoer
- solartube
- riolering
- vbr verblijfsruimte
- vkr verkeersruimte
- be bergruimte
- mk meterkast
- dl daklicht
- wm wasmachine
- dr droger
- cv centrale verwarming
- rga rookgasafvoer
- ltv luchttoevoer t.b.v. CV



Situatie:
Kadastraal bekend: Gemeente Amsterdam
Sectie: V
Nummer: 9746

Maatvoering:
Alle maten in het werk controleren en eventueel in overleg aanpassen aan bestaande bebouwing.

James Wattstraat 60h
1097 DM Amsterdam
T: 020-6403306
E: info@avbmail.nl
www.amsterdamsvastgoedbeheer.nl

Werk:
Sint Willibrordusstraat 53-55 te Amsterdam

Opdrachtgever:

Onderwerp:
Bestaande situatie

Datum:
18 december 2017

Datum gewijzigd:
A:
B:
C:
D:

Schaal:
1:100

Formaat:
A0

Getekend:
RvL

Tekeningnummer:
B01