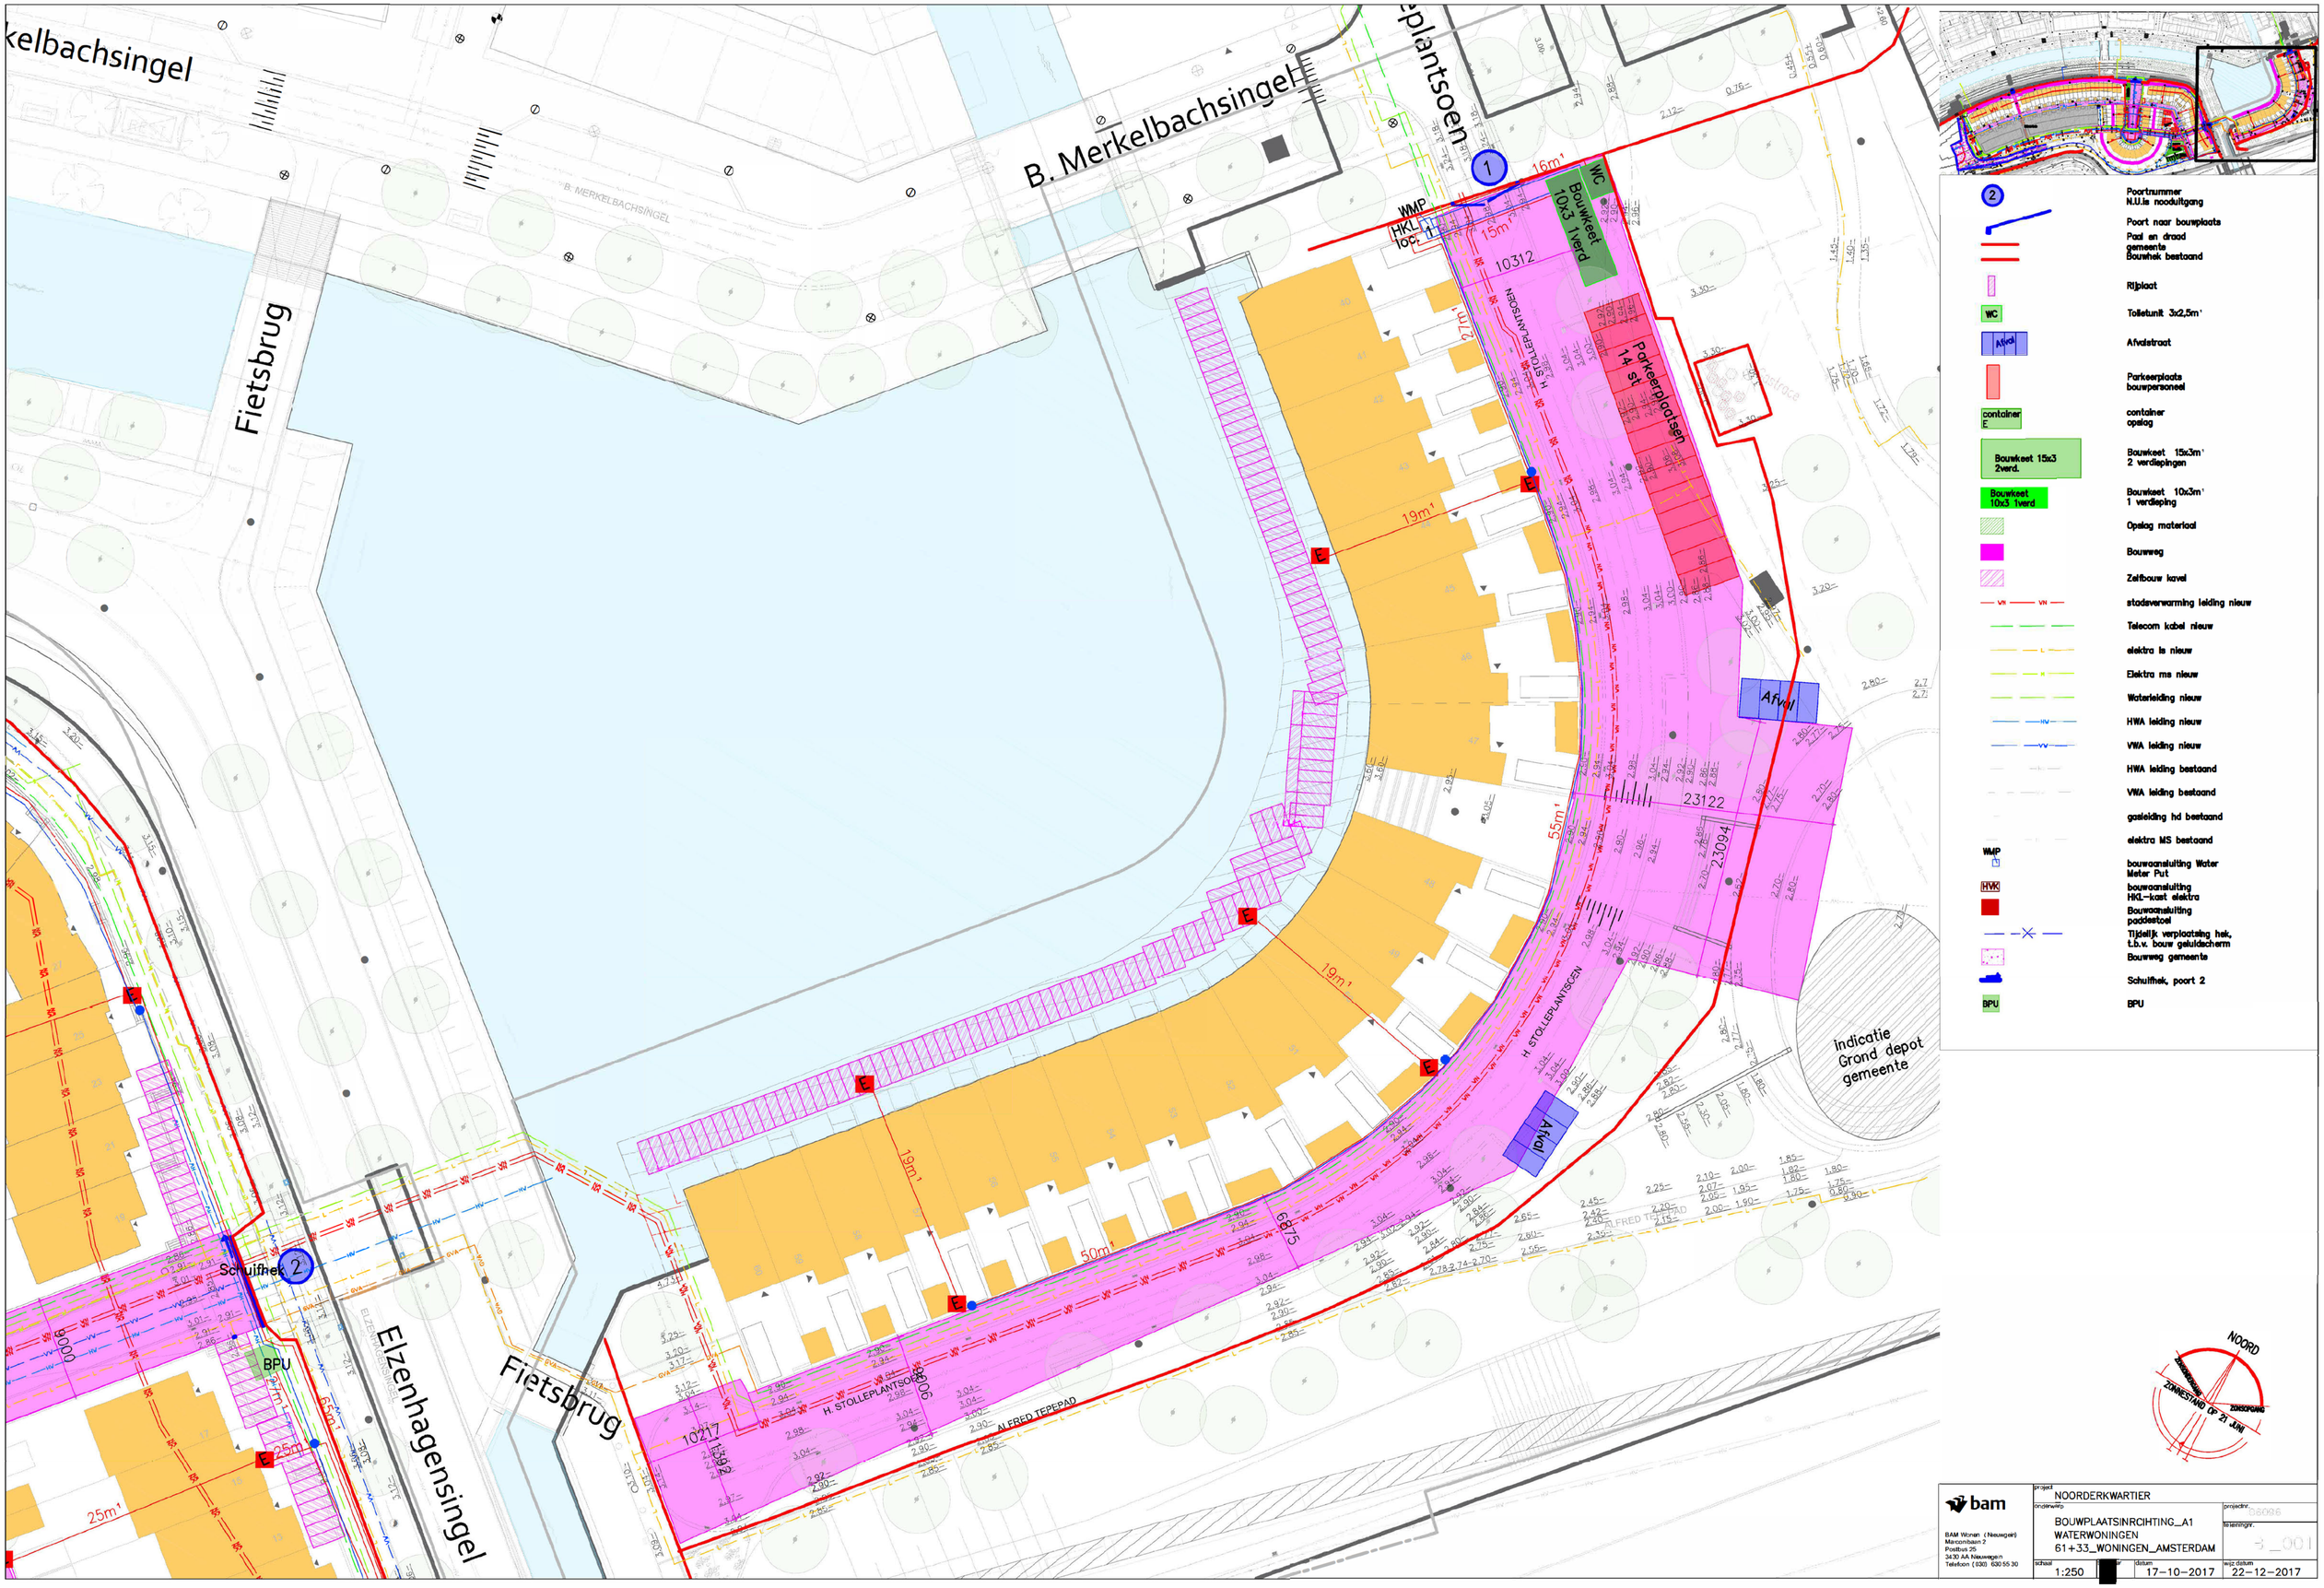

bam

BAM Wonen (Nieuwgein)
Marconibaan 2
Postbus 25
3430 AA Nieuwegein
Telefoon (030) 630 55 30

project	NOORDERKWARTIER
onderwerp	BOUWPLAATSINRICHTING_A1 WATERWONINGEN 61+33_WONINGEN_AMSTERDAM
projectnr.	06096
tekeningnr.	3_001
schaal	1:250
datum	17-10-2017
wijz datum	22-12-2017