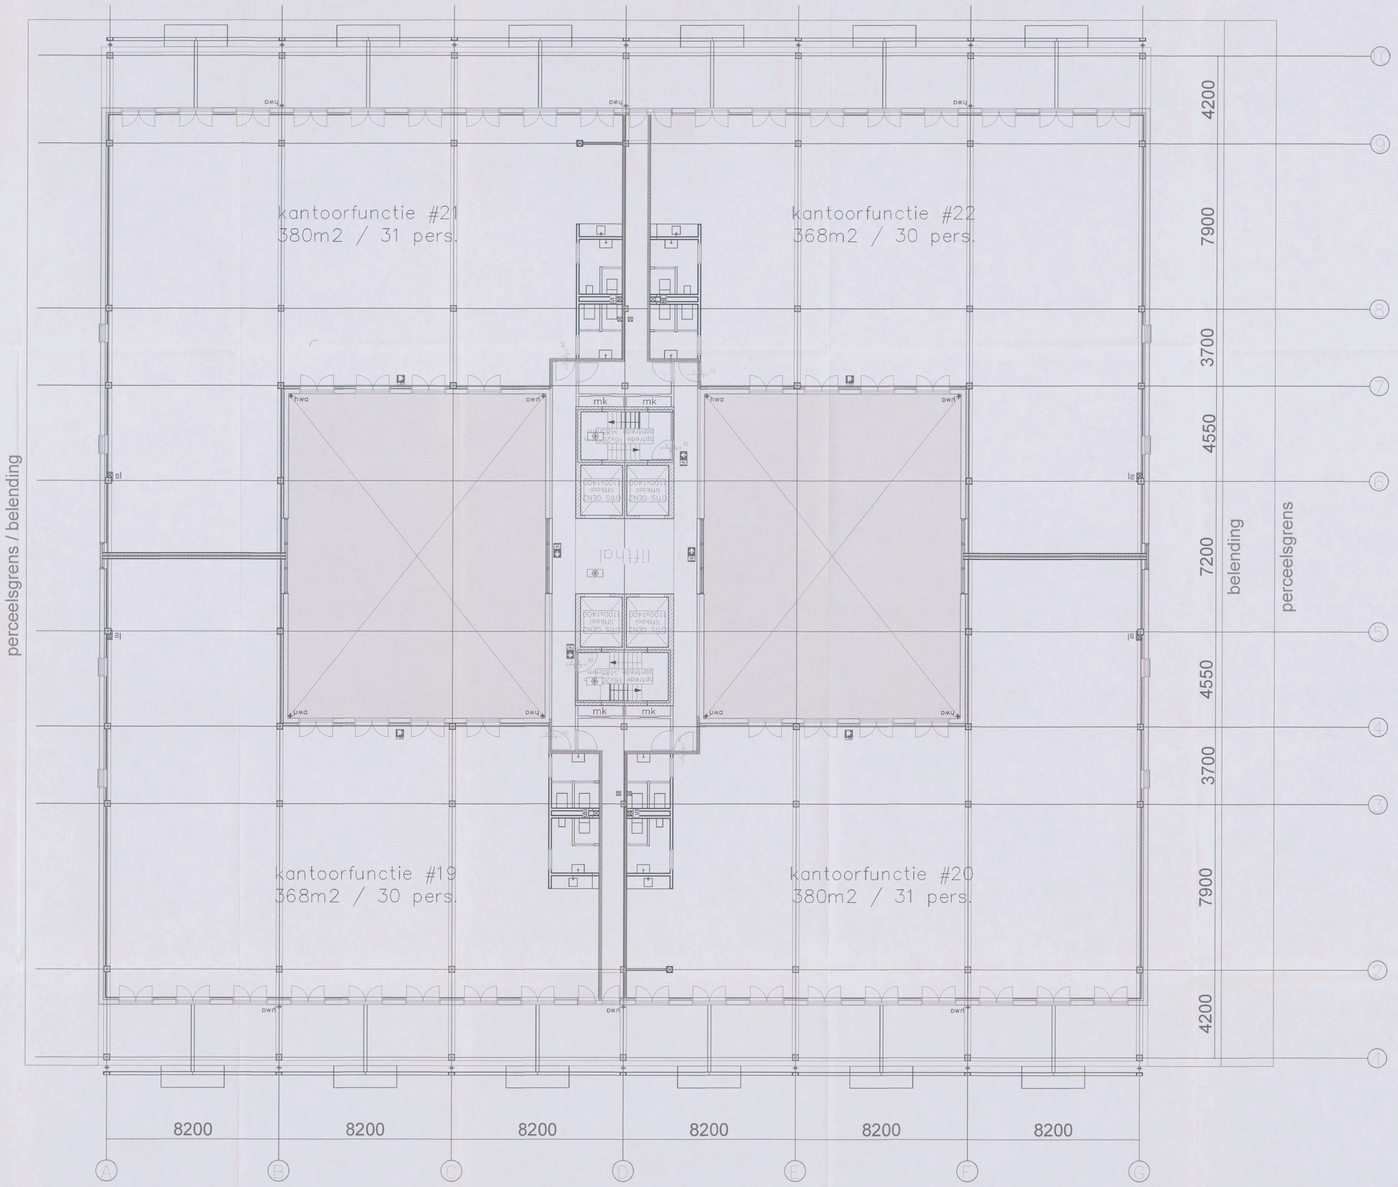



5e verdieping

Behoort bij besluit d.d.:
27 JULI 2018
Gemeente Amsterdam

- 8 MEI 2018

VA-5

Renvooi - brandsymbolen

- ****** 60 minuten brandwerende scheiding
- Zelfsluitend 60 minuten brandwerend
- Ruimte voorzien van noodverlichting
- Brandslanghaspel
- Brandblusser
- Vluchtrouteaanduiding met zichtbaarheidseisen volgens NEN-EN 1838

| | |
|---|---|
| Project: | Kantoorgebouw |
| Datum: | datum 01-02-2018 |
| Adres: | Generaal Vetterstraat 78 te Amsterdam |
| Tekening: | Brandveiligheid - Wbdbo-eisen en vluchtrouteaanduiding |
| | 3659925 2018 |
| Bouwlaag: | 5e verdieping |
| Bladnummer: | 14 |
| Schaal: | 1:100 |
| Formaat: | A0 |

S&W consultancy
BOUWKUNDIG INGENIEURSBUREAU