RENVOOI

afkorting	symbool	omschrijving
-		constructieve muren
-		lichte scheidingswand
sl		standleiding
rg		rookgasafvoer & luchttoevoer
mv		mechanische ventilatie
cv	CV	cv-ketel
gz	G	geizer
mk	MK	meterkast
gas	GM	gasmeter
hwa	HWA	hemelwaterafvoer
wm	WM	wasmachine
wd	WD	wasdroger
kk	K	koelkast
kt		kooktoestel
vk	-	verkeersruimte
gvk	-	gemeenschappelijke verkeersr.
vr	-	verblijfsruimte
rm	R	rookmelder op lichtnet volgens NEN 2555
WBDBO	W	weerstand branddoorslag en brandoverslag in minuten

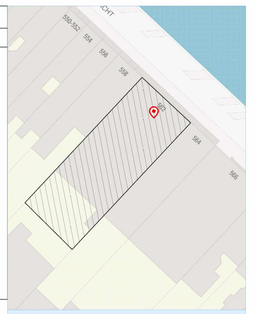

Noord

Situatie, schaal 1: 500

Project gegevens:

Straatnaam:	Keizersgracht 560-562
Postcode:	1017 EM
Gemeente:	Amsterdam
Gebied:	De 17de eeuwse stadsuitbreiding
Monument:	Ja(rijksmonument)
Monumentnr:	2652
Orde Pand:	Orde 1

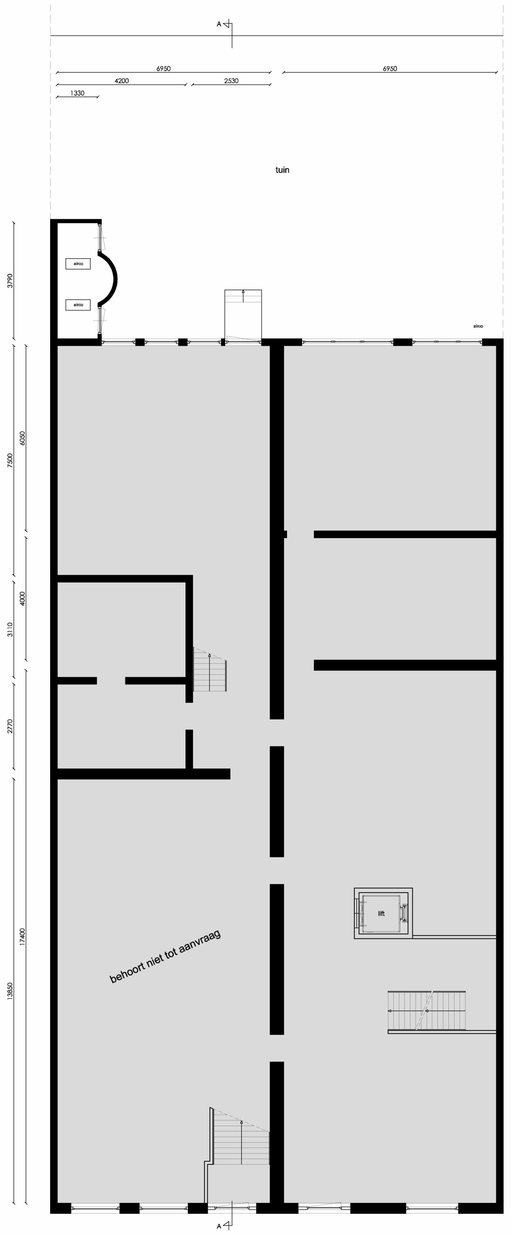

Souterrain

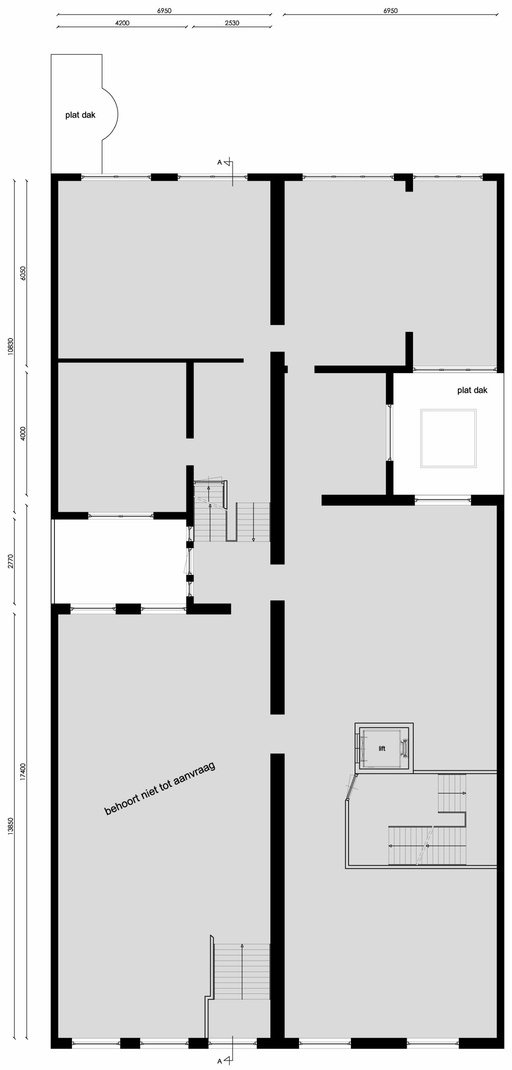

Beletage

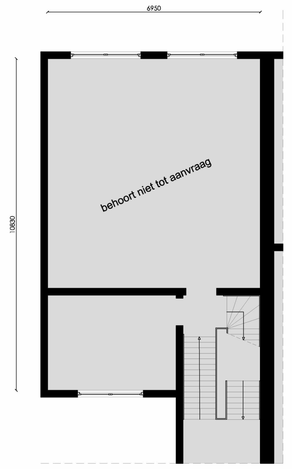

Tussenverdieping

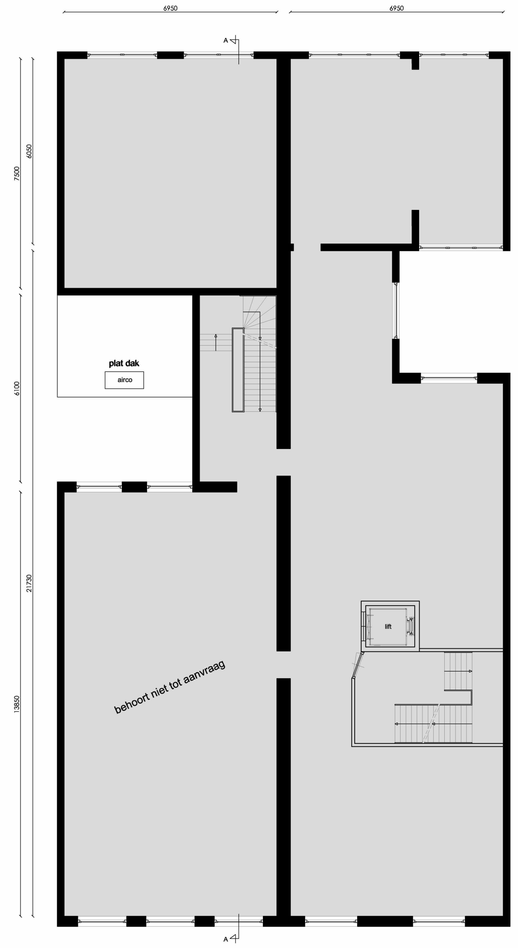

Tweede verdieping

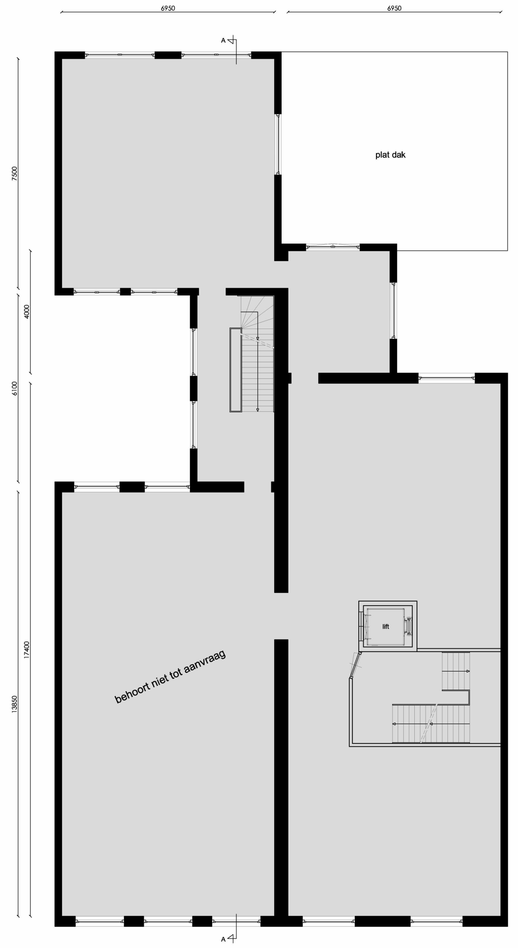

Derde verdieping

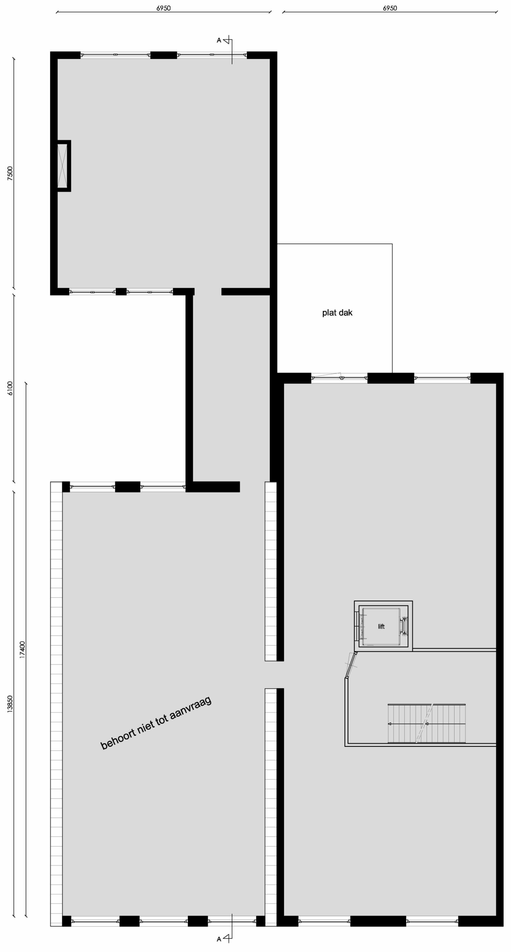

Vierde verdieping

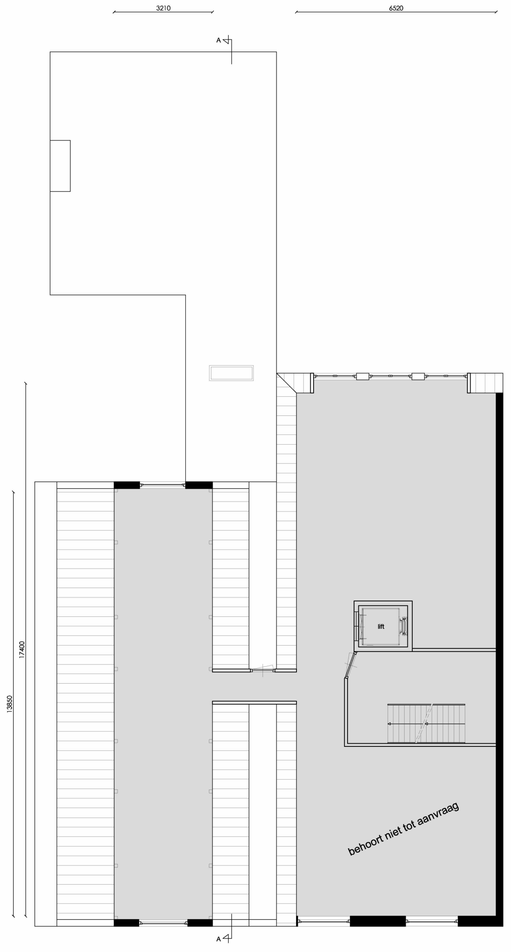

Vijfde verdieping

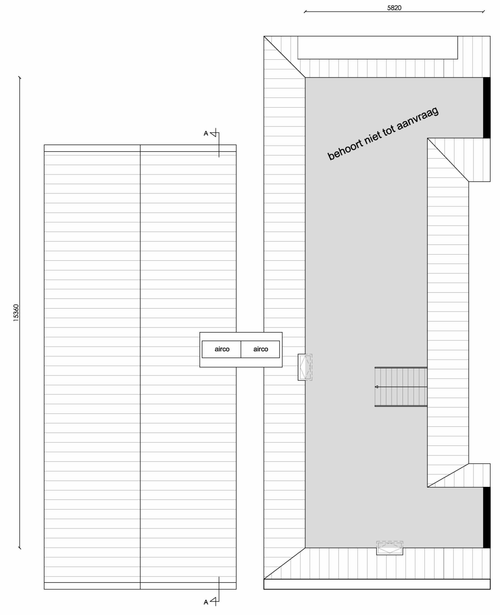

zolderverdieping

Keizersgracht 560-562

Amsterdam

Onderwerp:	Plattegronden Concept nieuw
Fase:	Omgevingsaanvraag
Datum:	29-03-2022
Gewijzigd:	09-06-2022
Schaal:	1: 100
Werknummer:	22030

Tek. nr:

B.1.2

LINQ ARCHITECTEN