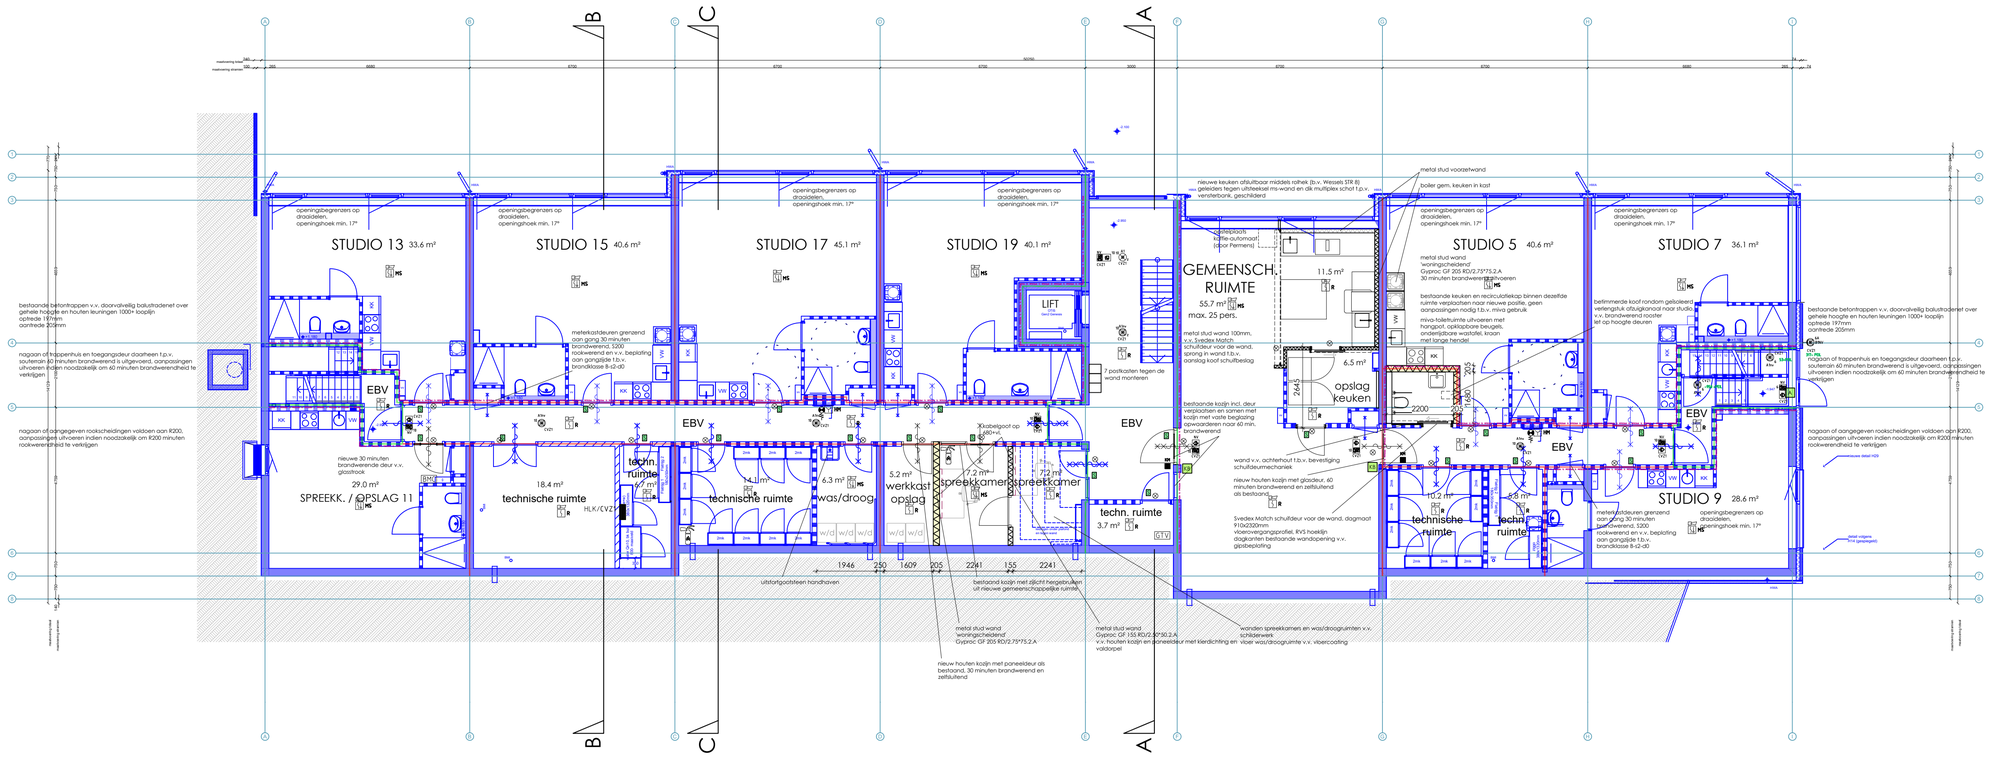
STUDIO 13 33.6 m²
STUDIO 15 40.6 m²
STUDIO 17 45.1 m²
STUDIO 19 40.1 m²
GEMEENSCH. RUIMTE
55.7 m²
max. 25 pers.
STUDIO 5 40.6 m²
STUDIO 7 36.1 m²
STUDIO 9 28.6 m²
SPREEKK. / OPSLAG 11
29.0 m²
technische ruimte
18.4 m²
technische ruimte
14.1 m²
was/droog
6.3 m²
werkkast opslag
5.2 m²
spreekkamer
17.2 m²
spreekkamer
7.2 m²
techn. ruimte
3.7 m²
opslag keuken
6.5 m²
technische ruimte
10.2 m²
techn. ruimte
8.9 m²
LIFT
EBV
openingsbegrenzers op draaideien, openingshoek min. 17°
bestaande betontrappen v.v. doorvalveilig balustradenet over gehele hoogte en houten leuningen 1000+ looplijn ophoede 197mm aantrede 205mm
nagaan of trappenhuis en toegangsdeur daarheen t.p.v. souterrain 60 minuten brandwerend is uitgevoerd, aanpassingen uitvoeren indien noodzakelijk om 60 minuten brandwerendheid te verkrijgen
nagaan of aangegeven rookscheidingen voldoen aan R200, aanpassingen uitvoeren indien noodzakelijk om R200 minuten rookwerendheid te verkrijgen
nieuwe 30 minuten brandwerende deur v.v. glasstrook
meterkastdeuren grenzend aan gang 30 minuten brandwerend, 5200 rookwerend en v.v. beplating aan gangzijde t.b.v. brandklasse B-s2-d0
bestaande koelcel
bestaande koelcel
bestaande koelcel