Voorgenomen splitsing in
appartementsrecht
van het kadastrale perceel:

Gemeente: Amsterdam
Sectie: L
Nummer: 507

d.d. de notaris:

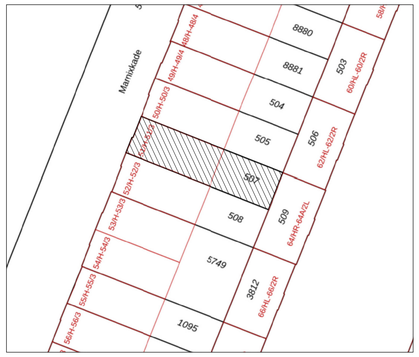

Noord

Situatie, schaal 1: 500

Marnixkade 5.1, 2, 6

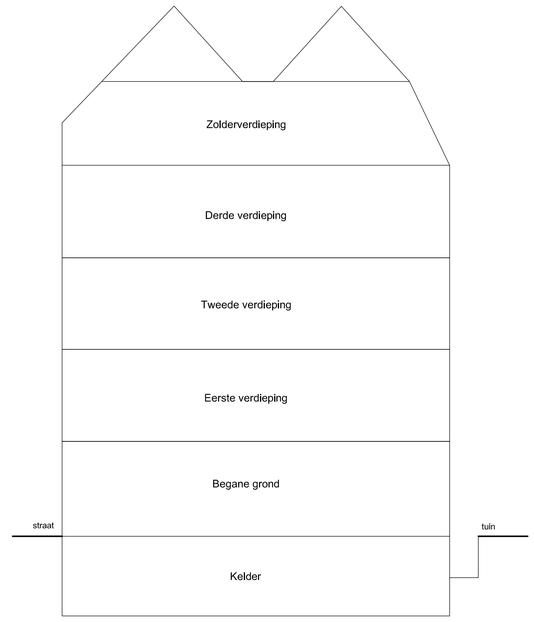

Doorsnede

schaal 1:100

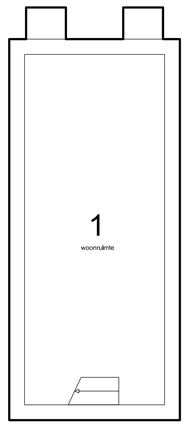

Kelder

schaal 1:100

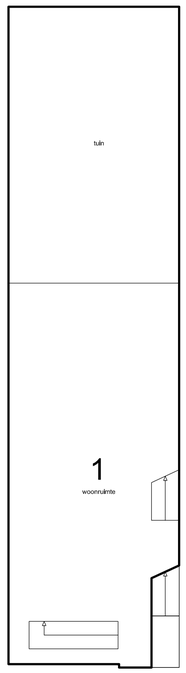

Begane grond

schaal 1:100

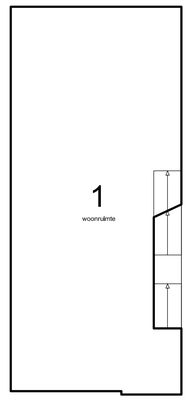

Eerste verdieping

schaal 1:100

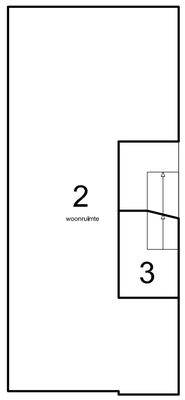

Tweede verdieping

schaal 1:100

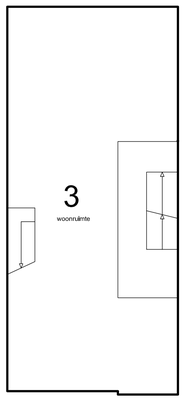

Derde verdieping

schaal 1:100

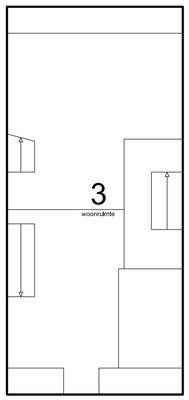

Zolderverdieping

schaal 1:100

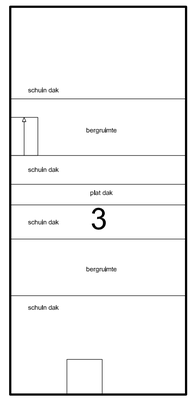

Vliering

schaal 1:100

MARNIXKADE 5.1, 2, 6

Amsterdam

Onderwerp:	Splitsingstekening
Fase:	Splitsingsaanvraag
Datum:	28-02-2022
Gewijzigd:	01-03-2022
Schaal:	1: 100
Werknummer:	21128

Tek. nr: S.01