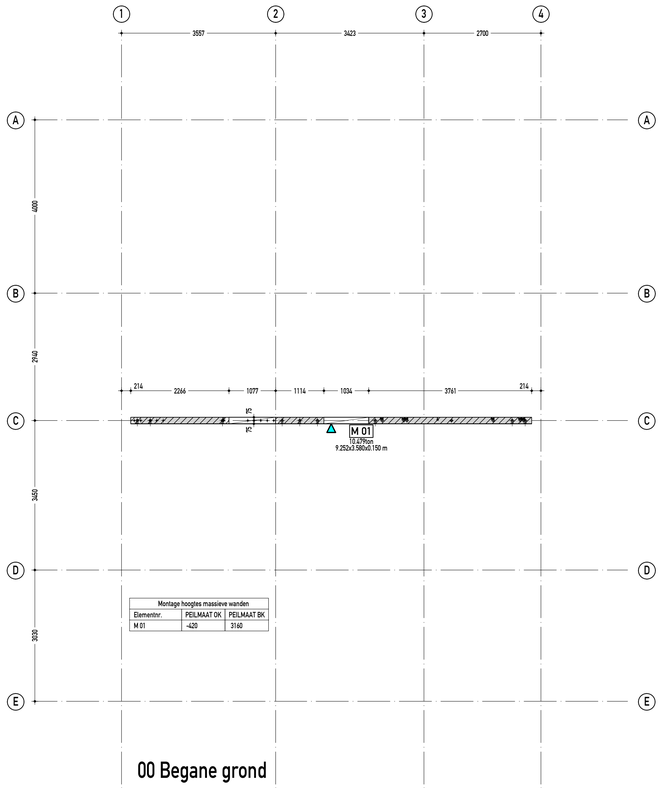

Montage hoogtes massieve wanden		
Elementnr.	PEILMAAT OK	PEILMAAT BK
M 01	-420	3160

00 Begane grond

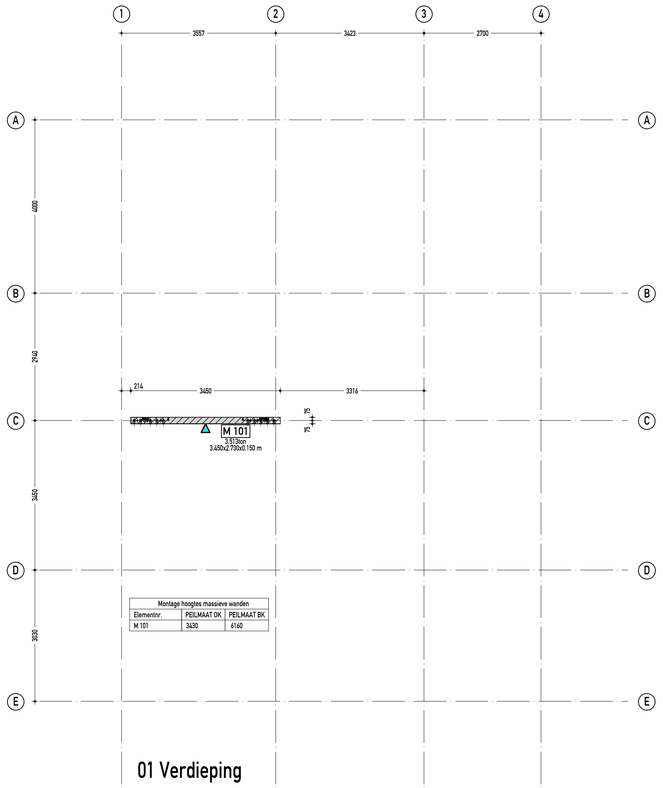

Montage hoogtes massieve wanden		
Elementnr.	PEILMAAT OK	PEILMAAT BK
M 101	3430	6160

01 Verdieping

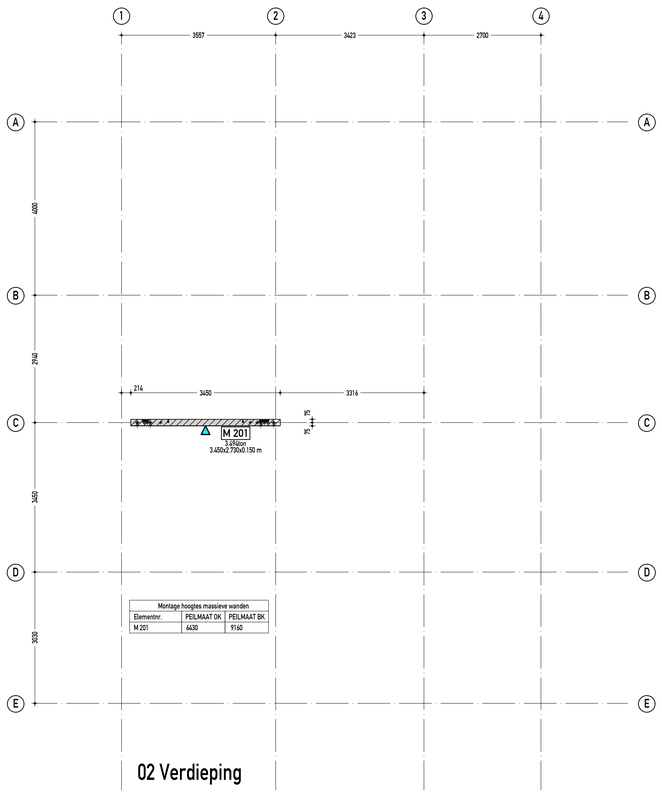

Montage hoogtes massieve wanden		
Elementnr.	PEILMAAT OK	PEILMAAT BK
M 201	6430	9160

02 Verdieping

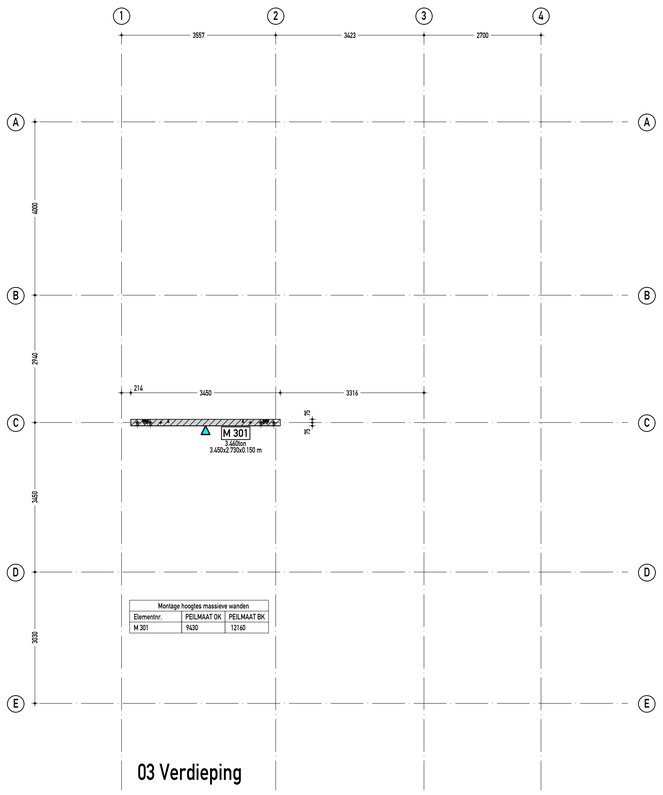

Montage hoogtes massieve wanden		
Elementnr.	PEILMAAT OK	PEILMAAT BK
M 301	9430	12160

03 Verdieping

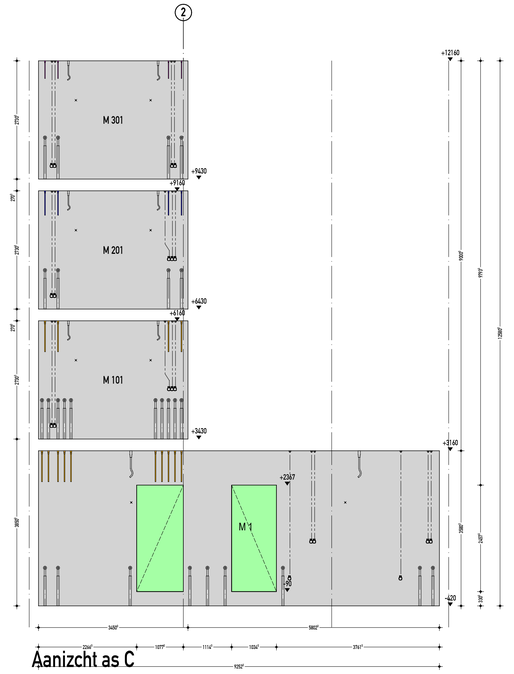

Aanzicht as C

5.1, 2, e

5.1, 2, e

Massieve wanden Stortzijde Merk Lengte x hoogte (m) Gewicht (kg)	Akkoord voor productie Naam: _____ Datum: _____ Handtekening. AMS Construction BV	Akkoord voor productie Naam: _____ Datum: _____ Handtekening.	
Holle wanden Stortzijde Merk Lengte x hoogte (m) Gewicht (kg)	PROJECT Woning kavel 09-09 BOUWPLAATS ... AANNEMER AMS Construction BV ONDERDEEL Matenplan plattegronden		
Kolommen Aanduiding merk is stortzijde Merk Lengte x hoogte (m) Gewicht (kg)	Datum 7-6-2023 Tekenaar BM Schaal 1:50 Formaat A0	Projectnr.: 23062 Betreft Matenplan Status Voorlopig Tekening nr. 21	
Balken Aanduiding merk is voorzijde balk Merk Lengte x hoogte (m) Gewicht (kg)	Revisie Datum Bewerkt Opmerking A 1-6-2023 BM Vorm B 14-6-2023 BM Wapening		
Massieve vloeren Aanduiding merk is stortzijde Merk Lengte x hoogte (m) Gewicht (kg)	5.1, 2, e	5.1, 2, e	

Op alle aparte, en z. e. met. bepaalde rg. e rege rg aan. e ver. rg. rijden opdrachtgever en adviserend ingenieursbureau DNR 2011 herzien (juli 2013).

h/b = 841 / 1189 (1.00m2)

Allplan 2021