




SOUTERRAIN

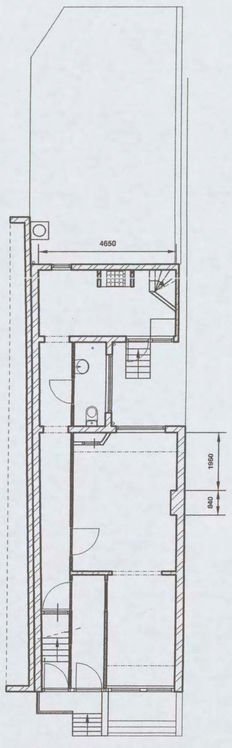


BELETAGE

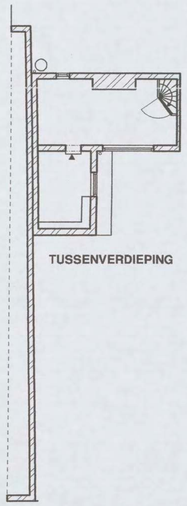


TUSSENVERDIEPING

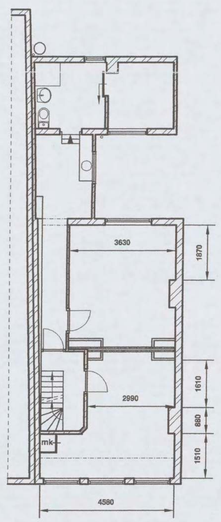


EERSTE VERDIEPING

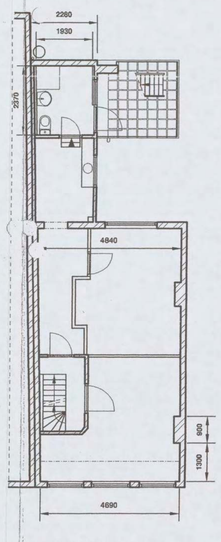


TWEEDE VERDIEPING

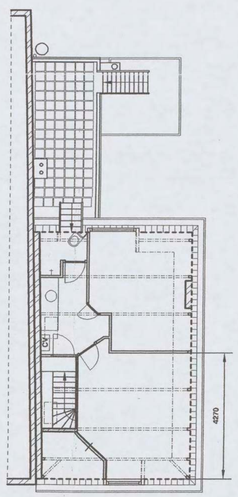


KAP VERDIEPING

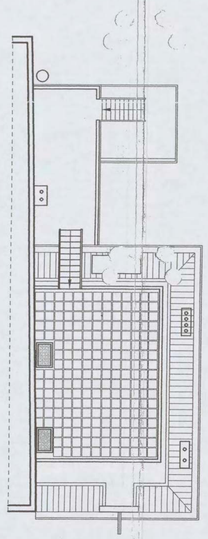


DAKAANZICHT

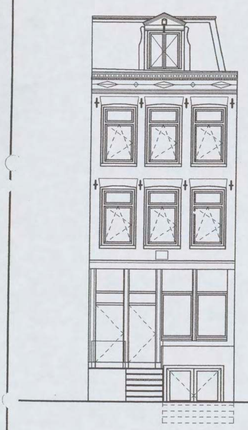


VOORGEVEL

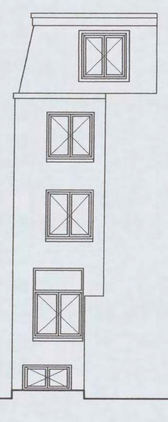


ACHTERGEVEL VOORHUIS

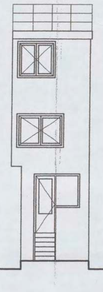


VOORGEVEL ACHTERHUIS

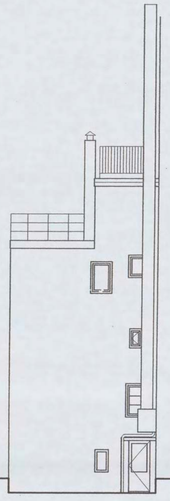


ACHTERRGEVEL ACHTERHUIS

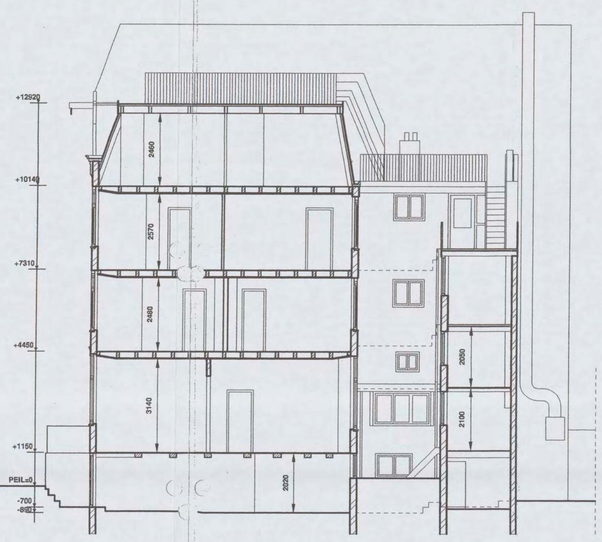

LANGSDOORSNEDE A-A

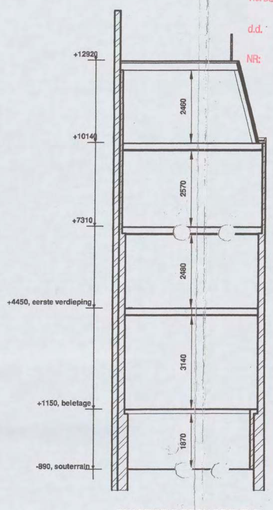

DWARSDOORSNEDE B-B

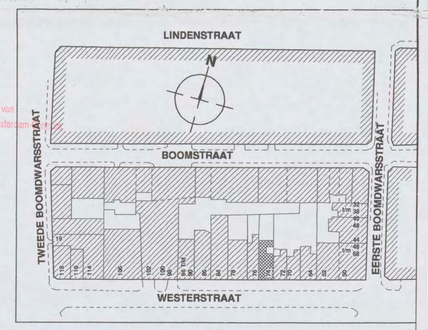

SITUATIE SCHAAL 1:1000

Behoort bij de beschikking van
Het Dagelijks Bestuur van Stadsdeel Amsterdam
d.d. 23 MAART 2005
NR:


81-04-0495 Dossier 16247
ZIE OOK DE VOORWAARDEN
IN DE VERGUNNING

1

opdrachtgever	:	van nek vastgoed I bv.	get.	:	–
werk	:	westerstraat 74, amsterdam	afm.	:	84*60
onderwerp	:	bestaande toestand	schaal	:	1:100
datum	:	04–05–2004 15–07–04	werk nr.:		04–768

ARCHITECTENBUREAU KLEIN
ir. w. pehlemann b.i./b.n.a.
r.c.g. kruize
zaanweg 59
1521 DM Wormerveer
tel: 075-6287686
fax: 075-6212810
e-mail: info@kleinbv.nl


1A

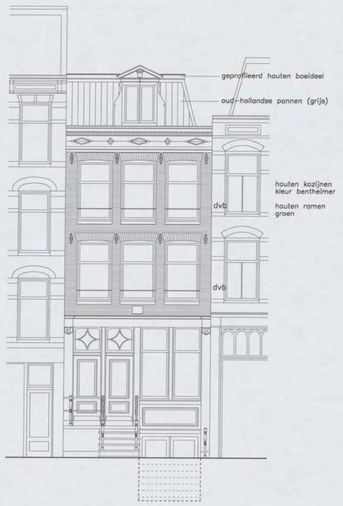

voorgevel

houten kozijnen
kleur bentheimer

houten ramen
groen

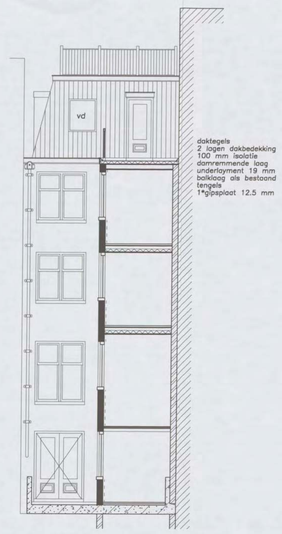


achtergevel

stucwerk

houten kozijnen
kleur bentheimer

houten ramen
groen

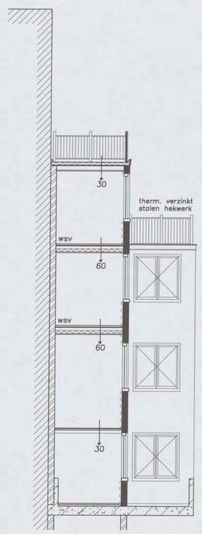


voorgevel achterhuis

stucwerk

houten kozijnen
kleur bentheimer

houten ramen
groen

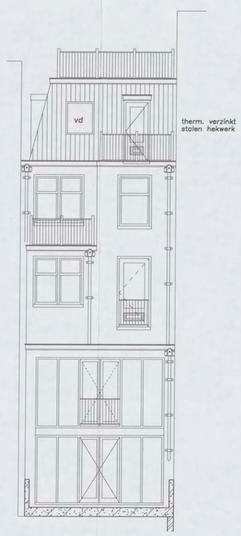


achtergevel achterhuis


stucwerk

houten kozijnen
kleur bentheimer


houten ramen
groen

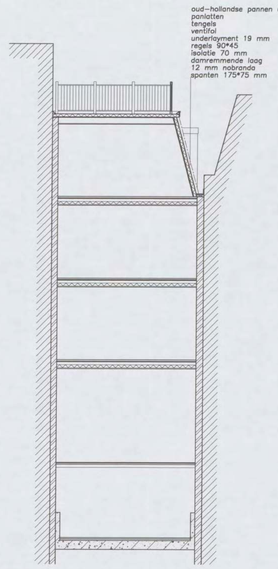


dwarsdoorsnede

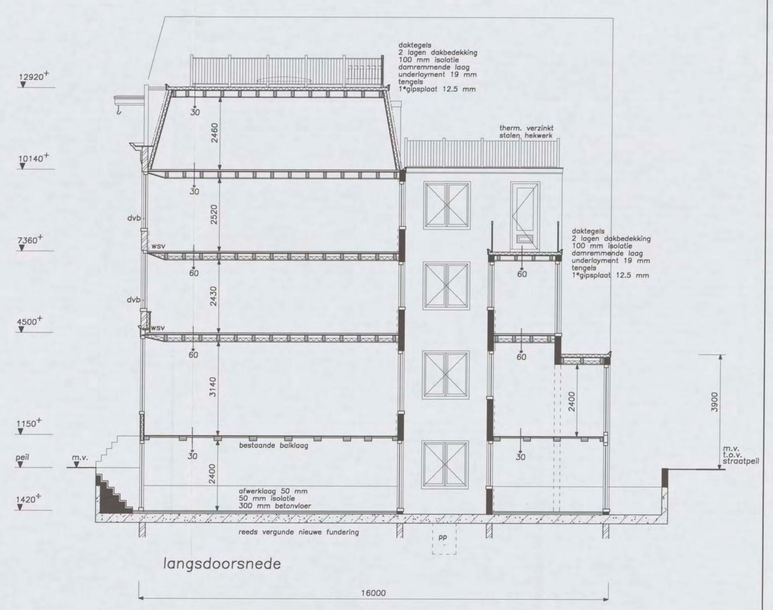

langsdoorsnede

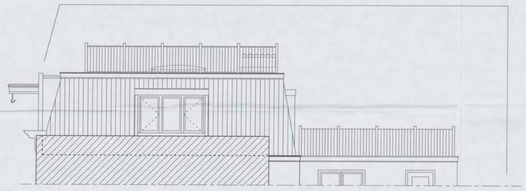


rechter zijgevel

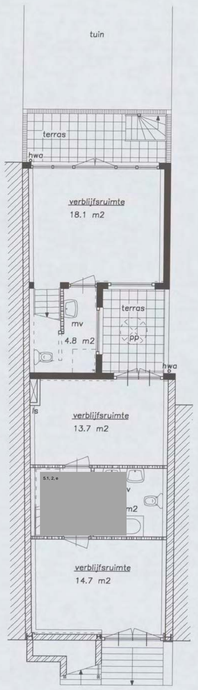


souterrain

woning 1

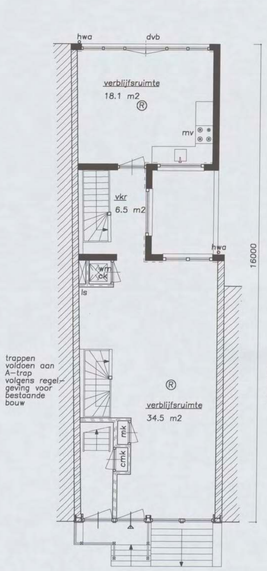


begane grond

woning 1

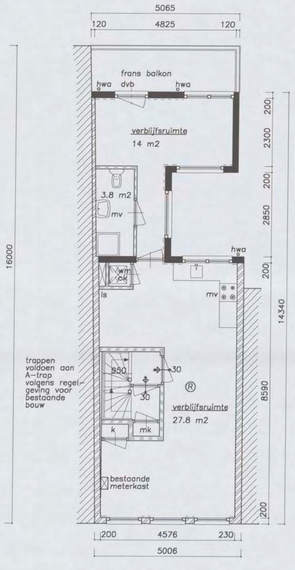


1e verdieping

woning 2

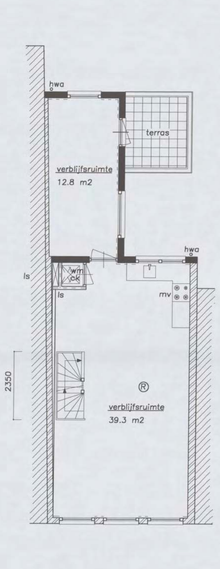


2e verdieping

woning 3

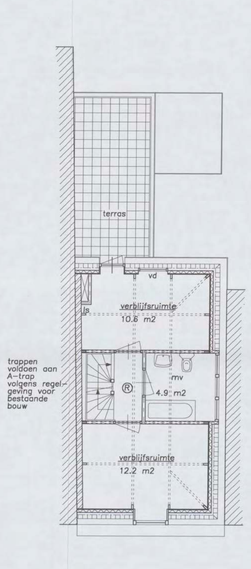

kapverdieping

woning 3

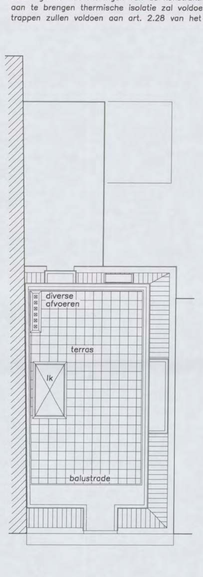

dakaanzicht


woning 3

renvooi

- metselwerk bestaand
- metselwerk nieuw
- beton bestaand
- poriso 80 mm
- metal-stud wand
- metal-stud "woningscheidende" wand – 0 db(A)
- gevel-isolatie
- isolatie

wsv	"woningscheidende" anhydrietvloer – 0 db(A)	hw	hemelwater afvoer
dvb	doorvalbeveiliging	ls	leidingschacht
→ 30/60	30/60 min. brandwerend	vd	velux dakraam
↩ 30	30 min. brandwerende deur	lk	lichtkoepel
cmk	centrale meterkast	mv	mechanische ventilatie
mk	meterkast	ck	combi-ketel
wm	wasmachine	pp	pompput
		Ⓡ	rookmelder volgens NEN 2555

- hoofddraagkonstr. 90 min. brandwerend
- hekwerken en leuningen zullen voldoen aan art. 2.16 van het Bouwbesluit
- tekeningen en berekeningen van de konstruktie worden t.z.t. ter goedkeuring ingediend
- aan te brengen thermische isolatie zal voldoen aan Rc= 2.5 m2K/W
- trappen zullen voldoen aan art. 2.28 van het bouwbesluit

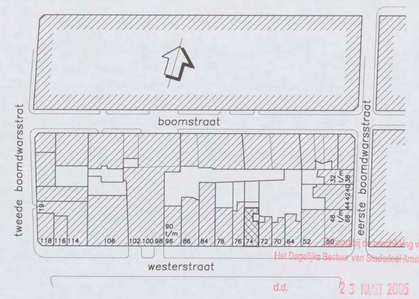

situatie 1:1000

d.d. 23 MAR 2005

NR:

81-04-0495 Dossier 16247

ZIE OOK DE VOORWAARDEN IN DE VERGUNNING

2

gewijzigd plan 01 MRT 2005

opdrachtgever	:	van nek vastgoed I bv.	get.	:	dc/pts
werk	:	westerstraat 74, amsterdam	afm.	:	84*60
onderwerp	:	nieuwe toestand	schaal	:	1:100
datum	:	18-10-04 01-03-05	werk nr.:		04-768

ARCHITECTENBUREAU KLEIN
ir. w. pehlemann b.i./b.n.a.
r.c.a. kruize
zaanweg 59
1521 DM Wormerveer
tel: 075-6287686
fax: 075-6212810
e-mail: info@kleinbv.nl

2C