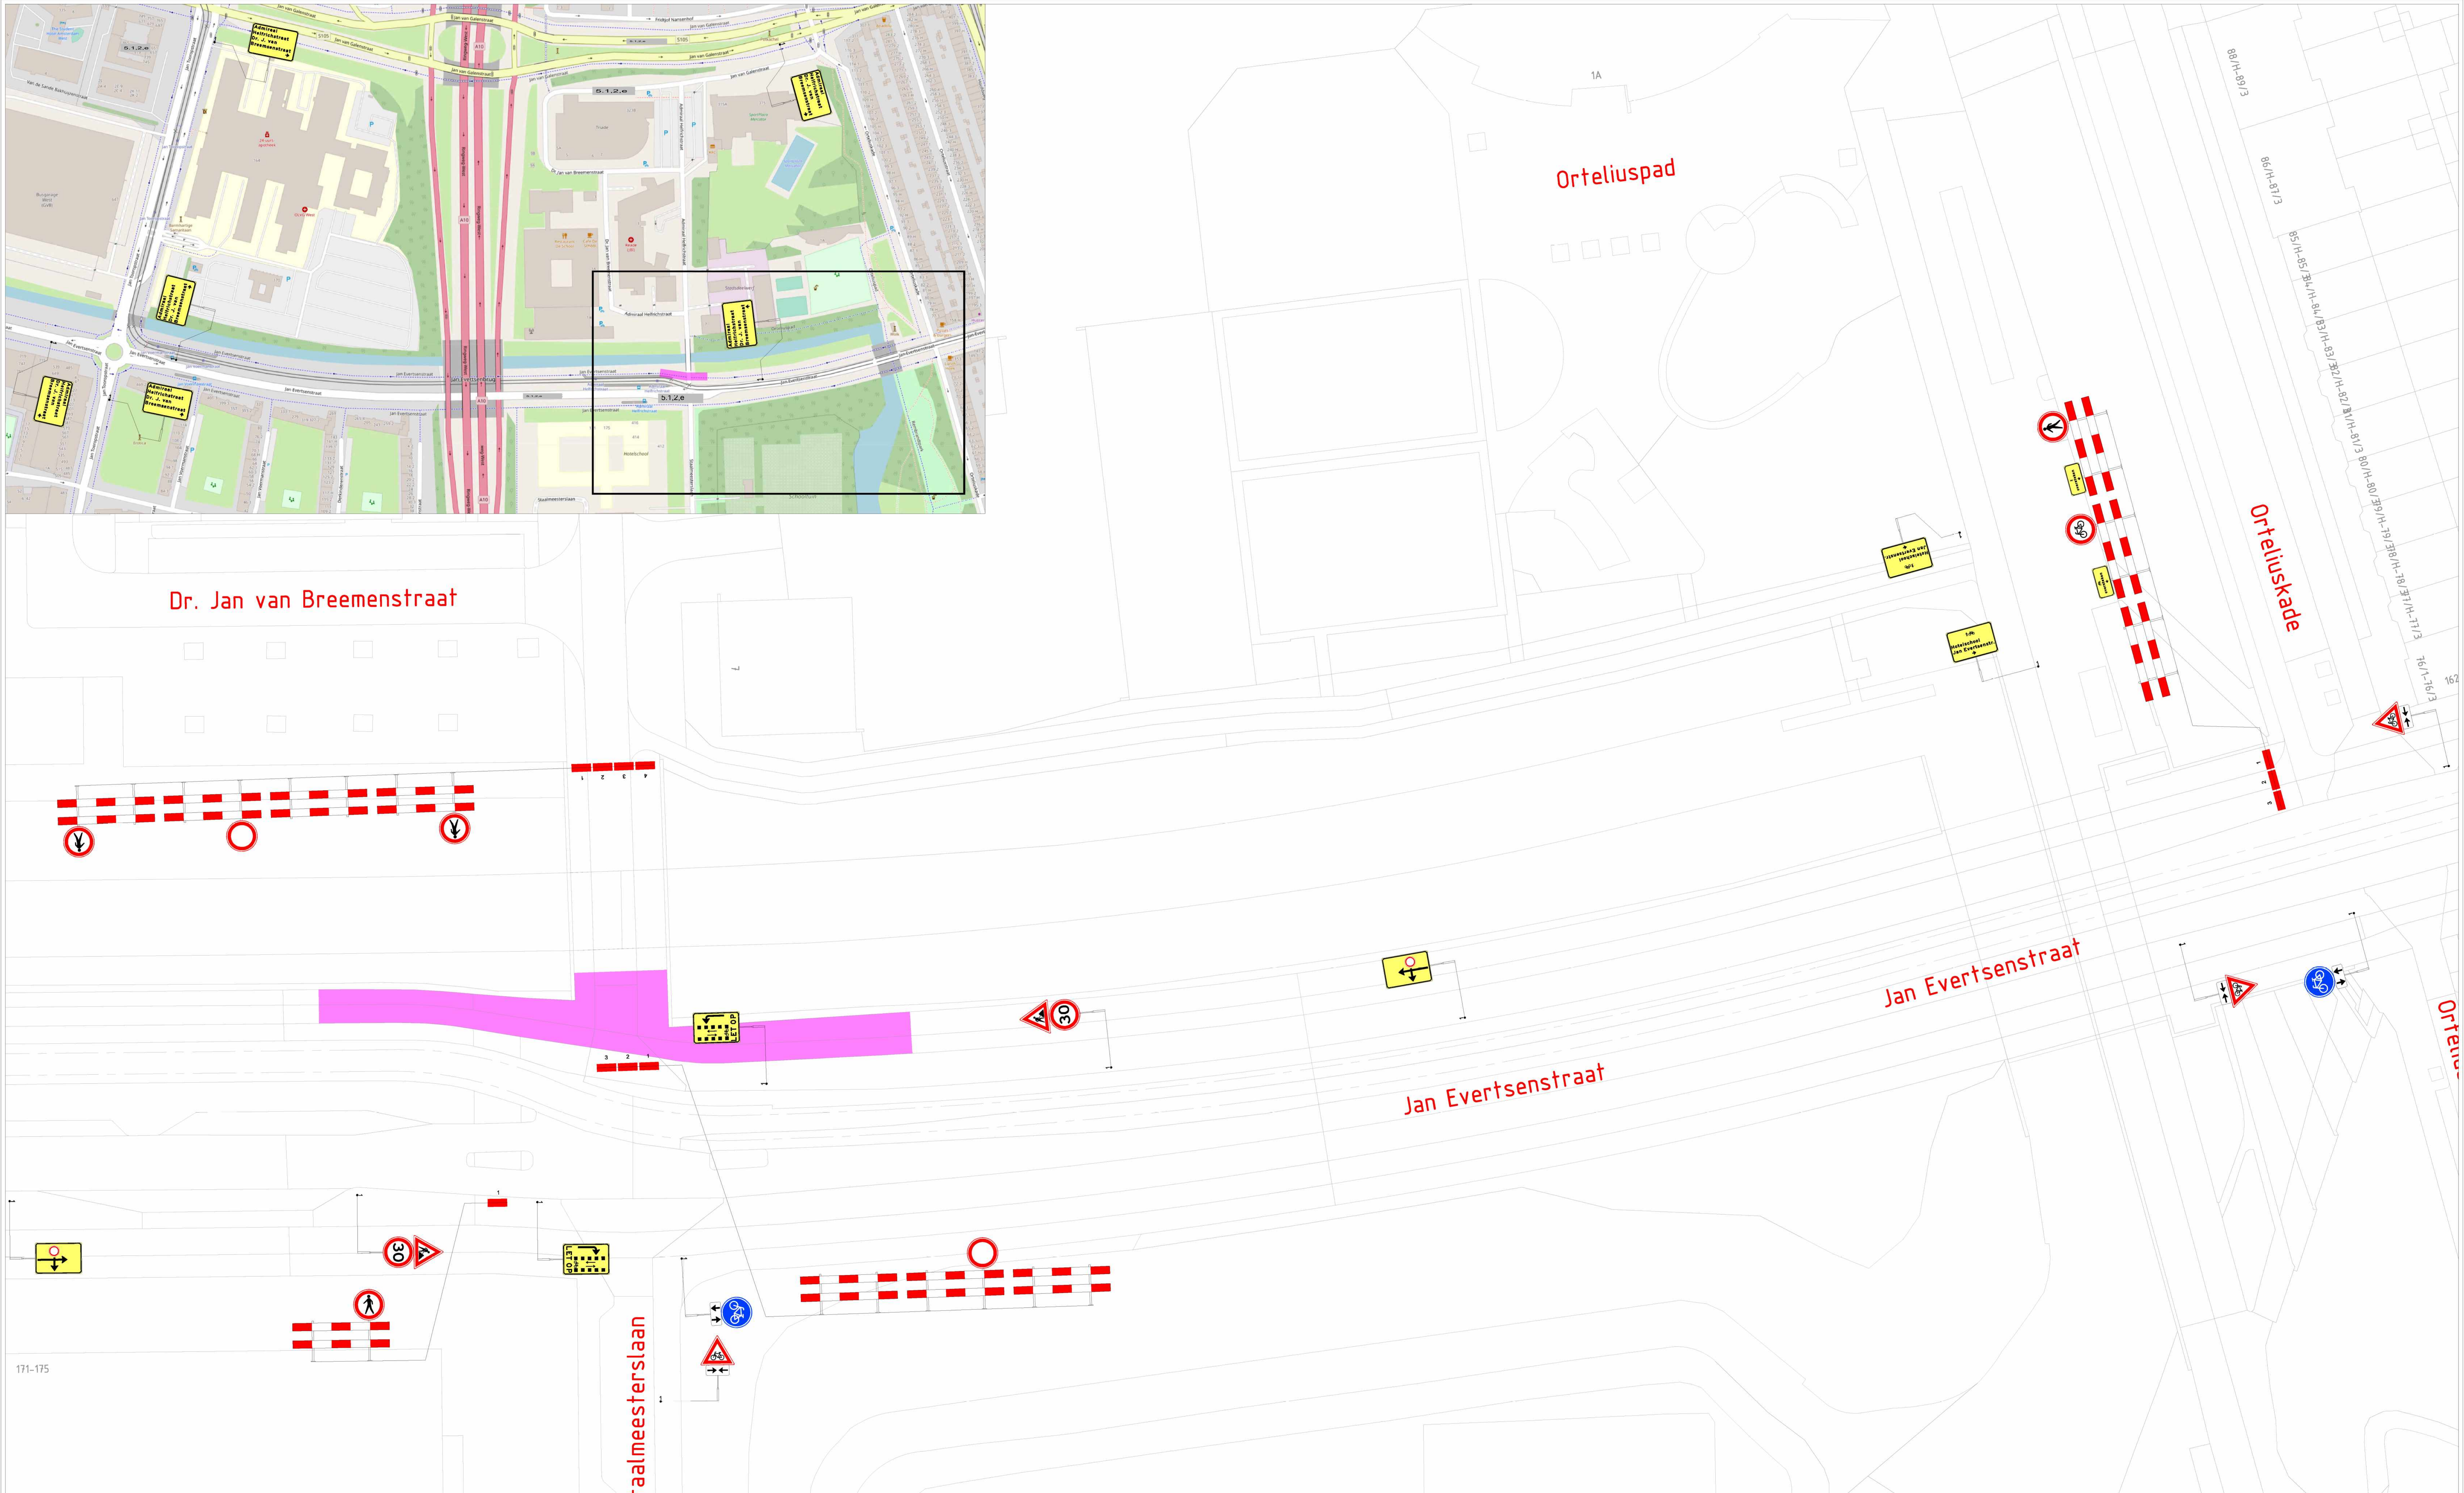

Project / omschrijving:
Werkzaamheden 621870
Jan Evertsenstraat 171
Amsterdam

Gemeente Amsterdam

a.hak BUKO. INFRASUPPORT

Ontworpen:	Getekend:	Gecontroleerd:	Schaal: N.v.t.	Tekeningnummer :
5.1,2,e	5.1,2,e	5.1,2,e	Formaat: A2	23.02.0149.1
Datum: 16-2-2023	Datum: 16-2-2023	Datum: 16-2-2023	Versie: 1	