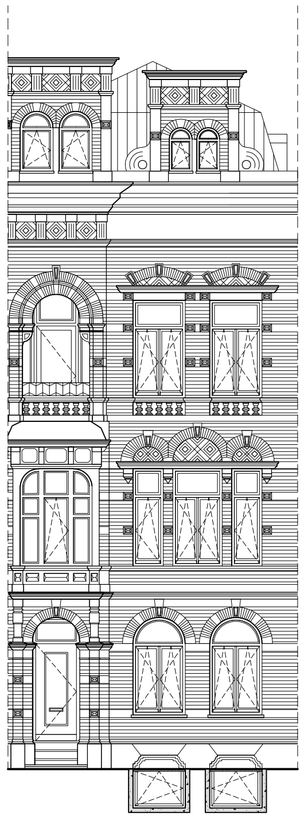

Voorgevel

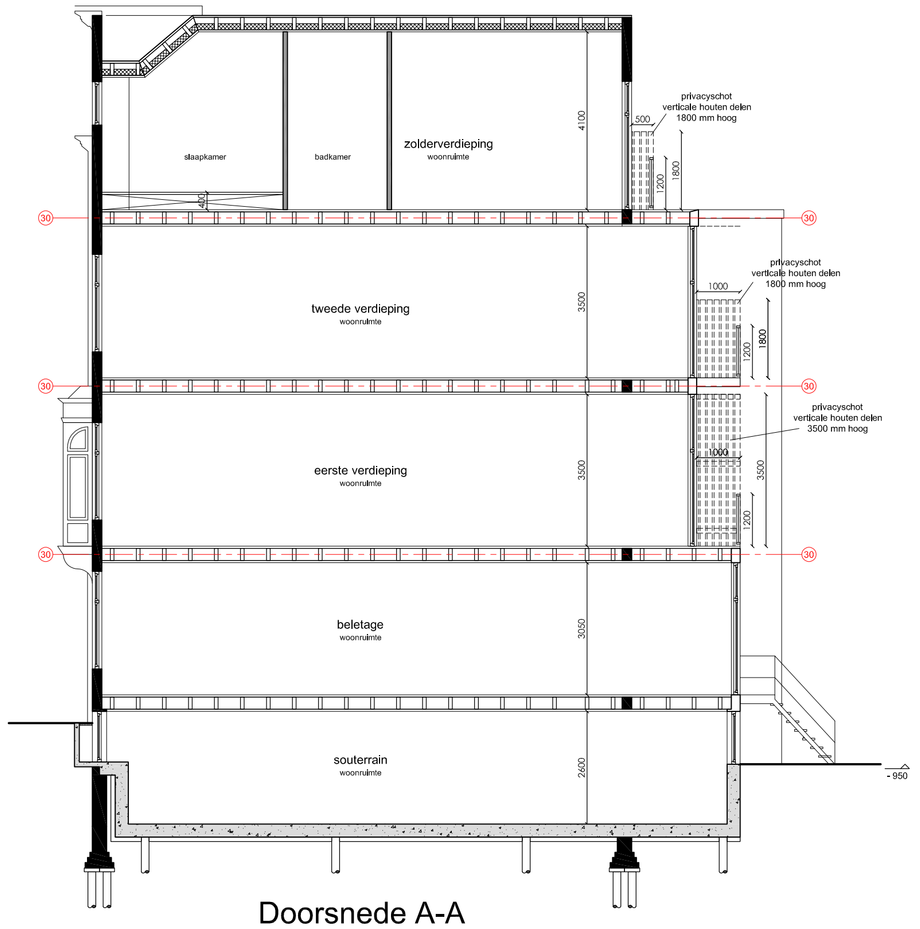

Doorsnede A-A

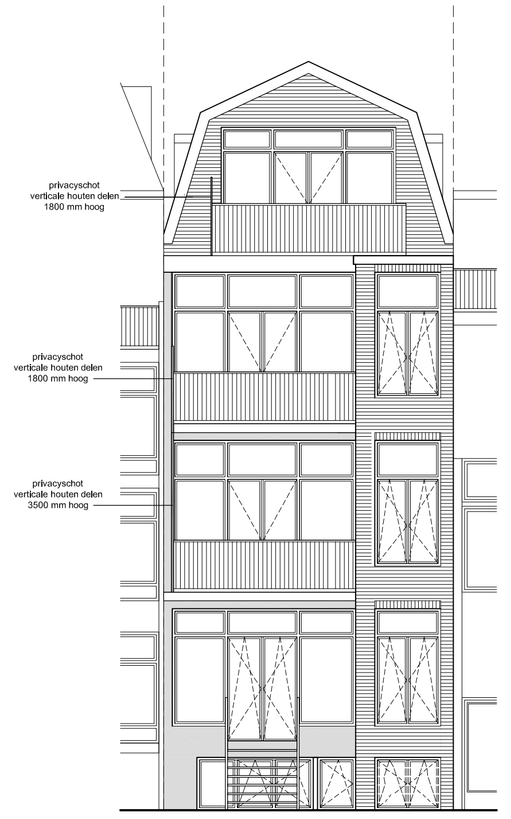

Achtergevel

RENVOOI		
afkorting	symbool	omschrijving
-		constructieve muren
-		lichte scheidingswand
sl		standleiding
rg		rookgasafvoer & luchttoevoer
mv		mechanische ventilatie
cv		cv-ketel
gz		gelzer
mk		meterkast
gas		gasmeter
hwa		hemelwaterafvoer
wm		wasmachine
wd		wasdroger
kk		koelkast
kt		kooktoestel
vk		verkeersruimte
gvk		gemeenschappelijke verkeersr.
vr		verblijfsruimte
rm		rookmelder op lichtnet volgens NEN 2555
WBDBO		weerstand branddoorslag en brandoverslag in minuten

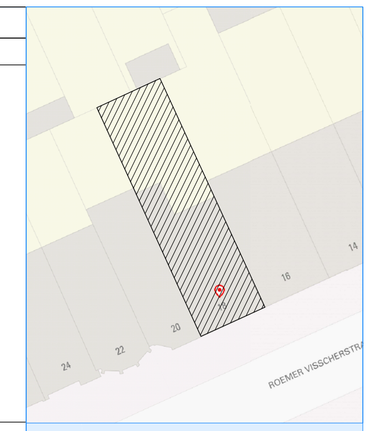

Noord

Situatie, schaal 1: 500

Project gegevens:

Straatnaam:	Roemer Visscherstraat 18
Postcode:	1054 EX
Gemeente:	Amsterdam
Gebied:	Overtoom
Monument:	Nee
Orde Pand:	Orde 2

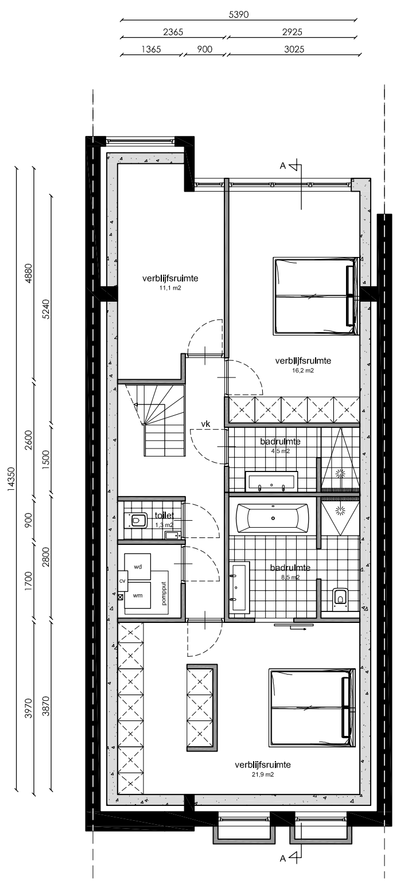

Souterrain

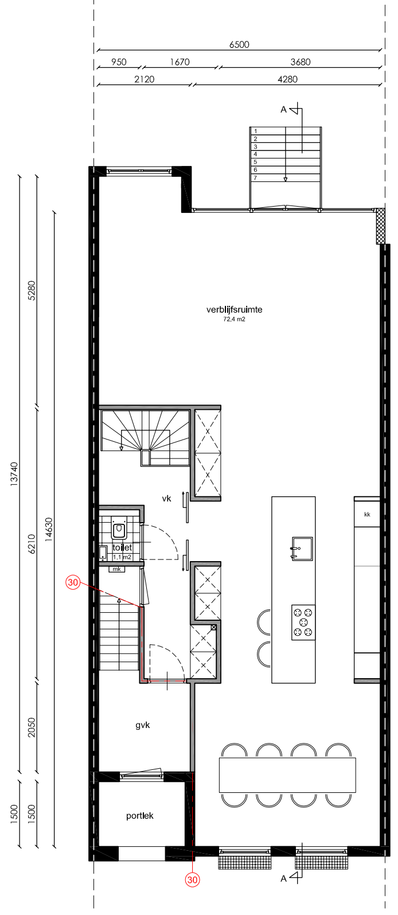

Beletage

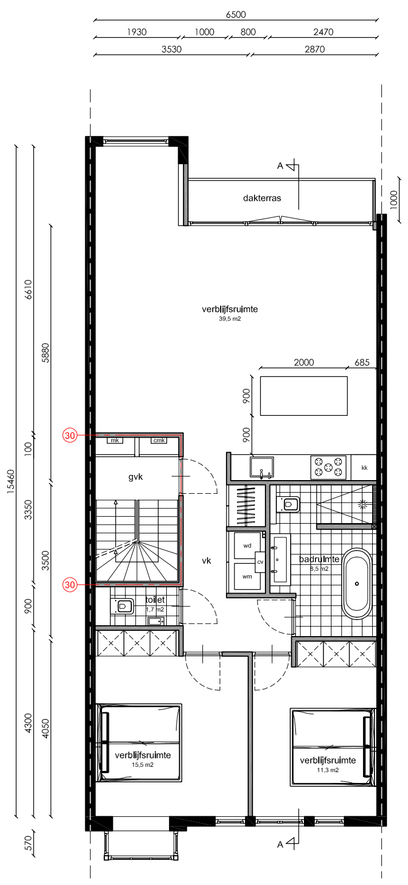

Eerste verdieping

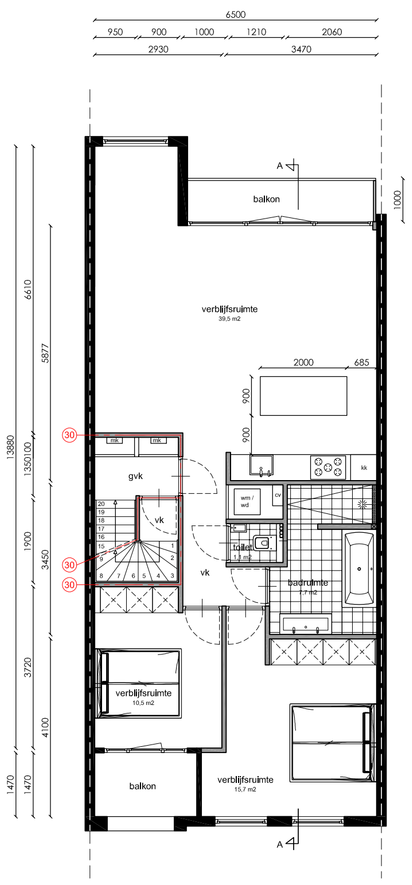

Tweede verdieping

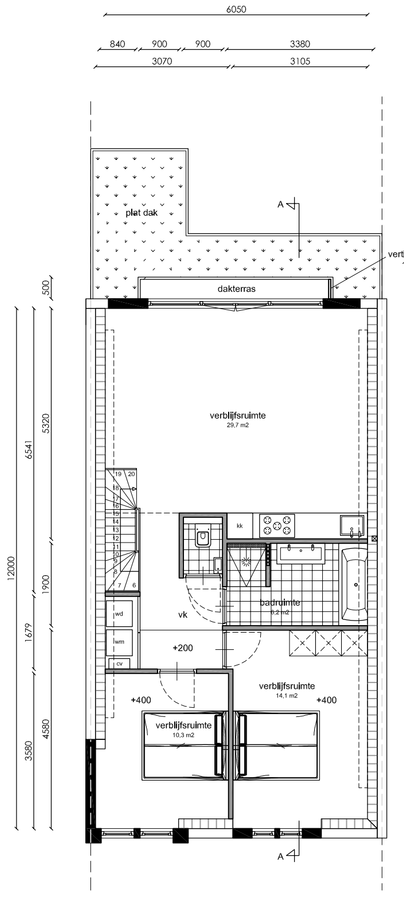

Zolderverdieping

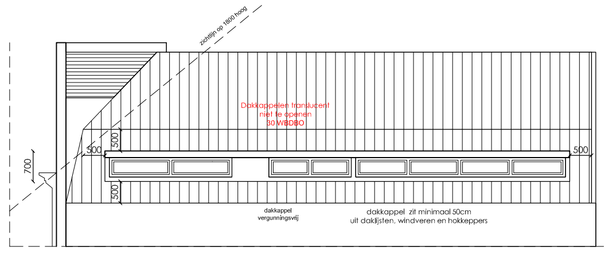

rechter dakaanzicht

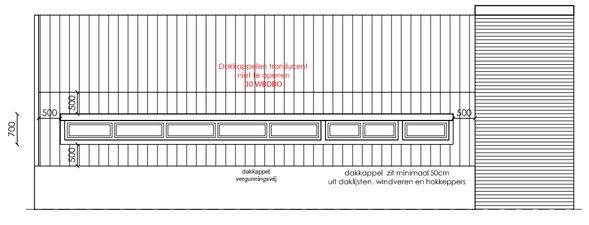

linker dakaanzicht

WONEN -> GO = 161m2 / VG = 122 m2

WONEN -> GO = 87 m2 / VG = 66 m2

WONEN -> GO = 81 m2 / VG = 66 m2

WONEN -> GO = 75 m2 / VG = 54 m2

GO TOTAAL =
404 m2

Roemer Visscherstraat 18

Amsterdam	
Onderwerp:	Nieuwe toestand
Fase:	Omgevingsaanvraag
Datum:	02-05-2022
Gewijzigd:	08-06-2022 27-06-2022 28-07-2022 21-10-2022 14-09-2023 15-09-2023 10-10-2023 20-10-2023 05-06-2024
Schaal:	1: 100
Werknummer:	21078

Tek. nr: B.02

LINQ VASTGOED ADVIESURS BV