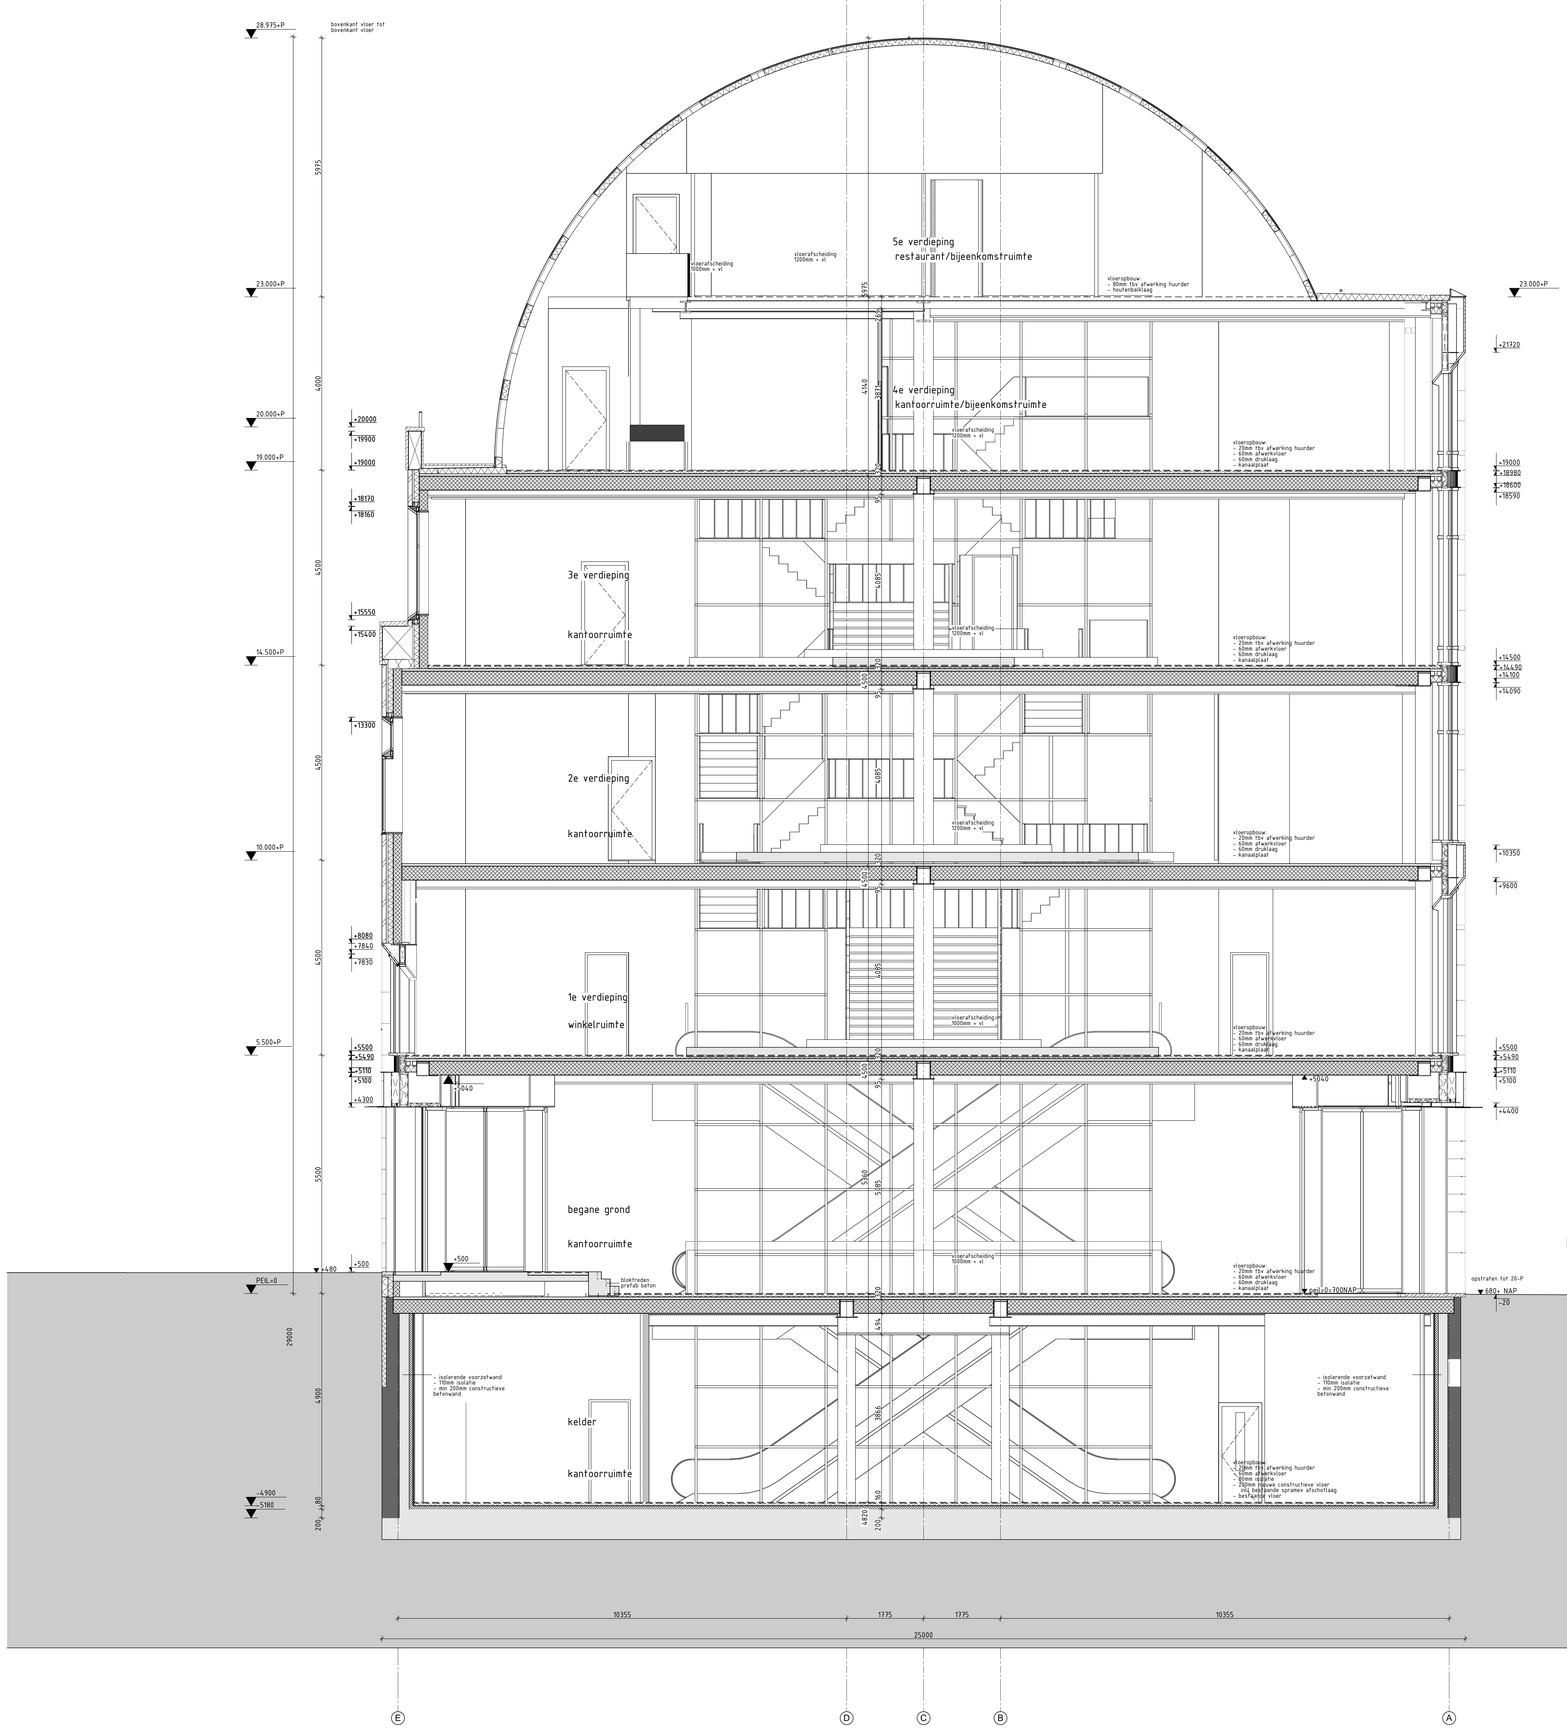


Doorsnede D

RENVOOI

- beton bestaand
- beton gewapend in het werk gestort
- beton prefab
- metselwerk
- kalkzandsteen
- lichte scheidingwand
- natuursteen
- hoogwaardige isolatie
- isolatie
- brandscheiding 60 min WBDBO
- brandscheiding 30 min WBDBO
- brandscheiding 20 min WTRO

Bouwkundig

- peil=700mm-NAP; is bovenkant afgewerkte begane grond vloer
- alle maatvoering fov peil
- alle maatvoering in millimeters tn1000mm, bij niveauverschil >150. tn1200mm. niet beklimbaar tussen 200-700mm
- veiligheidsbeglazing glazen afscheidingen voorzien van doorvalveilig glas; beglazing tot 1m hoogte boven vloer/trap/balkon/dakterras bestaat uit gelaagd veiligheidsglas (VSG) 2(6+6+1.52)
- het plaatje van de aritfex van de wokkel is tussen de afgewerkte vloer en het aansluitende terrein een hoogteverschil gelijk aan of kleiner dan 0.02 m
- deurafmetingen toegangen min. 930x2350mm, dagmaat 900x2300mm
- deuren, brandwerend deuren, ramen en kozijnen voldoen aan weerstandklasse 2 volgens NEN 5087
- wittenlijnane materialen vloer, wand en plafonds in sanitaire ruimten voldoen aan NEN 2778
- (vocht- en waterdichtheid en vochtwerende voorzieningen conform NEN 2686 resp. NEN 2778
- waren van muizen en ratten wordt uitgevoerd volgens bouwbesluit art. 3.13.1.
- isolatie installatie.

keldervloer	R = 2.5 m²K/W
kelderwand	R = 2.5 m²K/W
vloeren	R = 3.5 m²K/W
daken	R = 3.5 m²K/W

Constructies

- berekening dimensionering en brandwerendheid zie het rapport van Mtd 3116-a HS-01 Rokin d.d. 03-07-2020

Brandveiligheid / vluchten

- Maatregelen brandveiligheid en materiaaleisen zijn omschreven in de rapporten van Search met kenmerk 210559_Rokin 21 en 49_Rapportage Brandveiligheid_V1.0 incl bijlagen, 4.195.10-PVE-01 (delft), 4.195-10-PvE-02 (delft), 4.195-20-LPO-Lpr-215delft en 4.195-20-LPO-Lpr-216delft.
- Ontruiming- en vluchten zie de rapporten van Search met kenmerken 4.195-01 ROKIN 21 - 49A-versie BUITEN lunchtijd, 4.195-01 ROKIN 21 - 49A-versie TUDENS lunchtijd
- Constructieve gebouwonderdelen zijn gedimensioneerd dat bij brand de stabiliteit gedurende een bepaalde tijd niet verloren gaat. Deze tijd wordt weergegeven in minuten. Een brandwerende constructie moet de hoeveelheid tijd dat deze bestand is tegen brand. 