Voorgevel Waalsteeg 8-10:
- nieuw metselwerk, keramische steen waalformaat 1/1 st verband, te hydrofoberen [na zomersituatie].
- isolatie d.m.v. samengestelde platen PIR isolatie 110 mm v.v. gipskarton-plaat 10 mm, Riso = 5 m2K/W; te kitten op pleisterlaag binnenzijde gevel.

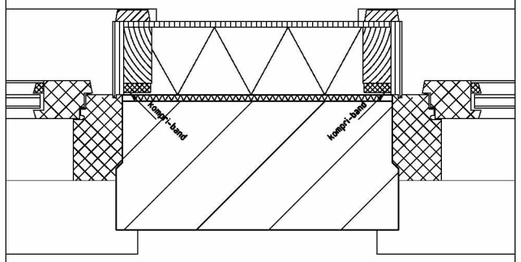

Isolatie straatgevel

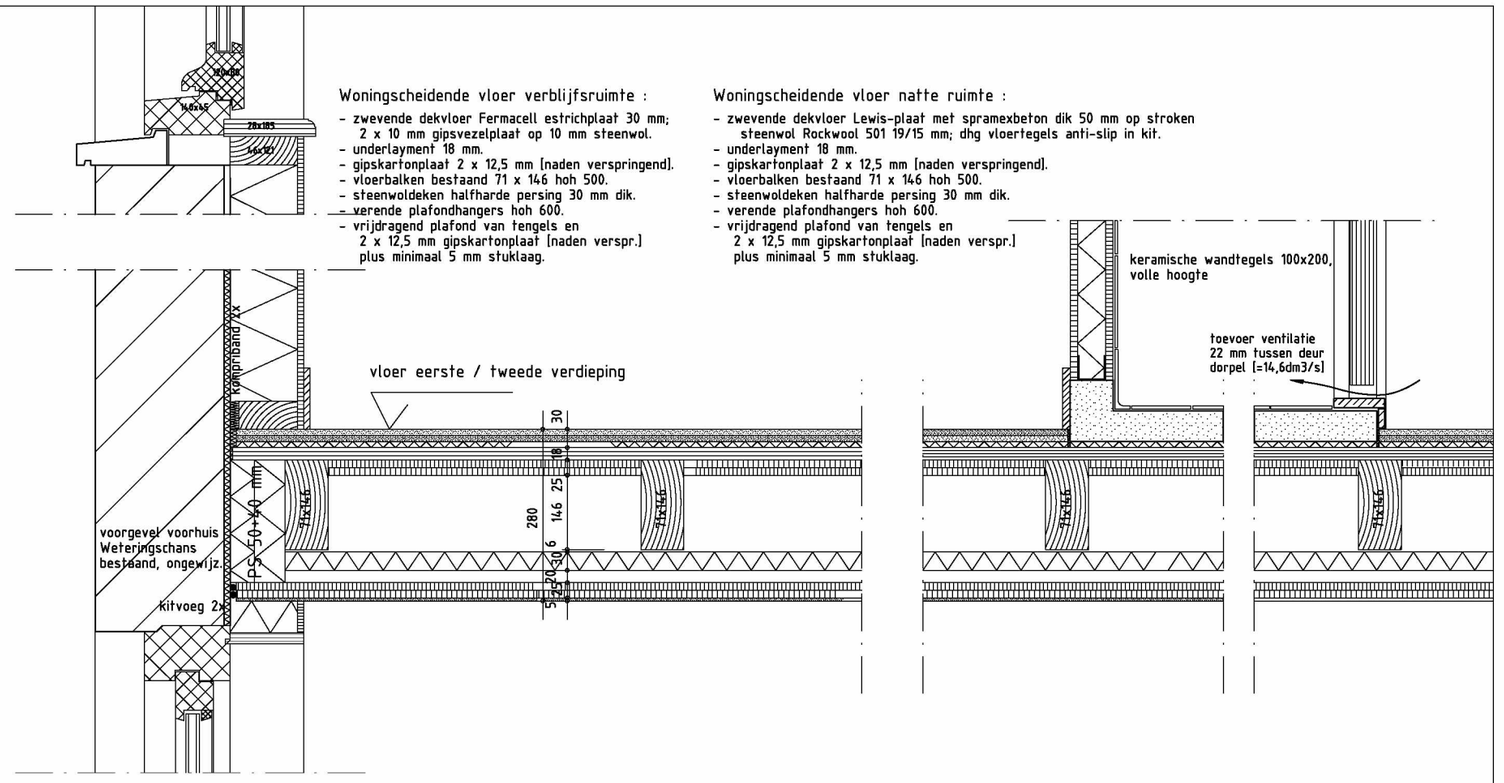

woningscheidende vloer 60 WBDBO, 0 dB vloer t.p.v. een natte ruimte

Woningscheidende wand Metall Stud 160 mm, X60, 0 dB:
- dubbel stel regels/stijlen hoh 400 [loshouden min. 20 mm].
- steenwol 40 mm.
- 2 zijdig gipskartonplat 2 x 12,5 mm [naden verspringend].

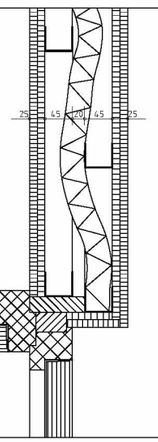

Woningscheidende wand X60 0dB

Lichte scheidingswand Metall Stud
-l regels/stijlen hoh 400.
- steenwol 40 mm.
- 2 zijdig gipskartonplat 12,5 mm.

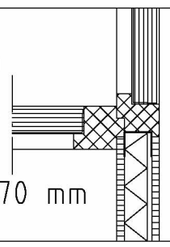

Lichte scheidingswand MS 70 mm

WAALSTEEG 8 - 10 te AMSTERDAM

Veranderen-uitbreiden van bedrijfsruimte tot woongebouw met vier woningen; funderingsherstel. Herbouw naar origineel contour [verdiepingen met een kap].

Bouwkundige details vloeren en wanden.

Job: 1803 Tekening: B-4 Schaal: 1 : 10 Datum: 05-01-2021 Formaat: A3

Wijziging A. B. C.
Omschrijving:

IR BEN SCHELLEKENS ARCHITECT BNA
Louvrelaan 52 1064 WB Amsterdam
tel: 020-6276639
mail: ir.b.schellekens@kpnmail.nl
architectenregister: 1881216007
Kamer van Koophandel: 34371442