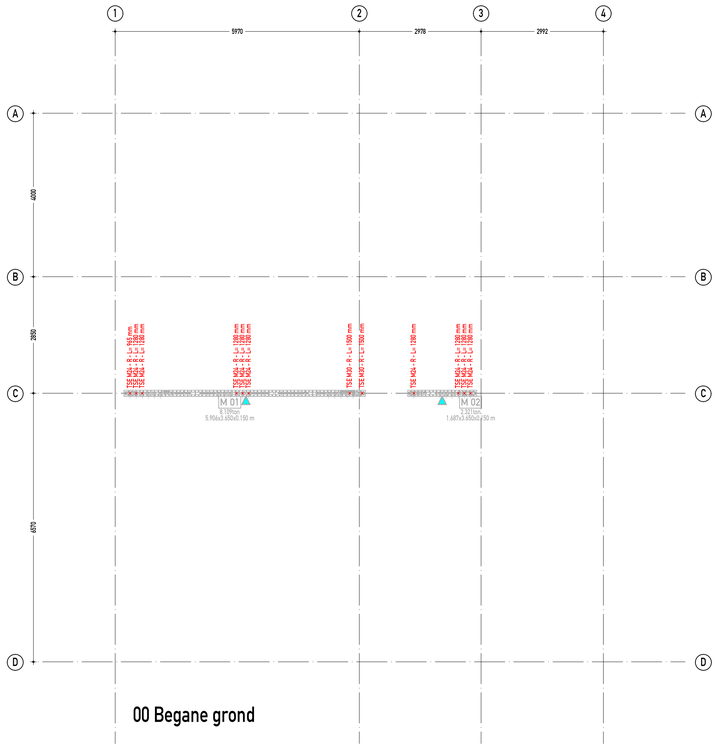

00 Begane grond

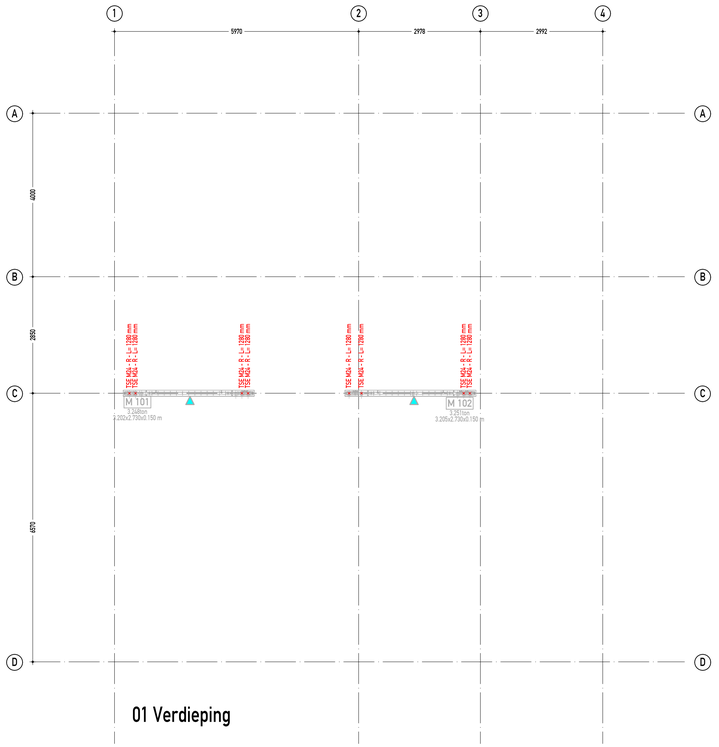

01 Verdieping

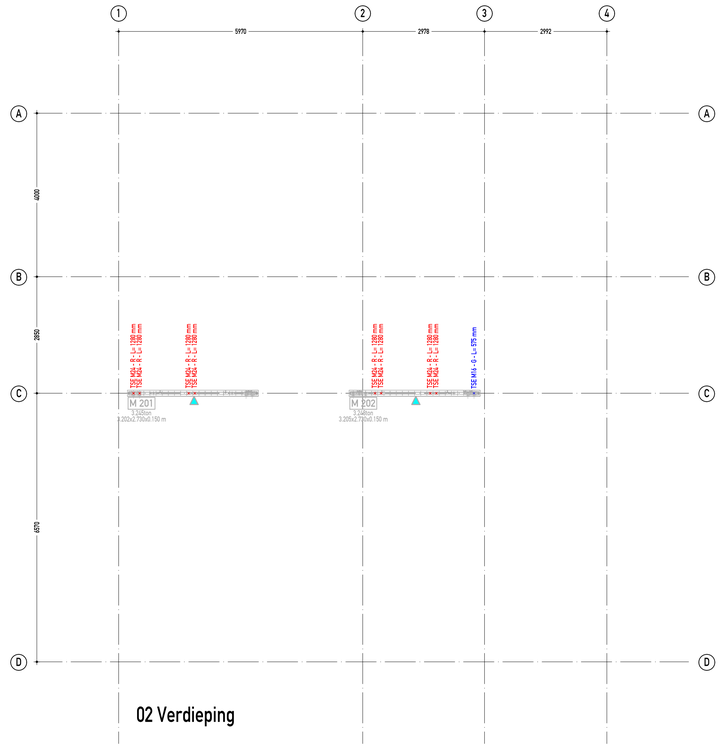

02 Verdieping

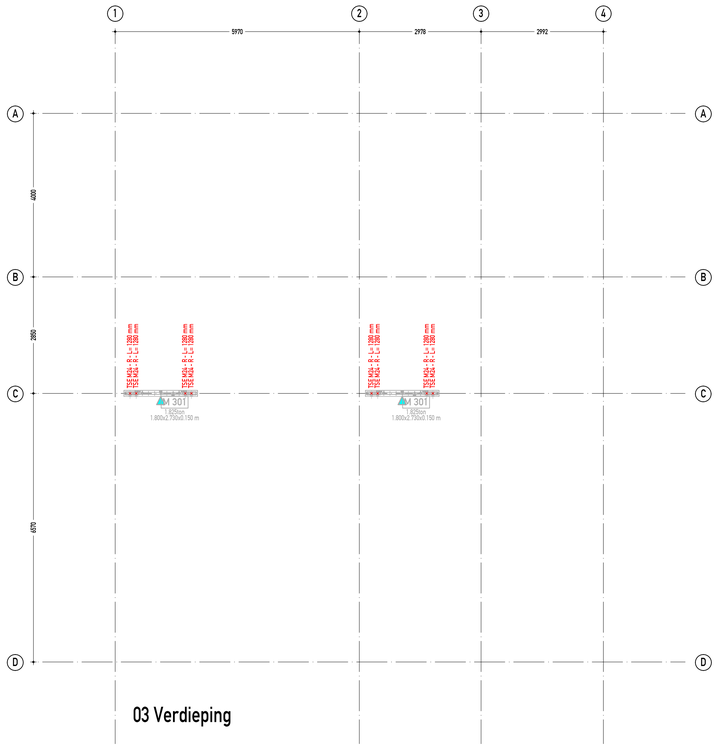

03 Verdieping

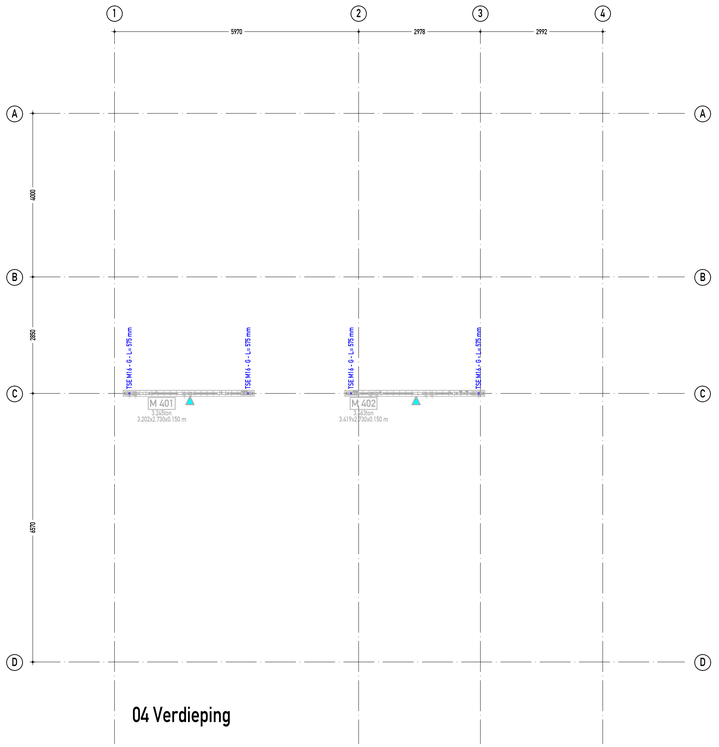

04 Verdieping

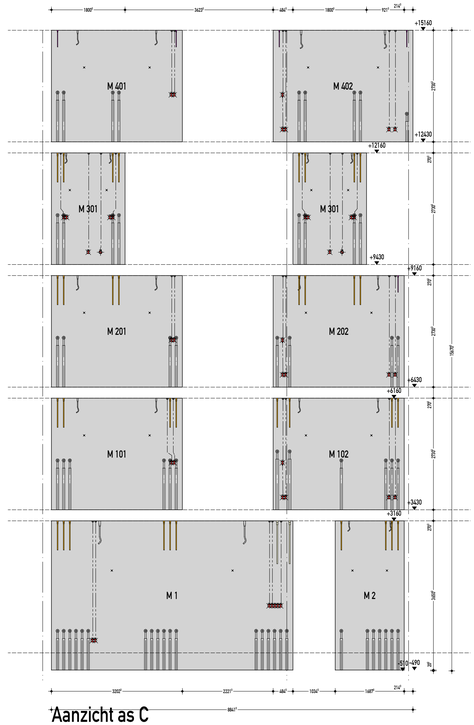

Aanzicht as C

4CE	CONSTRUCTIE & ENGINEERING
Buitenwatersloot 51 2565LR Den Haag M +31 614 27 34 05 E sakh@4ce-engineering.nl W www.4ce-engineering.nl	
Datum	16-6-2023
Gecontroleerd	S. Yüzügüldü
Opmerking	Gecontroleerd, geen opmerkingen

Gecontroleerd op volgensgevoerde van het constructief ontwerp.
Verantwoordelijkheid van berekeningen en tekeningen blijft berusten bij de producent.
Niet gecontroleerd op maatvoering.

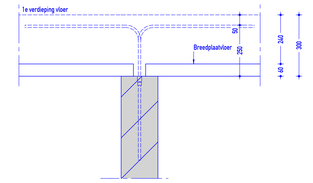

Massieve wanden Stortzijde Merk Lengte x hoogte [m] Gewicht [kg]	Akkoord voor productie Naam. ... Datum ... Handtekening. AMS Construction BV	Akkoord voor productie Naam. ... Datum ... Handtekening.
Holle wanden Stortzijde Merk Lengte x hoogte [m] Gewicht [kg]	PROJECT Woning centrumeiland 5.1, 2, e 08-05 BOUWPLAATS ... AANNEMER AMS Construction BV ONDERDEEL Doorkoppelstekkenplan plattegronden	
Kolommen Aanduiding merk in stortzijde Merk Lengte x hoogte [m] Gewicht [kg]	Datum 14-6-2023 Tekenaar BM Schaal 1:50 Formaat A0+	Projectnr.. 23062 Betreft Overzichtek. Status Voorlopig Tekening nr. 22
Balken Aanduiding merk in vooraanzicht balk Merk Lengte x hoogte [m] Gewicht [kg]	Revisie Datum Bewerkt Opmerking	
Massieve vloeren Aanduiding merk in stortzijde Merk Lengte x hoogte [m] Gewicht [kg]	Op alle spitsen	

5.1, 2, e

h/b = 841 / 1260 (1.06m2)