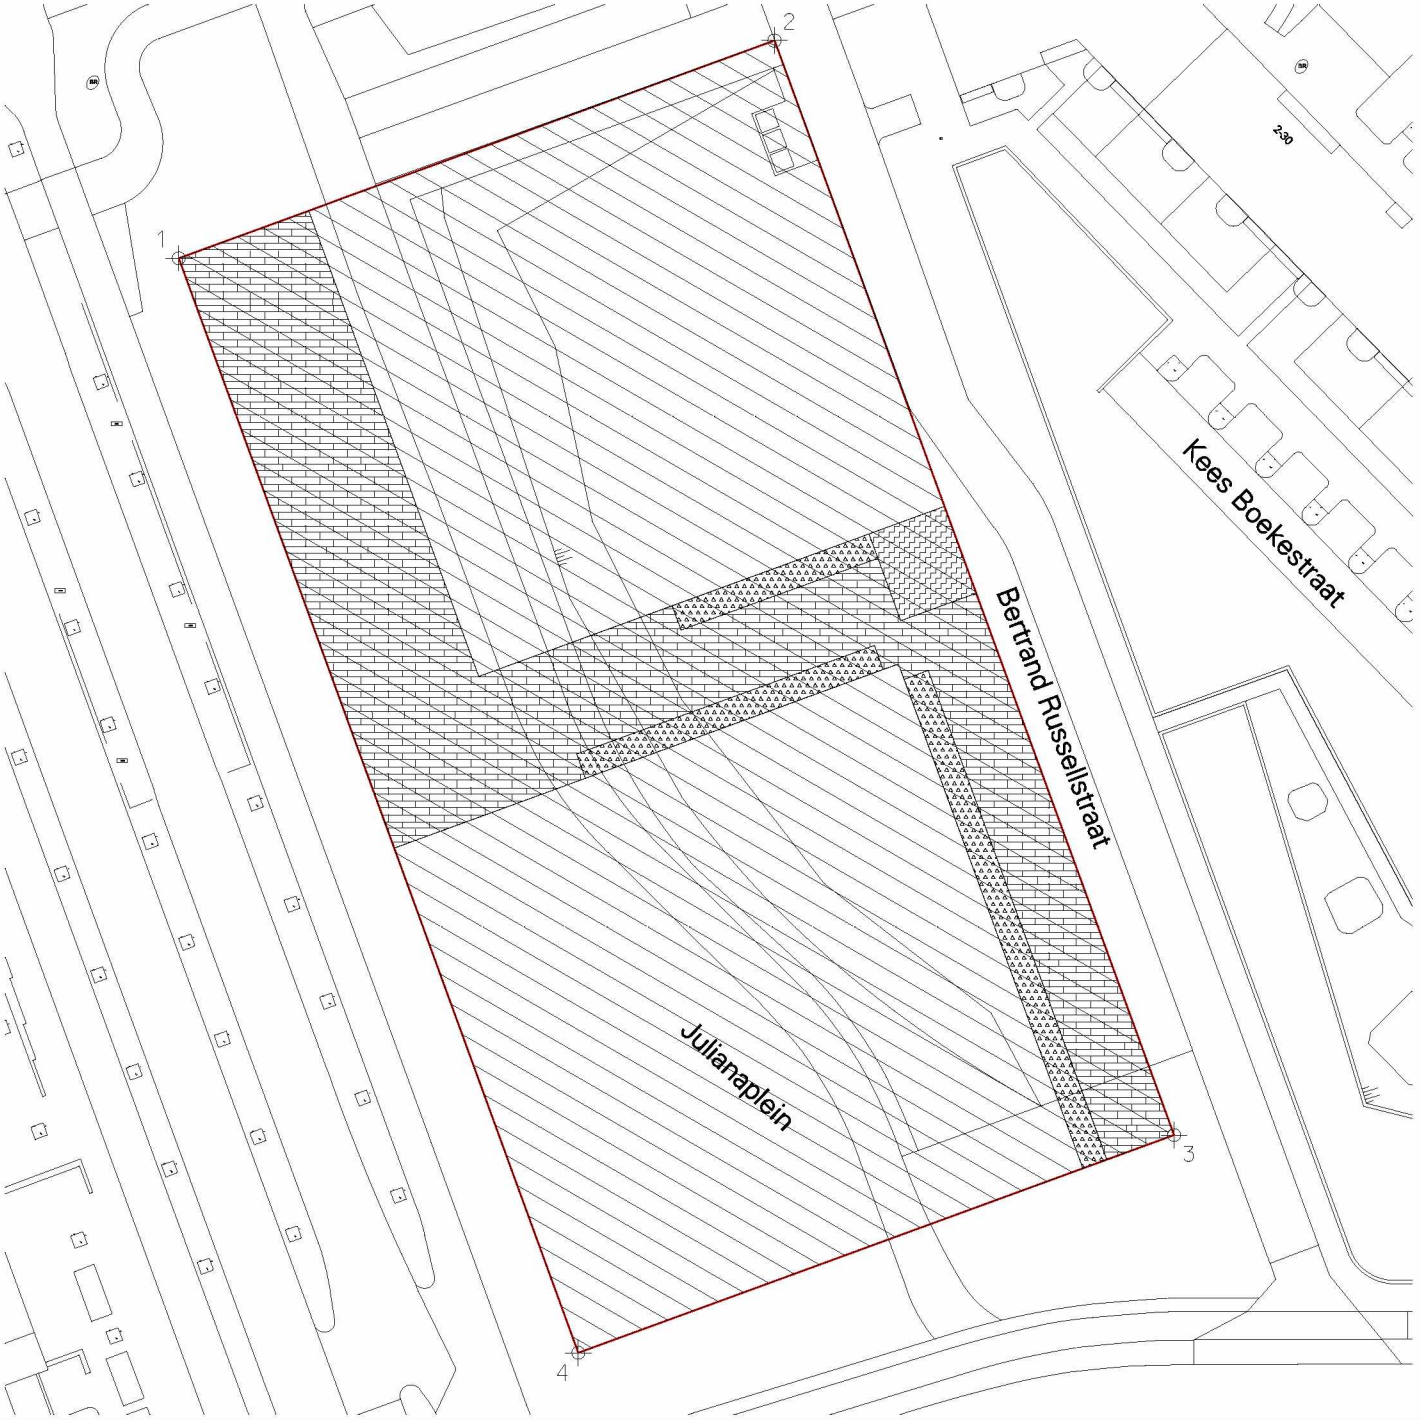

KAD. GEM. WATERGRAAFSMEER

SECTIE A

1	X=123135.1769,Y=484438.6099
2	X=123192.8633,Y=484459.6796
3	X=123231.5655,Y=484353.7269
4	X=123173.8767,Y=484332.6571

LEGENDA

- uitgeefbaar terrein oppvl.6928 ged.5177
- onbebouwd ged.5177
- margestrook ged.5177
- ophoging t.b.v. expeditie ged.5177

Gemeente Amsterdam
RVE Grond en Ontwikkeling
Afdeling Erfpacht/Gronduitgifte

VAN DEZE KAART KAN NIET GEMETEN WORDEN

m m m m

Tender Amstelstation Blok B+C

d.d.02-03-2021	schaal 1: 500	tek.nr. T2100110
get. R.Lakhai	dos. E 15155/1	