

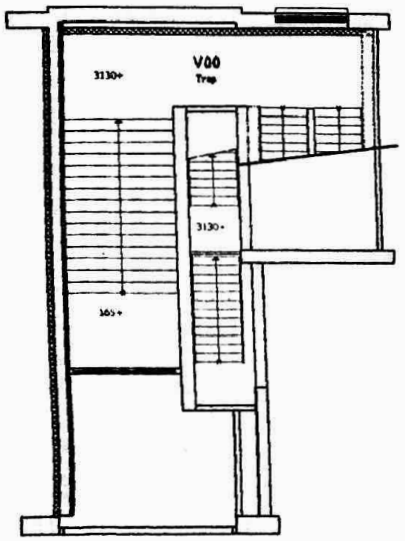


tussenverdieping

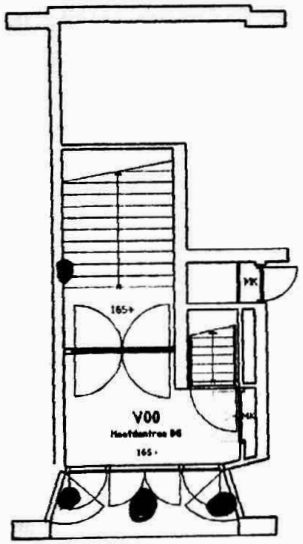

begane grond

YOU ARE HERE

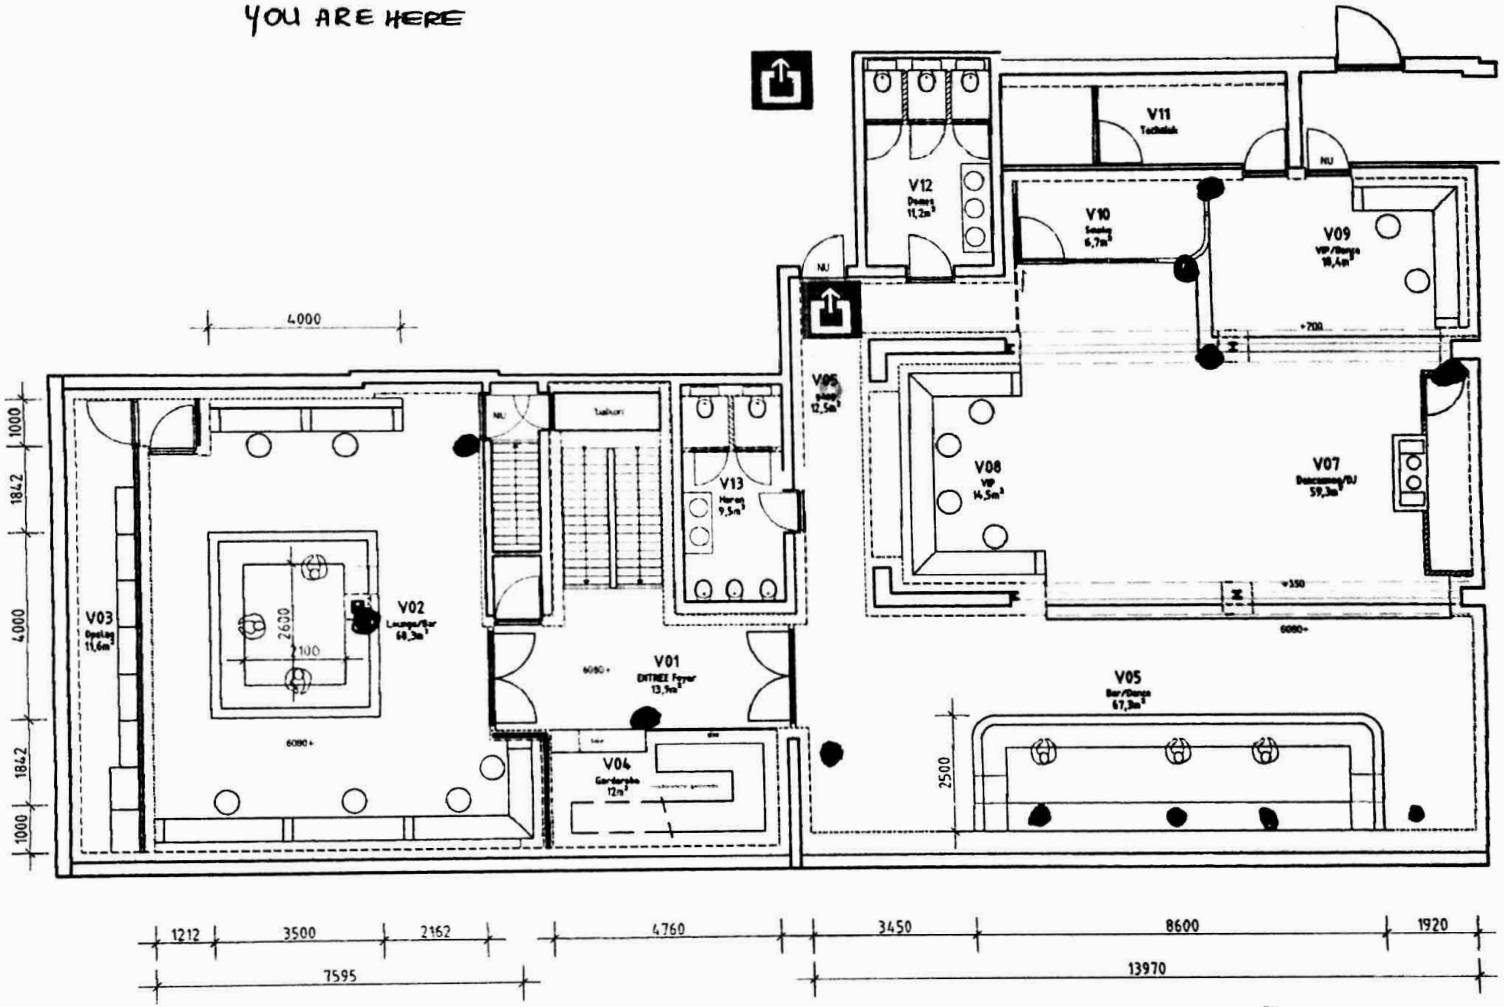

0 5.00 m

1 : 100

verdieping

Tekening en maatvoering onder voorbehoud
i.v.m. plaatsing geluidsisolerende voorzetwanden

Inmeting Megabar-Amsterdam
Indelingsvoorstel
datum: 27-02-2013 V13
schaal: 1:100

ANTOINETTE DORRESTEIN