T02

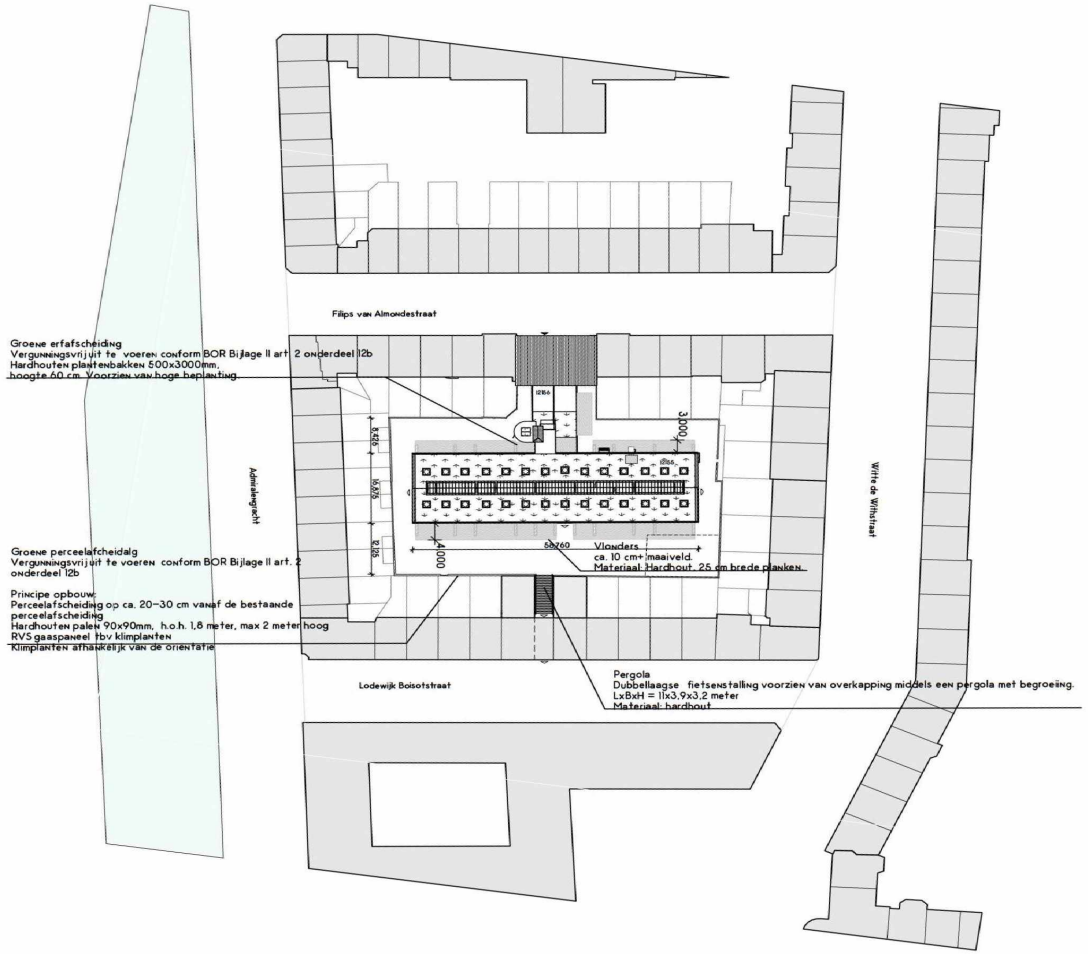

Rijnboutt

Rijnboutt bv
The Netherlands
T +[redacted]
www.rijnboutt.nl

RENVOOI
Algemeen
-kadastrale gegevens: eigendomgrens
kadastrale gemeente Amsterdam
Sectie C, Kadastrale nr: 12155, 12156,
-Peil= 800 meter+NAP, is bovenkant
afgewerkte begane grond vloer

RENVOOI LEGENDA
hoofdentree
vluchtuitgang

N

werknummer
1710

opdrachtgever
[redacted]

werk
Filips van Almondestraat
Amsterdam

stadium
omgevingsvergunning

onderwerp tekening
situatie
situatie

schaal
1:1000

formaat
A3

getekend

datum
18-06-2020

gewijzigd
18-03-2021

tekeningnummer
300