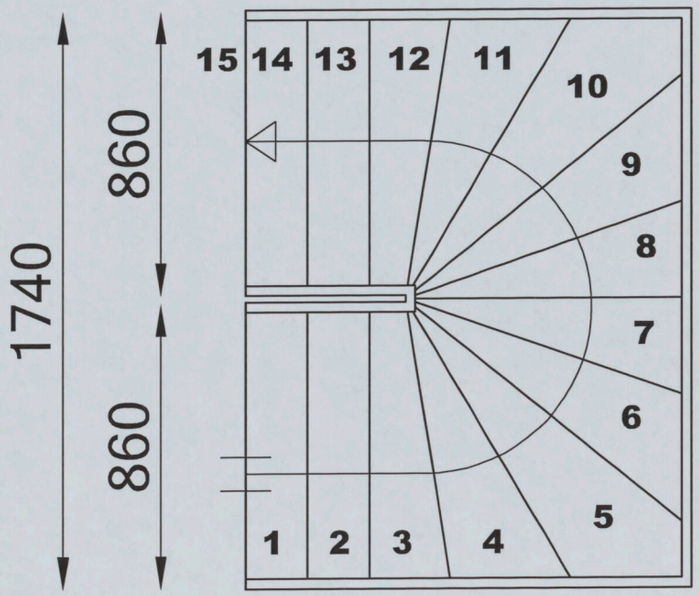

Woning	Amstelveenseweg 916-920
Te verbinden verdiepingen	3e verd. & dakterras
Aantal te plaatsen	3
Hoogte overbrugging	2,95 m
Optrede	0,196 m

Algemeen (vluchttrap eisen):	
Open / gesloten trap	open
Min. breedte van de trap	0,8 m
Min. vrije hoogte boven trap	2,1 m
Max. hoogte van de trap	4,0 m
Min. aantrede ter plaatse van de klimlijn, gemeten loodrecht op de voorkant van de trede	0,185 m
Max. hoogte van een optrede	0,21 m
Min. breedte van het tredevlak, gemeten loodrecht op de voorkant van dat vlak.	0,05 m
Min. breedte van het tredevlak ter plaatse van de klimlijn, gemeten loodrecht op de voorkant van dat vlak	0,23 m
Min. afstand van de klimlijn tot de zijkant van de trap	0,3 m

AVB
Willem Beukelsstraat 35-hs
1097 CR Amsterdam
T[redacted]6
E[redacted]@avbmail.nl
www.amsterdamsvastgoedbeheer.nl

Onderwerp: Traptekening
Formaat: A4
Tekeningnummer: D12
Datum: 29.02.16
Schaal: 1:20
Getekend: [redacted]