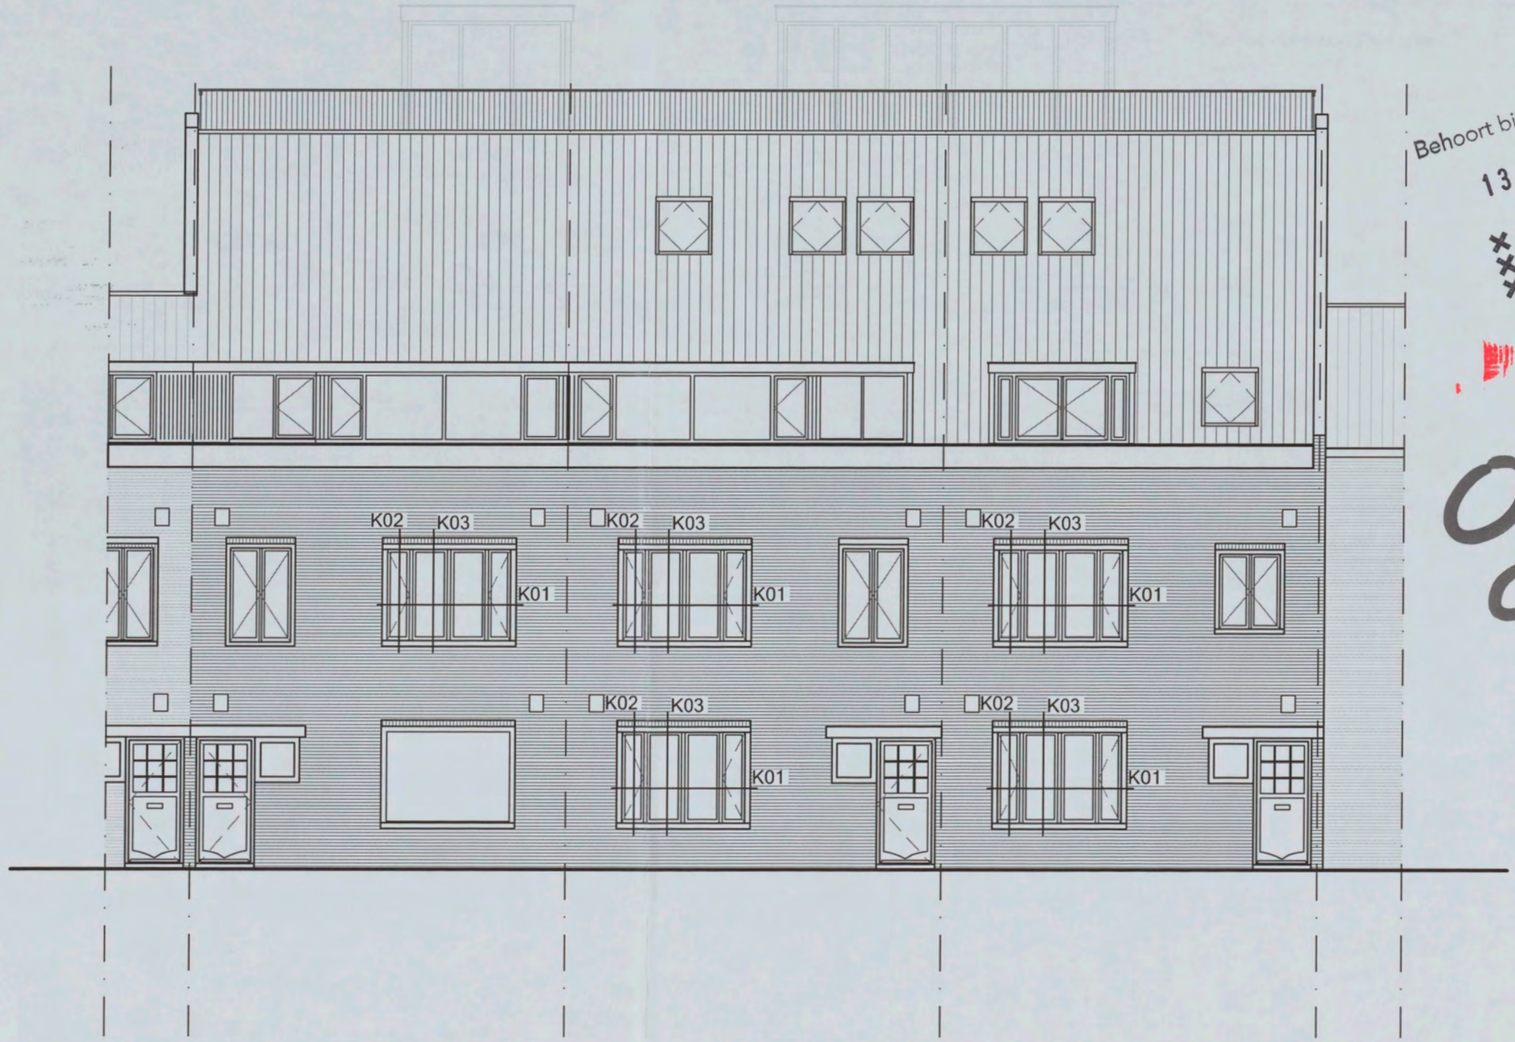

Voorgevel

Behoort bij besluit d.d.:

13 MEI 2016

Gemeente Amsterdam Zuid

2220913

24 MAART 2016

005
91

AVB Willem Beukelsstraat 35-hs 1097 CR Amsterdam T: [redacted] E: [redacted]@avbmail.nl www.amsterdamsvastgoedbeheer.nl	Onderwerp: Kozijndetails voorblad	Formaat: A3	Tekeningnummer:	
	Datum: 21.03.2016	Schaal: 1:100	Getekend: [redacted]	K00

44