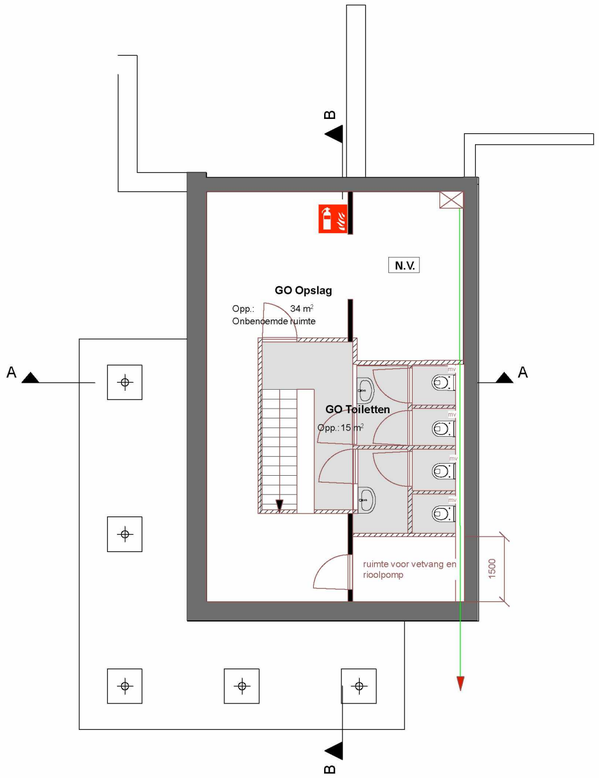

Kelder

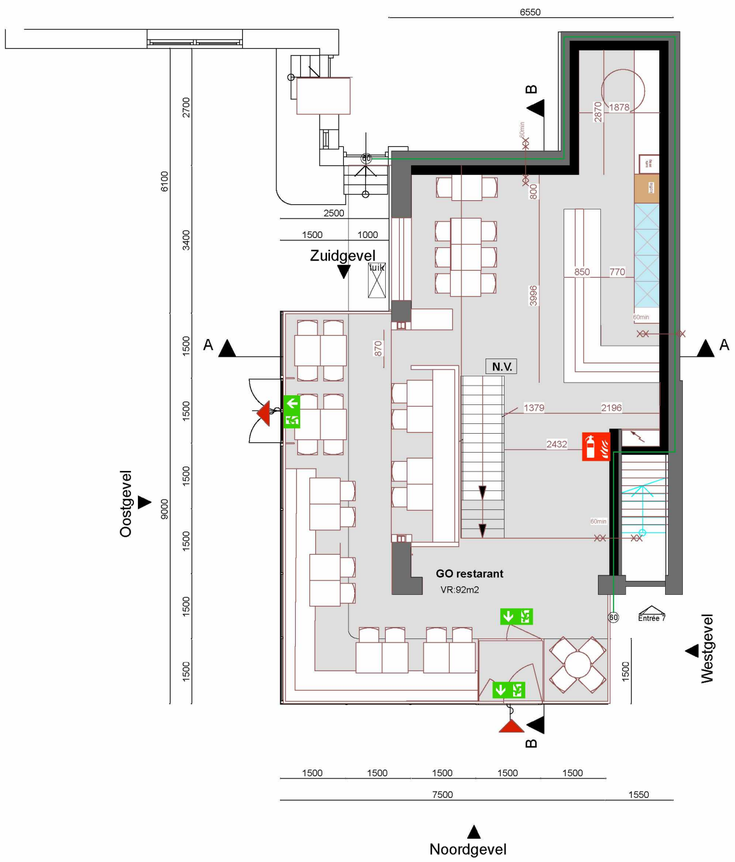

Begane grond

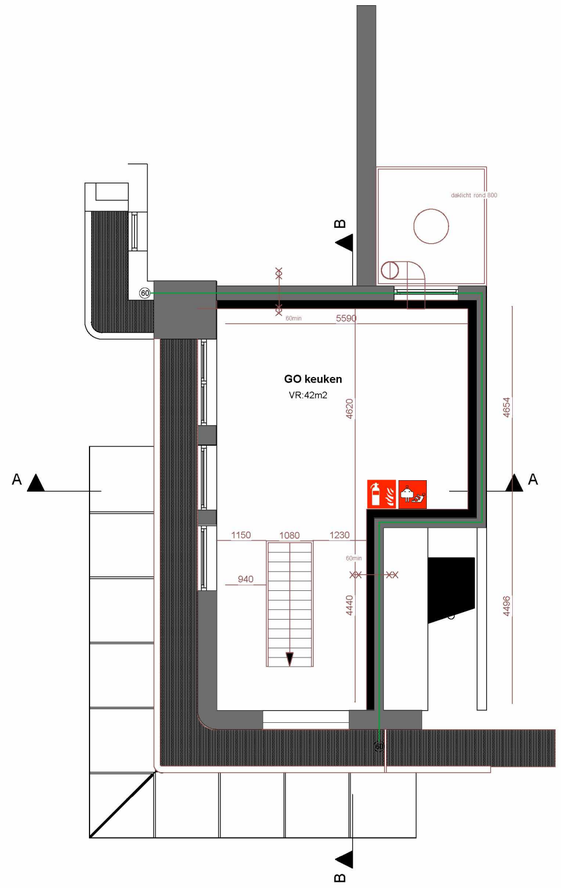

eerste verdieping

Totale gebruiksoppervlakte: 183 m2

Hoogte keldervloer: - 2,35 mtr.

Hoogte begane grond vloer: 0,00 mtr.

Hoogte 1e verdiepingsvloer: 3,30 mtr.

Maximaal tegelijkertijd aanwezige personen: 75

legenda

- brandblusser 6 kg AFFF
- blusdeken
- aanduiding vluchtroute
- N.V. noodverlichting
- W.B.D.B.O. 60 min.

Filenaam
printdatum

datum 13-11-2019

wijziging A	-
wijziging B	-
wijziging C	-
wijziging D	-
wijziging E	-
wijziging F	-
wijziging G	-
wijziging H	-
wijziging I	-
wijziging J	-

status BA
fase BA
schaal 1:100
formaat A2

project
Restaurant Postjesweg 7

onderwerp
Brandveilig gebruik

opdrachtgever
GOLDMUND Amsterdam

constructeur

Installatieadviseur

N.n.b.

projectnummer
147

tekeningnummer
BA 4

Monnikskapstraat 64
1032LM Amsterdam
020 - 663.6.784
vasd.nl

© 2019
www.vasd.nl