VUILWATERAFVOER EN HEMELWATERAFVOER

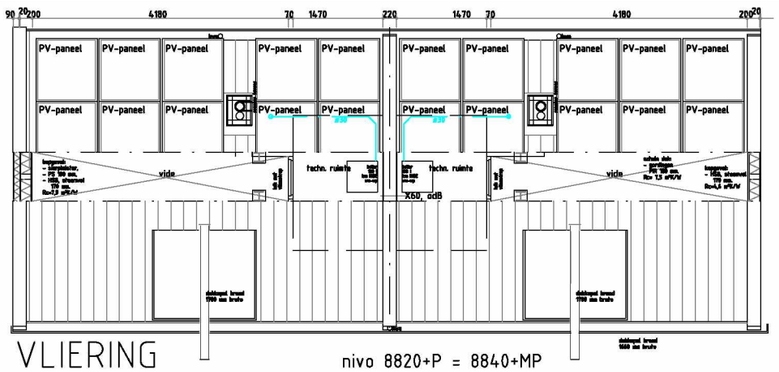

VLIERING nivo 8820+P = 8840+MP

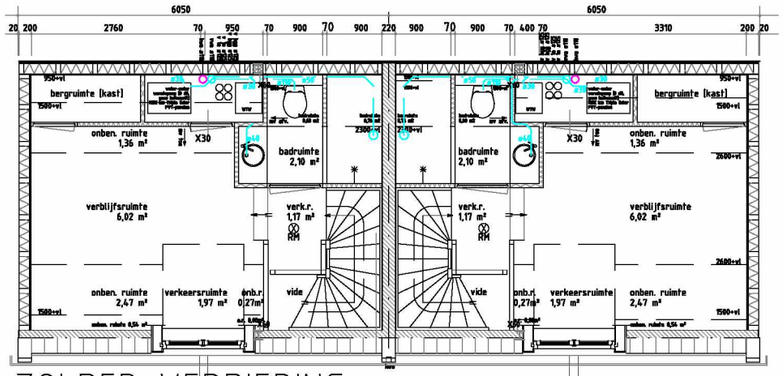

ZOLDER VERDIEPING nivo 6300 / 6670 +P = 6320 / 6690 +MP

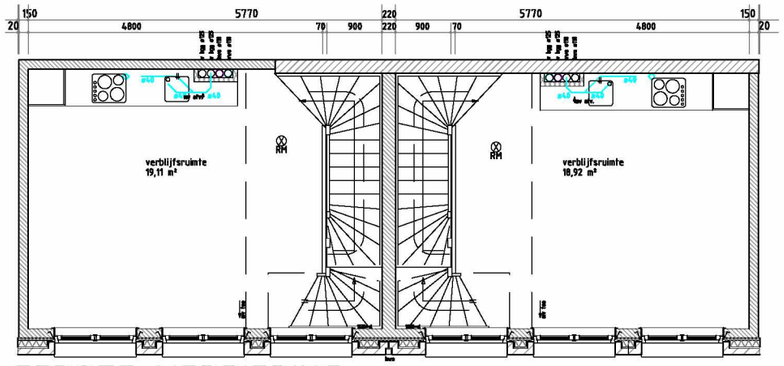

EERSTE VERDIEPING nivo 3500+P = 3520+MP

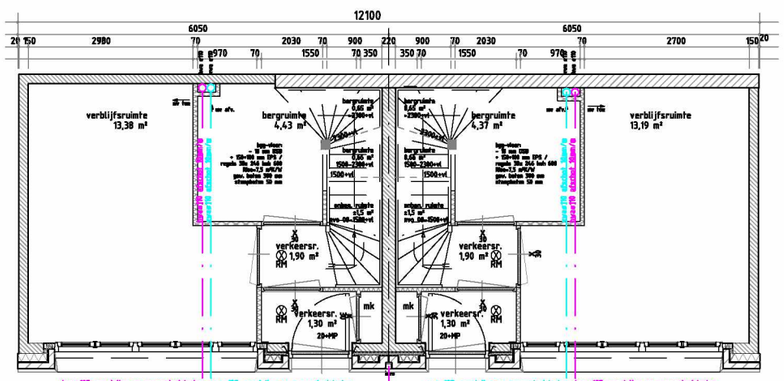

BEGANE GROND nivo = Peil = 0,000 = 20 + MP

VERWARMING EN VENTILATIE

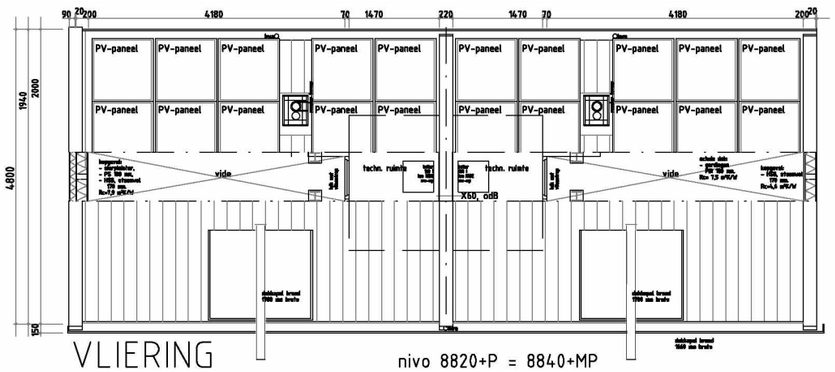

VLIERING nivo 8820+P = 8840+MP

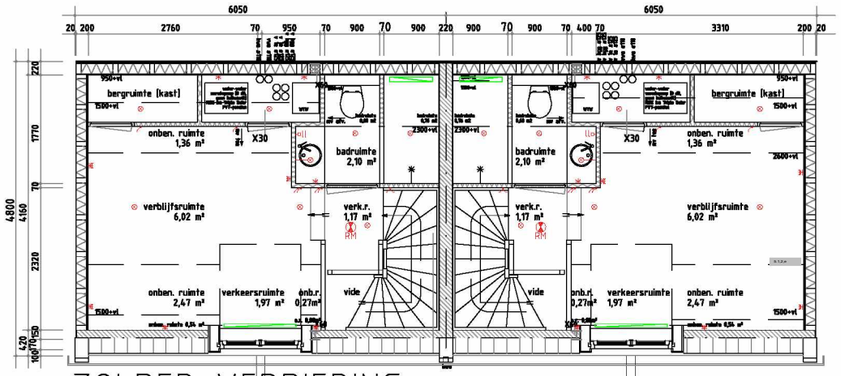

ZOLDER VERDIEPING nivo 6300 / 6670 +P = 6320 / 6690 +MP

ELEKTRICITEIT, V

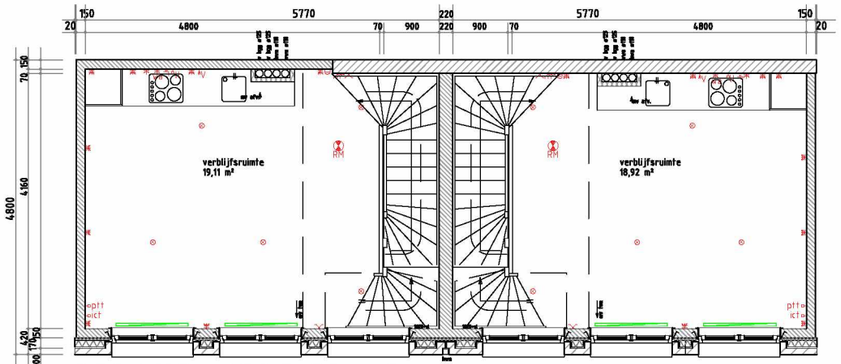

EERSTE VERDIEPING nivo 3500+P = 3520+MP

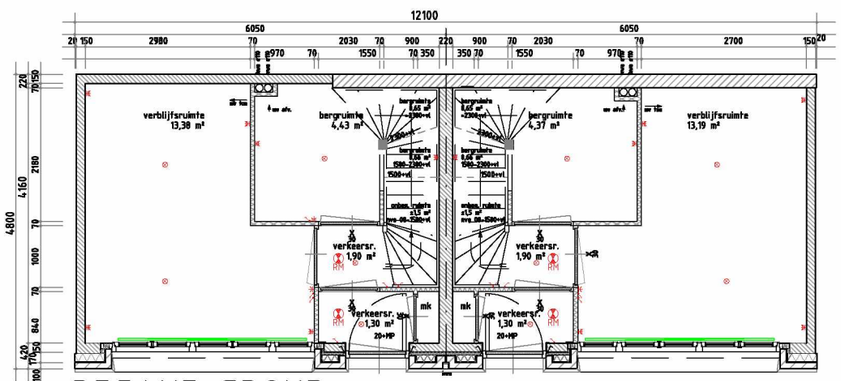

BEGANE GROND nivo = Peil = 0,000 = 20 + MP

RENVOOI

Alle schakelmateriaal op 1100+vl; alle WKD's op 250 +vl; WKD's boven aanrecht op 1200+vl.

- lichtpunt [plafond]
- wandlichtpunt
- lichtpunt v.v. bewegingssensor
- schakelaar
- hotelschakelaar — kruis-schakelaar [trappenhuis]
- wandcontatdoos geaard
- dubbel wandcontatdoos geaard
- loze leiding
- aansluitpunt tv / radio op centraal antenne installatie
- aansluitpunt telefoon
- aansluitpunt ict
- standenschakelaar ventilatiesysteem
- kamerthermosstaat cv-systeem
- intercom - deuropnersysteem
- rookmelder 230V, v.v. accu, doorgeschakeld binnen brandcompartiment.
- LT - convector
- tapkraan
- mengkraan [wastafel, douche, spoelbak keuken]
- wastafel v.v. mengkraan
- gootsteen v.v. mengkraan
- kookplaat inductie
- douche v.v. mengkraan en douchegarnituur en sifon drain warmtewisselaar
- wkd tbv verlichting/ afzuigkap 1500+vl
- aansluitpunten elektra, water en vwa tbv waswasmachine onder aanrechtblad

WAALSTEEG 8-10 te AMSTERDAM

Het veranderen-vergroten van bedrijfsruimten tot twee woningen.

Voorstel nieuwe toestand; W- en E- installaties.

Job: 1803 Tek: B-8-c Schaal: 1 : 100 Status: Aanvr Omg Verg
Formaat: A3 Datum: 05-01-2021

Wijziging: A. 11-06-2021 B. 12-11-2021 C. 21-12-2021
Omschrijving: gew plan 2 woningen gew plan nav CRK def adv CRK

IR BEN SCHELLEKENS ARCHITECT BNA
Louvrelaan 52 1064 WB Amsterdam
tel: 020-6276639
mail: ir.b.schellekens@kpnmail.nl
architectenregister: 1881216007
Kamer van Koophandel: 34371442