ANDREAS SCHELFHOUTSTRAAT 48.

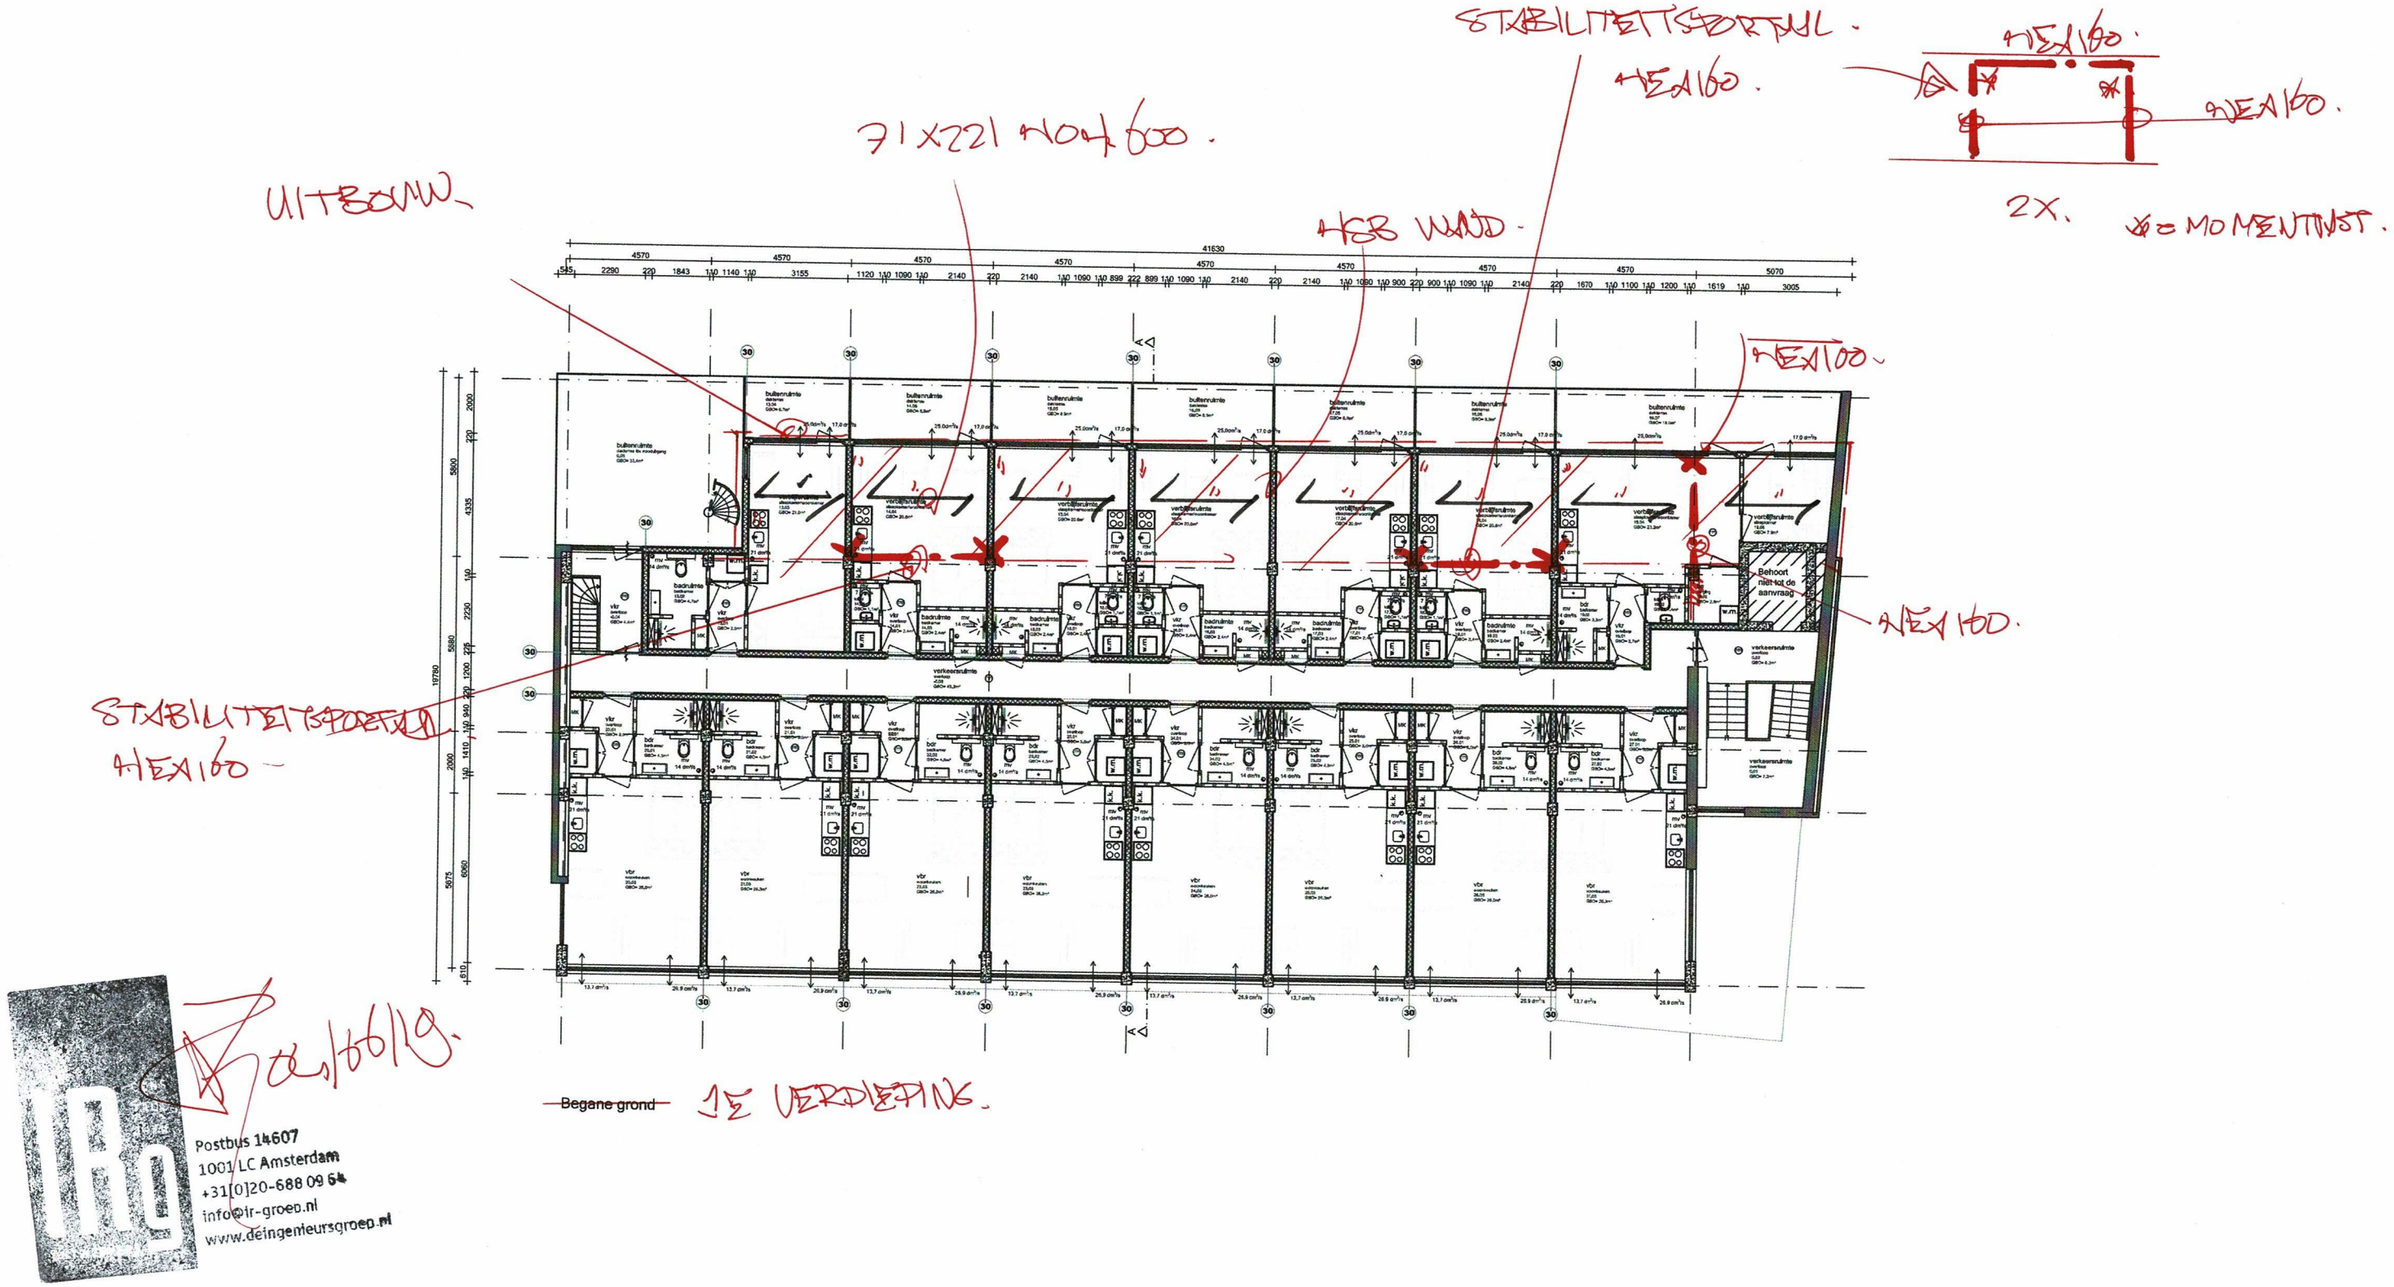

Postbus 14607
1001 LC Amsterdam
+31[0]20-688 09 64
info@ir-groep.nl
www.deingenieursgroep.nl

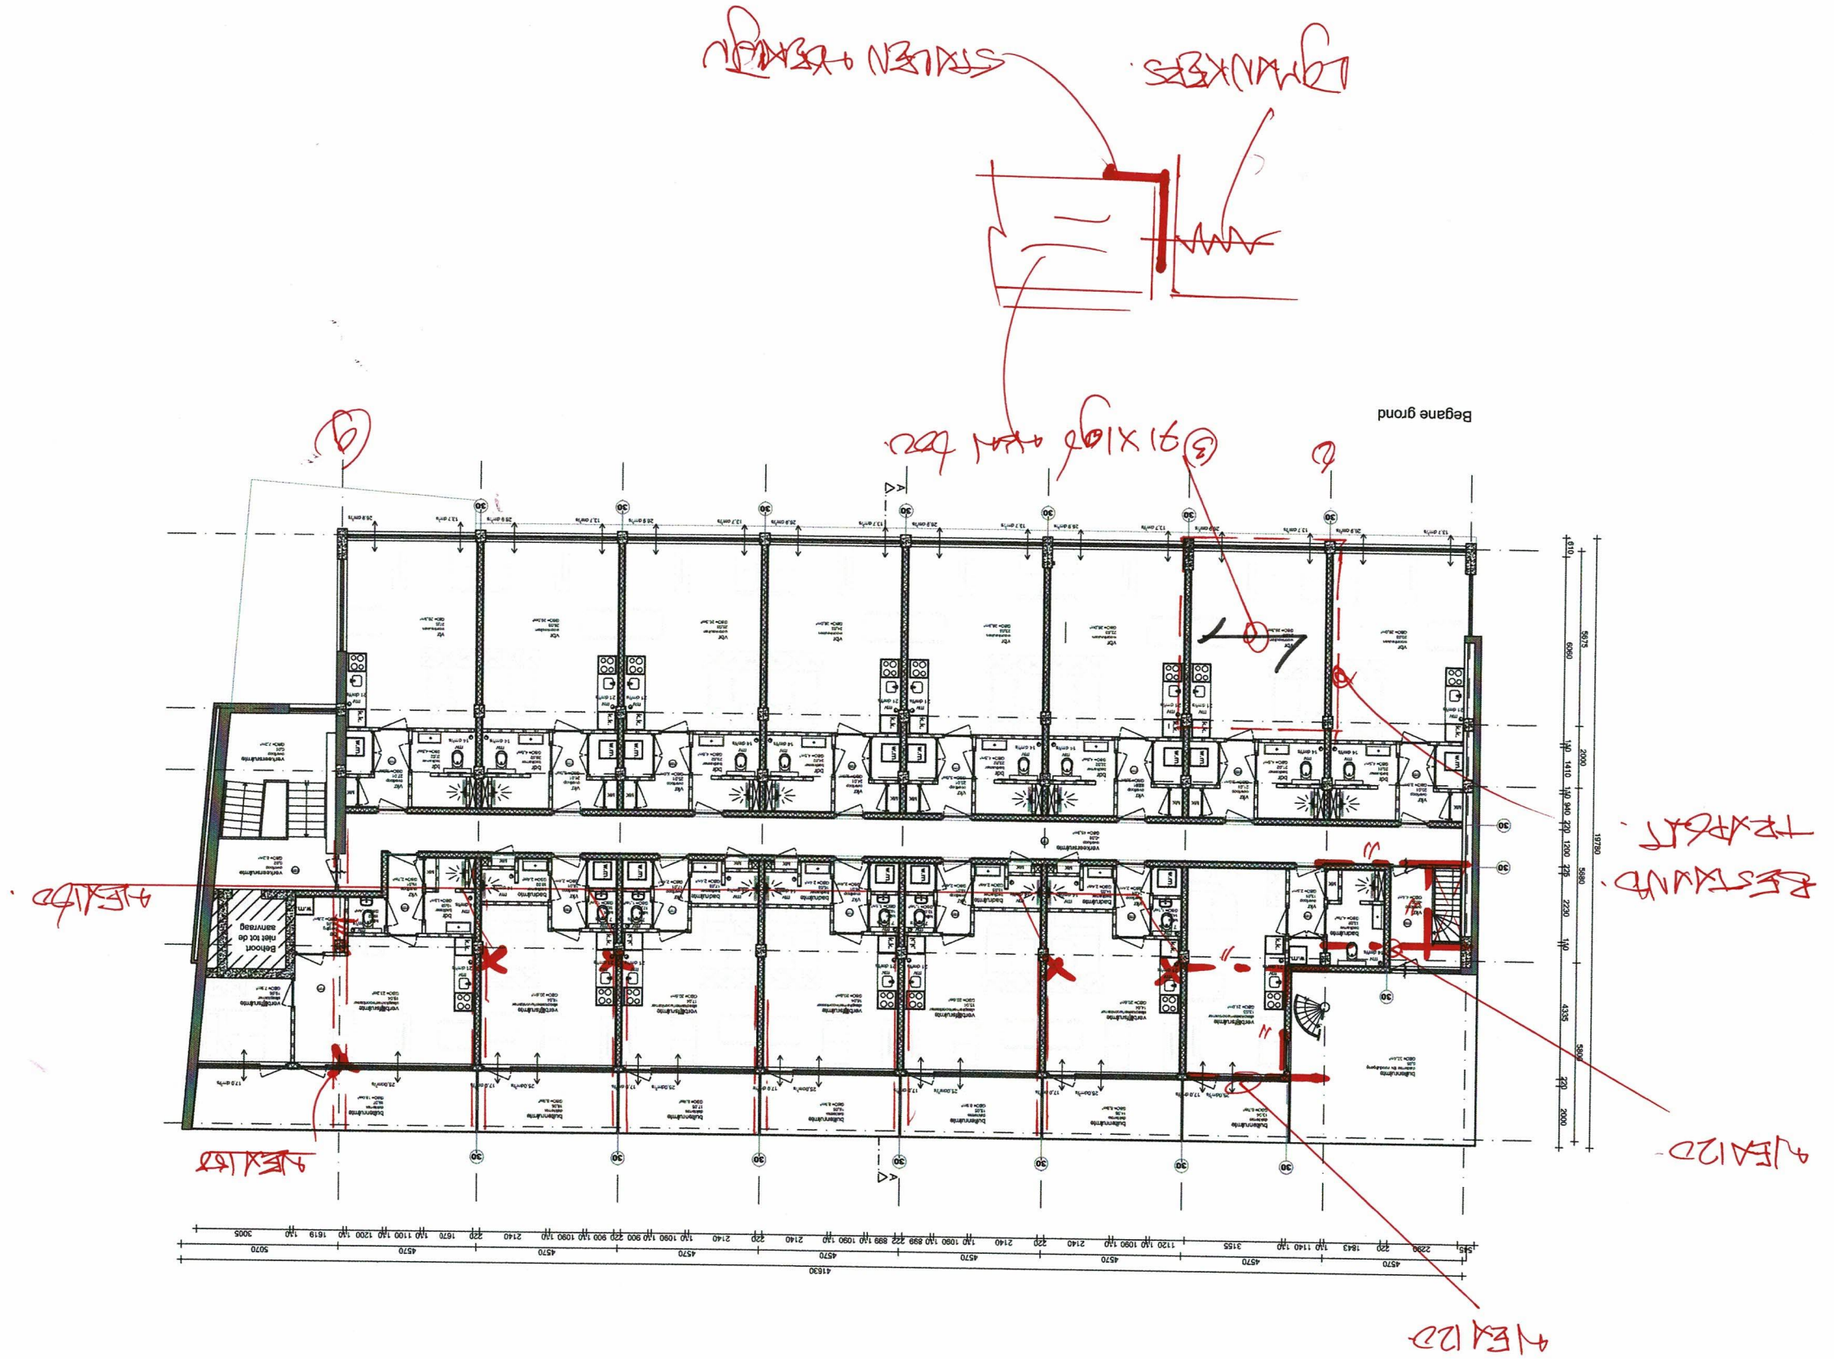
Begane grond
Balkon niet tot de aanvraag