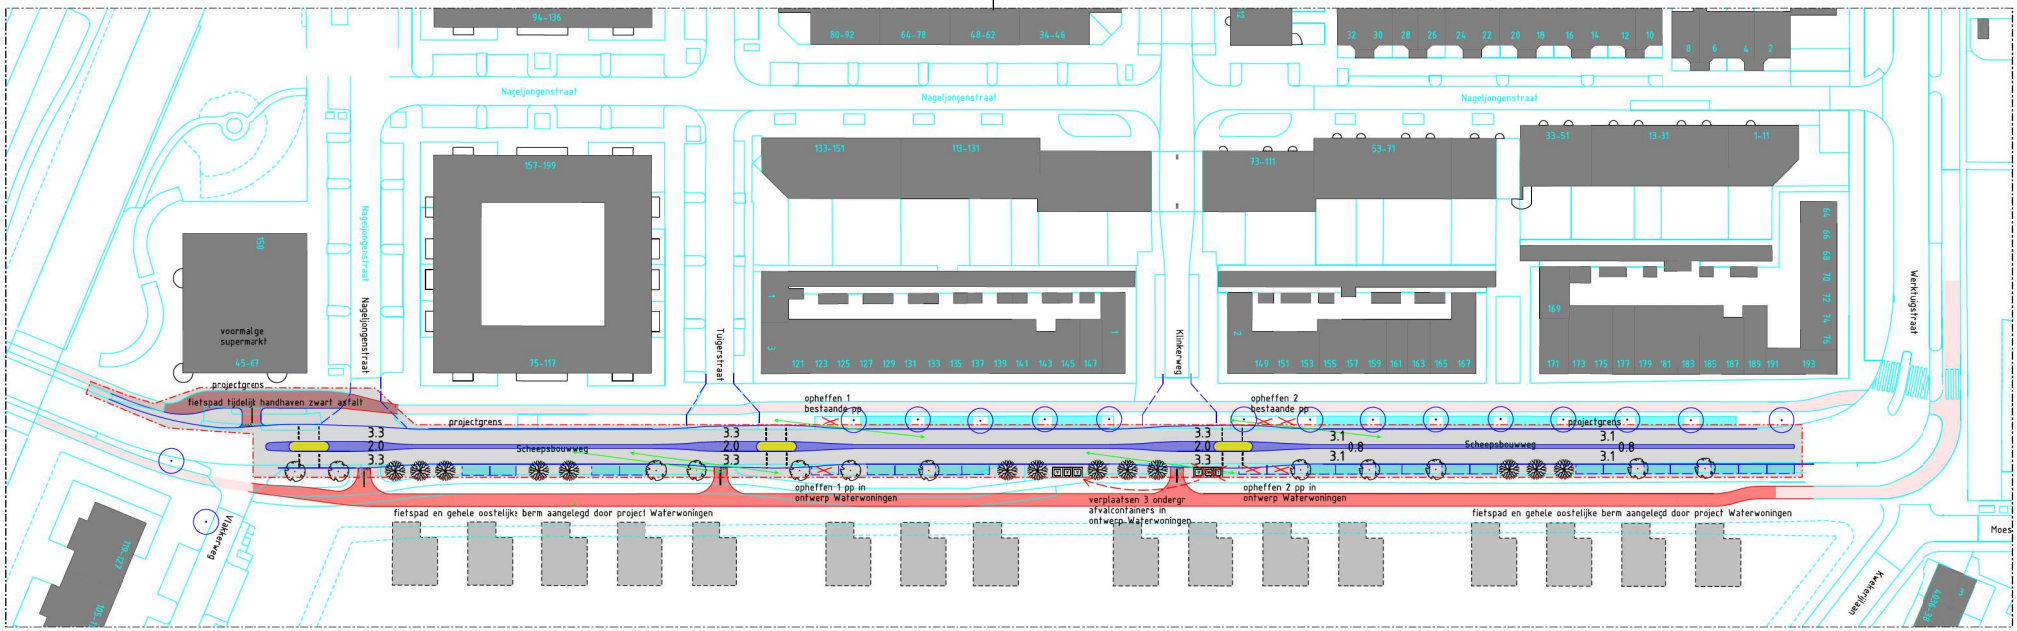


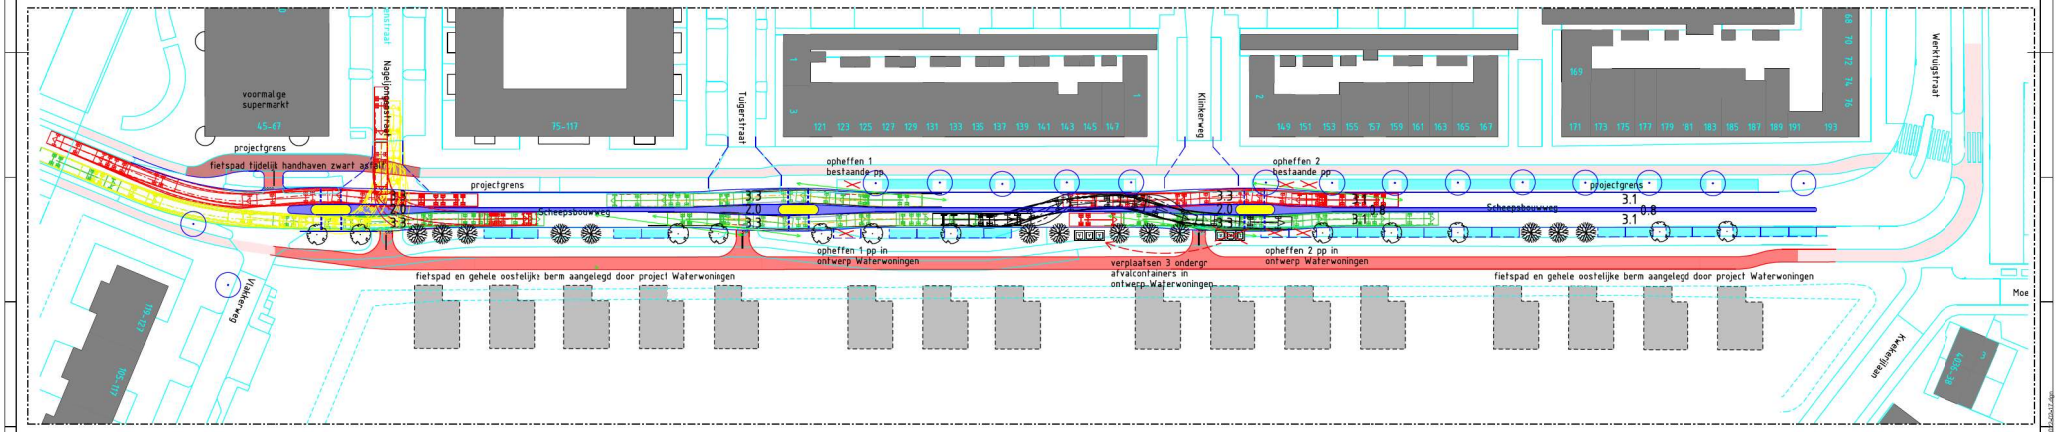


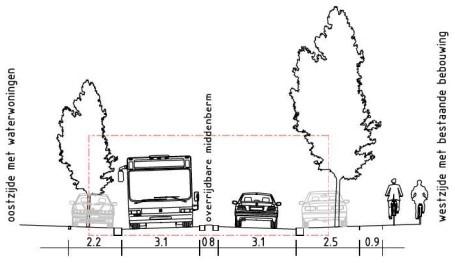


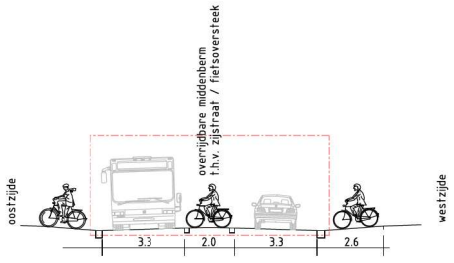


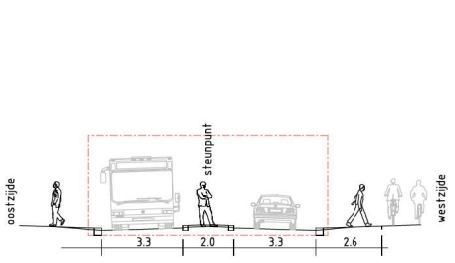


Gemeente Amsterdam
Ruimte & Duurzaamheid

# Scheepsbouwweg

| | | | |
|---|---|---|---|
| Product | VO, tussen Werktuigstraat en Vlakkerweg | | |
| Variant | 30-maatregelen, vooruitlopend op "30 in de stad" in 2023 | | |
| Status | concept t.b.v. CVC 1 maart 2022 | | |
| Opdracht | . | Datum | 17 feb 2022 |
| Ontwerper | [redacted] | Revisie | . |
| Tekenaar | . | Schaal | 1:500 en 1:100 |
| Projectnr. | . | Formaat | A1 |
| Bestand | Cellen_RDalg.cel | | |
| Model | SAL-TEKENBLAD_STEMPEL_RD-SO | | |

© Gemeente Amsterdam Auteursrechten voorbehouden

Geplot door: NLCS-standaard Datum plot: 16-2-2022