

Dt 01

Detail 01

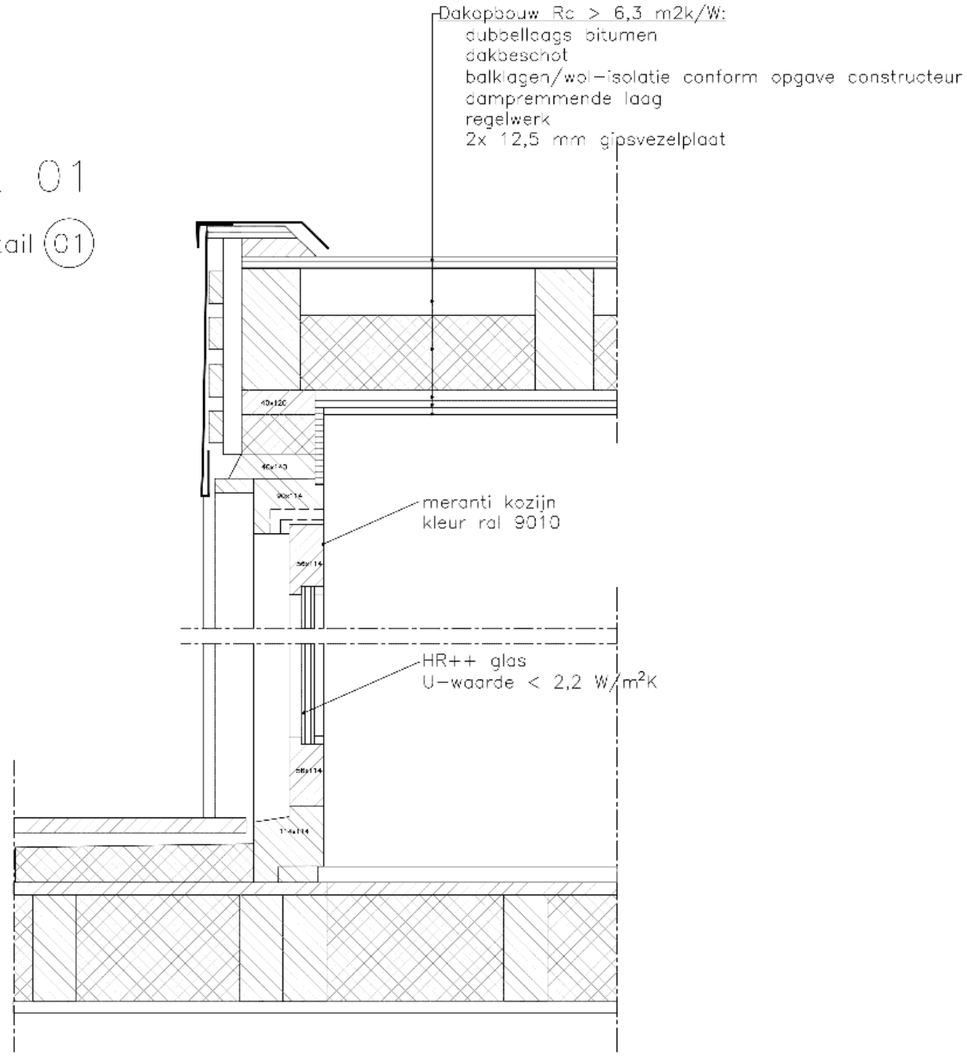


Detail 02

Detail 03

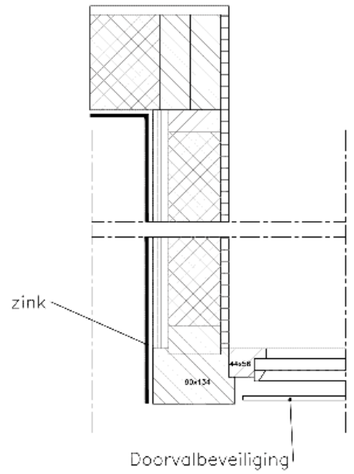

Detail 04

koekoek verticaal voorzijde

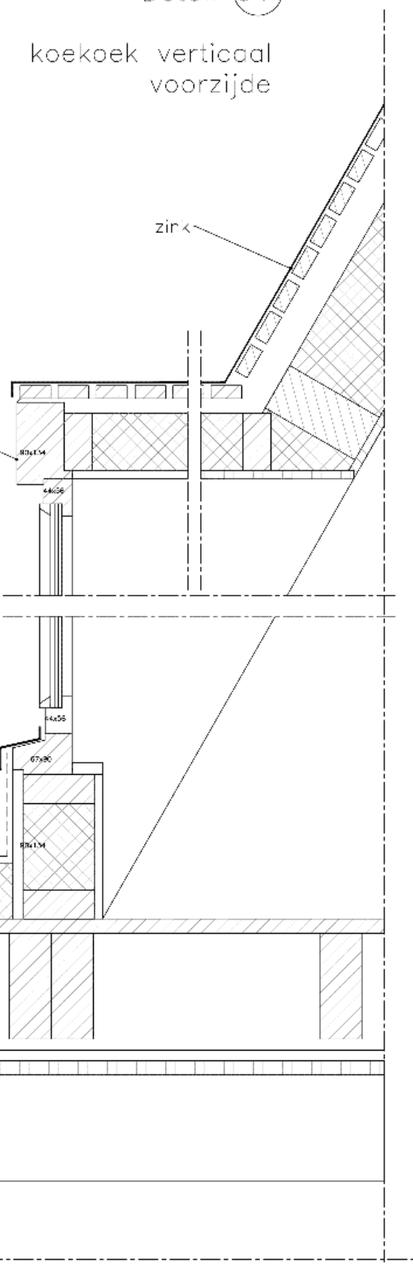

Detail 05

5.1.2.e	Opdrachtgever: –	Fase: Aanvraag omg. verg.	Datum: 03-02-2025
	Ond.: details dakopbouw	Schaal: 1:10	Getekend 5.1.1.D
	Detailnummer:	Formaat: A3	Bladnr: 2/4

VAA.1647.D