

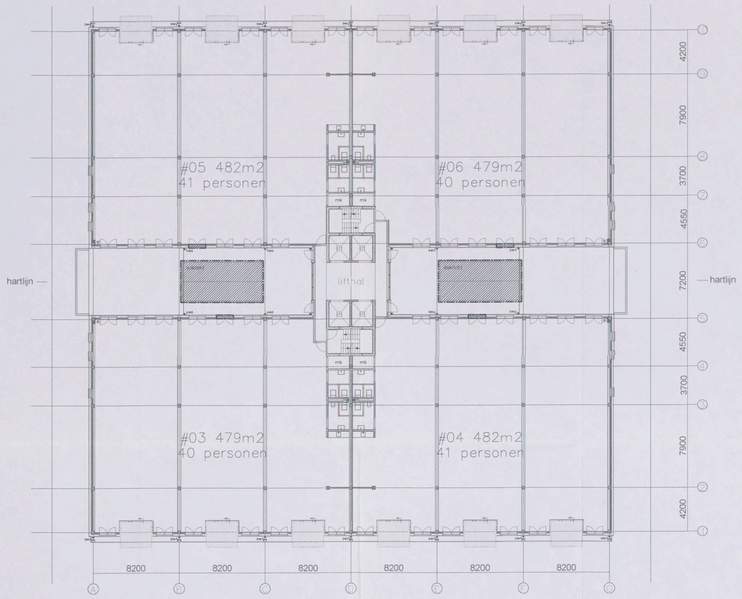



1e verdieping

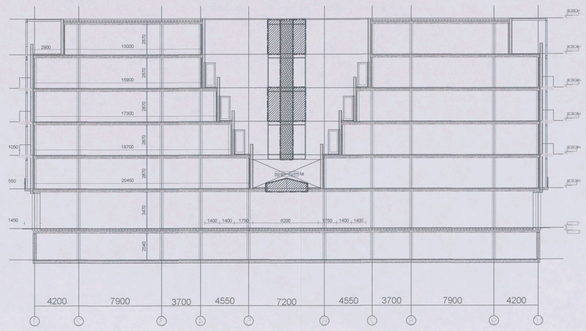


doorsnede b-b (gevel kantoren)

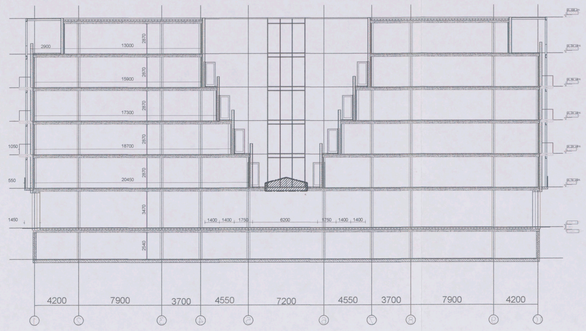

doorsnede c-c (gevel lifthal)

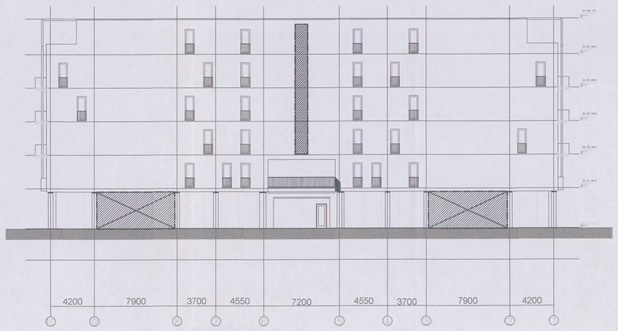

zuidgevel

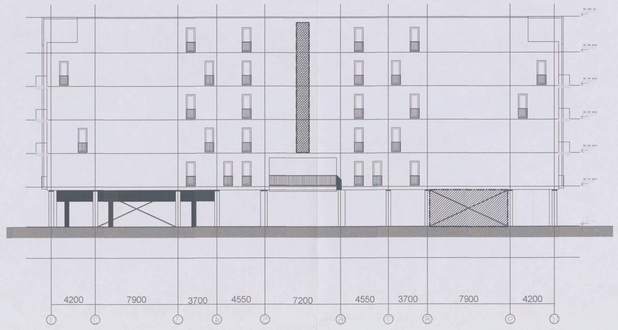

noordgevel



doorsnede a-a (gevel kantoren)

Behoort bij besluit d.d.:
27 JULI 2018
Gemeente Amsterdam

BV-1

~ 8 MEI 2018

Renvooi - brandwerende voorzieningen

Gevelopening 30 minuten brandwerend (volgens NEN 6069)

Balkon met 30 minuten weerstand tegen baand en bezwijken

Project:	P7035 Nieuwbouw bedrijfspand [2171175]	Datum: 01-02-2018
Adres:	Generaal Vetterstraat 78 te Amsterdam	
Tekening:	Brandoverslag - Brandwerende voorzieningen	3659925 2018
Bouwlaag:	Diverse aanzichten	
Bladnummer: 01	Schaal: 1:200	Formaat: A0

S&W consultancy
BOUWKUNDIG INGENIEURSBUREAU