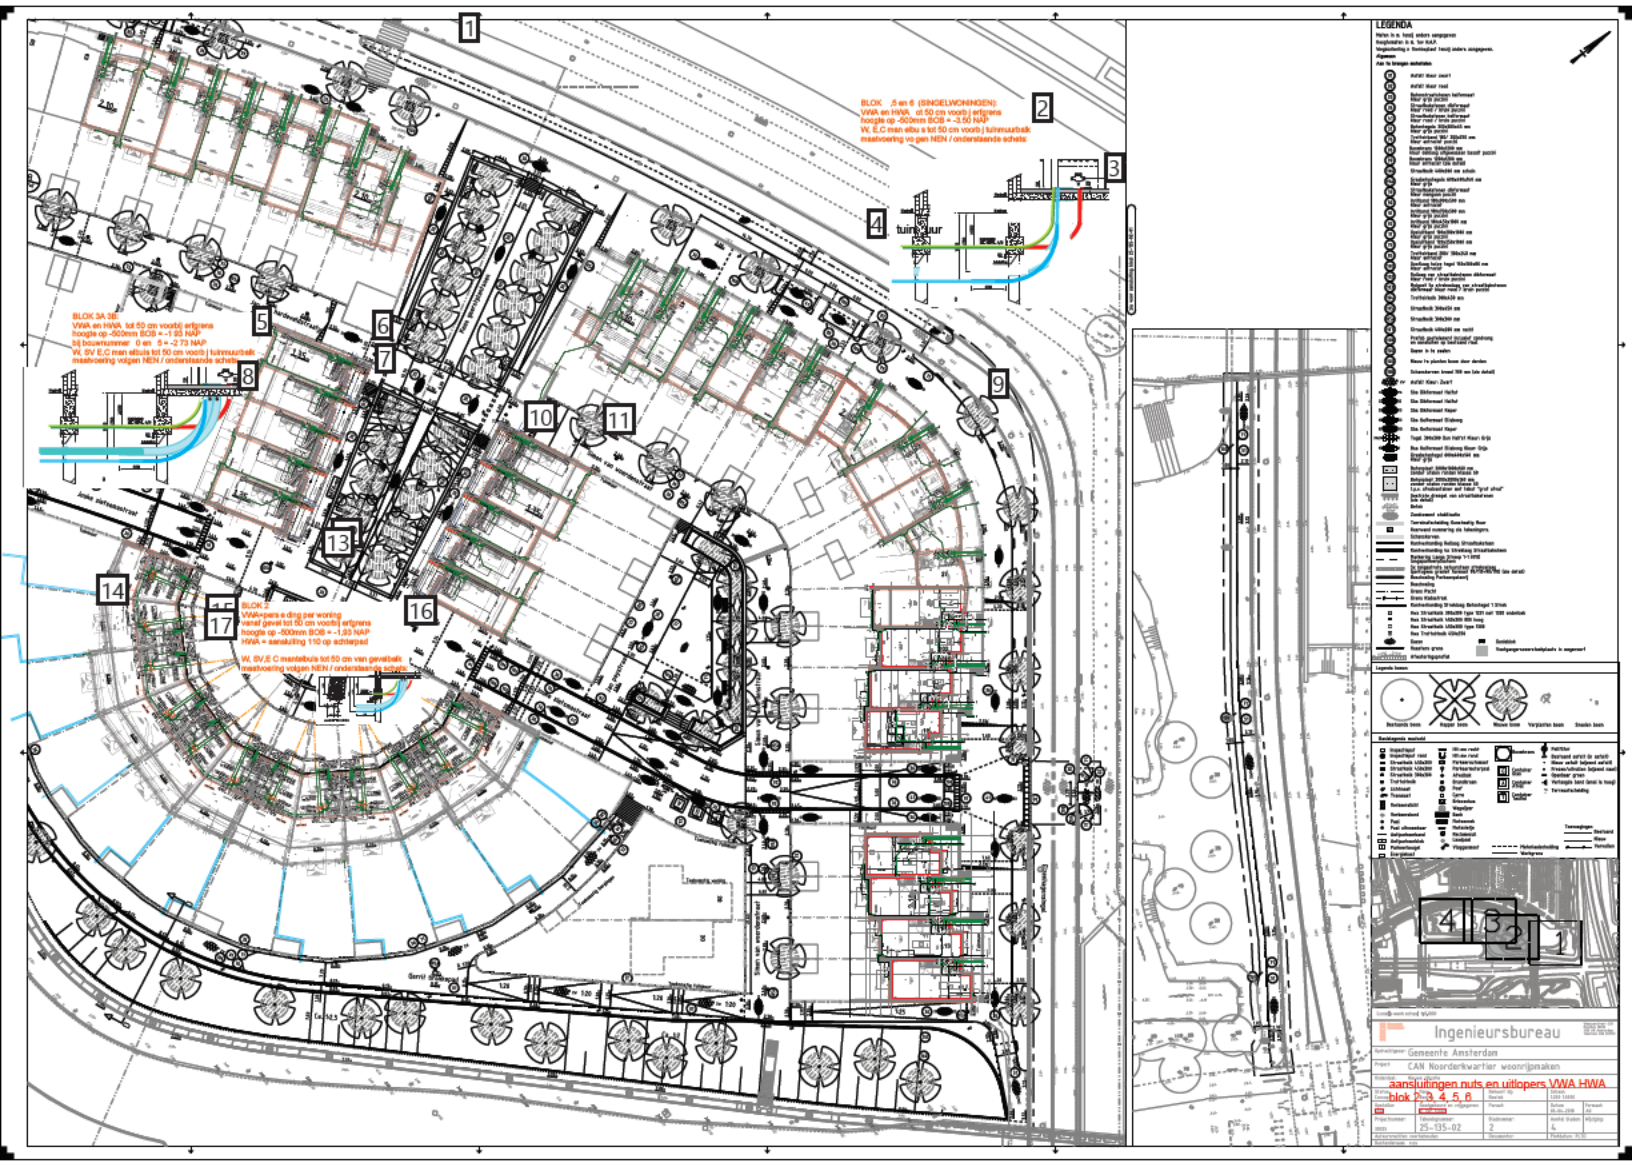

1
2
3
4
5
6
7
8
9
10
11
13
14
16
17
BLOK 3A 3B
VWA en HWA tot 50 cm voorbij erfgrens
hoogte op -500mm BOB = -1.85 NAP
bij bouwnummer 0 en 5 = -2.73 NAP
W, SV, E,C met elbuis tot 50 cm voorbij | tuinmuurbelt
maatvoering volgen NEN / onderstaande schets
BLOK 5 en 6 (SINGELWONINGEN)
VWA en HWA ot 50 cm voorbij erfgrens
hoogte op -500mm BOB = -3.50 NAP
W, E,C met elbu s tot 50 cm voorb j tuinmuurbelt
maatvoering vo gen NEN / onderstaande schets
tuinmuur
BLOK 7
VWAkijkers e ding per woning
vanaf gevel tot 50 cm voorbij erfgrens
hoogte op -500mm BOB = -1.93 NAP
HWA = aansluiting 110 op achterpad
W, SV,E C mantelbuis tot 50 cm van gevelbelt
maatvoering volgen NEN / onderstaande schets
LEGENDA
Ingenieursbureau
Gemeente Amsterdam
CAN Noorderkwartier woonrijpmaken
aansluitingen nuts en uitlopers VWA HWA
blok 2, 3, 4, 5, 6
25-135-02

Overzicht van opmerkingen bij 25-135 concept bestekstekeningen 06-03-25-135-02 Nieuwe situatie Blad 2

Pagina: 1

Nummer: 1 Auteur: [redacted] Onderwerp: Momentopname Datum: 23-8-2018 6:44:52

Nummer: 2 Auteur: [redacted] Onderwerp: Getypte tekst Datum: 23-8-2018 8:11:35

BLOK 4,5 en 6 (SINGELWONINGEN):VWA en HWA tot 50 cm voorbij erfgrenshoogte op -500mm BOB = -3.50 NAPW, E,C mantelbuis tot 50 cm voorbij tuinmuurbalkmaatvoering volgen NEN / onderstaande schets:

Nummer: 3 Auteur [redacted] Onderwerp: Momentopname Datum: 23-8-2018 8:23:18

Nummer: 4 Auteur: [redacted] Onderwerp: Momentopname Datum: 23-8-2018 6:44:50

Nummer: 5 Auteur: [redacted] Onderwerp: Getypte tekst Datum: 23-8-2018 8:08:59

BLOK 3A 3B:VWA en HWA tot 50 cm voorbij erfgrenshoogte op -500mm BOB = -1,93 NAPbij bouwnummer 40 en 45 = -2.73 NAP W, SV,E,C mantelbuis tot 50 cm voorbij tuinmuurbalkmaatvoering volgen NEN / onderstaande schets:

Nummer: 6 Auteur: [redacted] Onderwerp: Momentopname Datum: 23-8-2018 7:14:47

Nummer: 7 Auteur: [redacted] Onderwerp: Momentopname Datum: 23-8-2018 7:14:11

Nummer: 8 Auteur: [redacted] Onderwerp: Momentopname Datum: 23-8-2018 8:09:25

Nummer: 9 Auteur: [redacted] Onderwerp: Momentopname Datum: 23-8-2018 6:44:49

Nummer: 10 Auteur: [redacted] Onderwerp: Momentopname Datum: 23-8-2018 7:07:34

Nummer: 11 Auteur: [redacted] Onderwerp: Momentopname Datum: 23-8-2018 6:48:12

Nummer: 12 Auteur: [redacted] Onderwerp: Momentopname Datum: 23-8-2018 6:44:51

Nummer: 13 Auteur: [redacted] Onderwerp: Momentopname Datum: 23-8-2018 6:44:50

Nummer: 14 Auteur [redacted] Onderwerp: Polylijn Datum: 23-8-2018 7:17:30

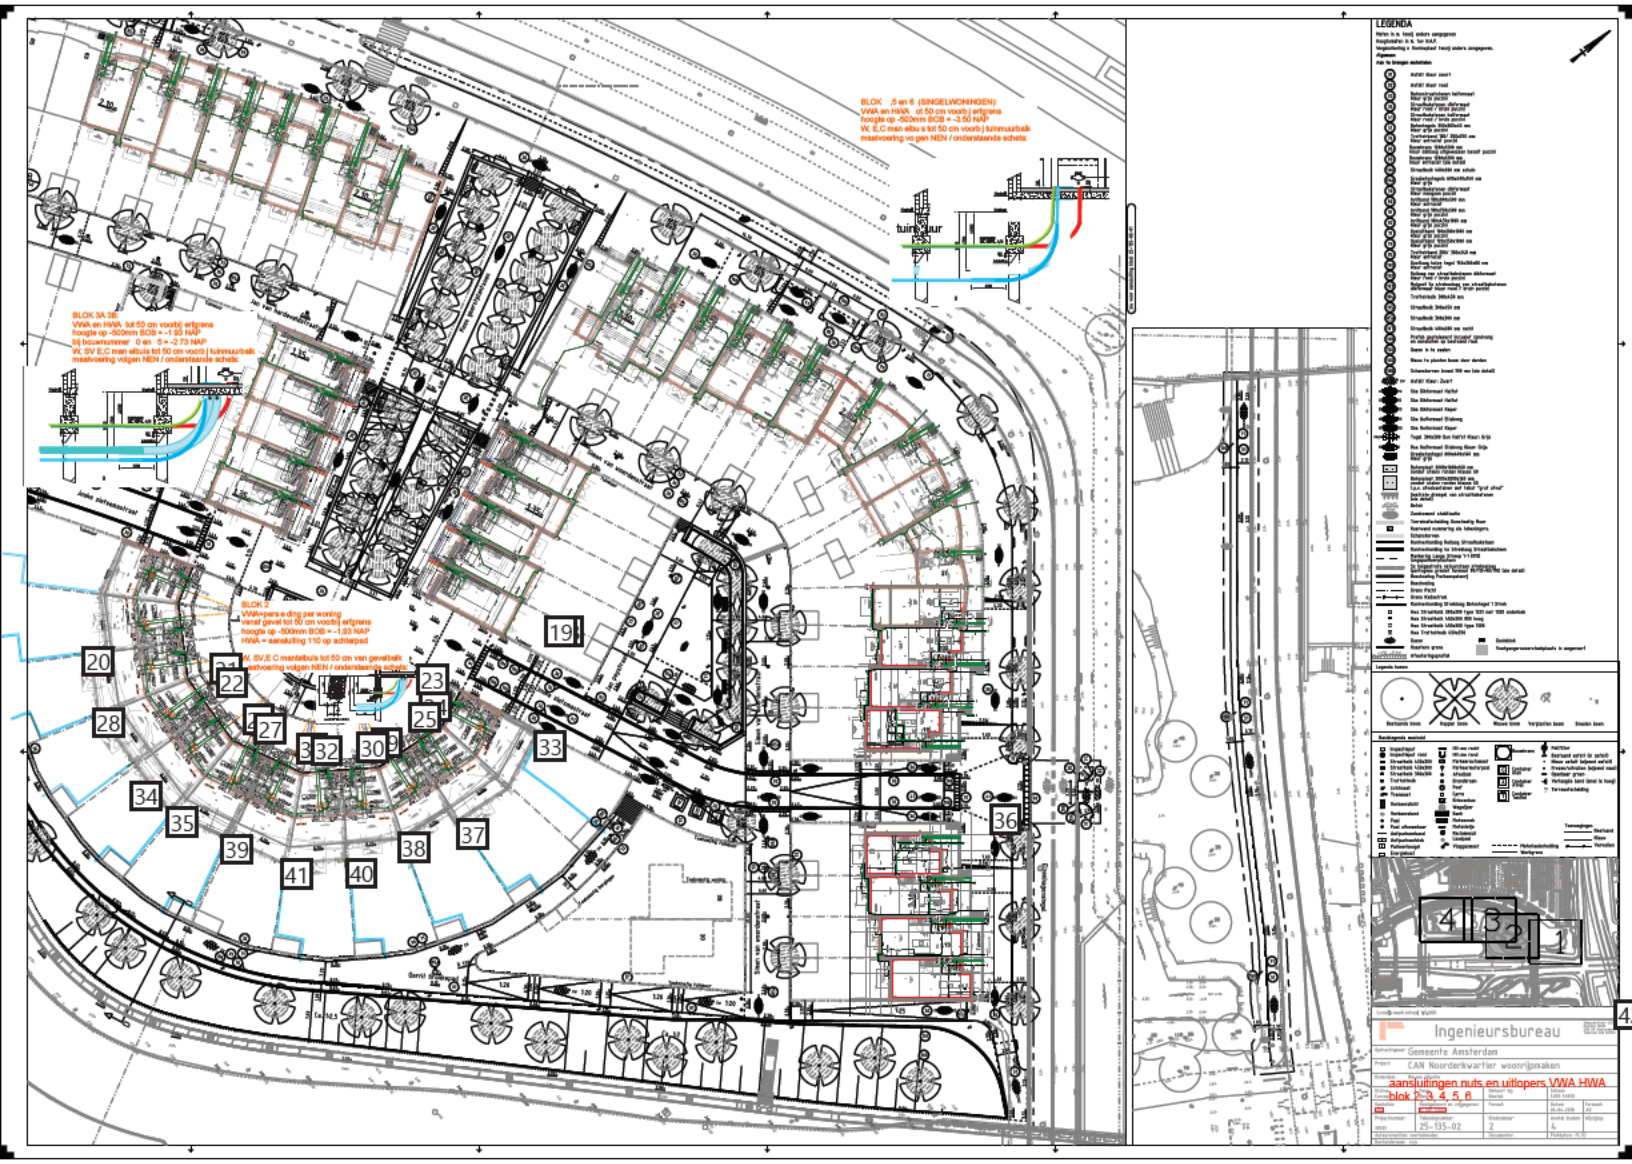
Nummer: 15 Auteur: [redacted] Onderwerp: Lijn Datum: 23-8-2018 6:43:59

Nummer: 16 Auteur: [redacted] Onderwerp: Getypte tekst Datum: 23-8-2018 7:38:35

BLOK 2VWA=persleiding per woningvanaf gevel tot 50 cm voorbij erfgrenshoogte op -500mm BOB = -1,93 NAPHWA = aansluiting 110 op achterpadW, SV,E,C mantelbuis tot 50 cm van gevelbalkmaatvoering volgen NEN / onderstaande schets:

Nummer: 17 Auteur: [redacted] Onderwerp: Lijn Datum: 23-8-2018 6:43:59

Opmerkingen over pagina 1 worden vervolgd op de volgende pagina


BLOK 3A 3B
VWA en HWA tot 50 cm voorbij erfgrens
hoogte op -500mm BOB = -1.95 NAP
bij bouwnummer 0 en 5 = -2.73 NAP
W, SV, E,C met elbuis tot 50 cm voorbij | tuinmuurbeik
maatvoering volgen NEN / onderstaande schets
BLOK 5 en 6 (SINGELWONINGEN)
VWA en HWA ot 50 cm voorbij erfgrens
hoogte op -500mm BOB = -3.50 NAP
W, E,C met elbu s tot 50 cm voorb j tuinmuurbeik
maatvoering vo gen NEN / onderstaande schets
tuinmuur
BLOK 2
VWAkijkers e ding per woning
rainal gevel tot 50 cm voorbij erfgrens
hoogte op -500mm BOB = -1.93 NAP
HWA = aansluiting 110 op achterpad
W, SV,E C mantelbuis tot 50 cm van gevelbeik
maatvoering volgen NEN / onderstaande schets
19
20
21
22
23
25
27
28
30
32
33
34
35
36
37
38
39
40
41
LEGENDA
1
2
3
4
Ingenieursbureau
Gemeente Amsterdam
CAN Noorderkwartier woonrijpmaken
aansluitingen nuts en uitlopers VWA HWA
blok 2, 3, 4, 5, 6
25-135-02

Nummer: 18 Auteur: [redacted] Onderwerp: Momentopname Datum: 23-8-2018 6:44:51

Nummer: 19 Auteur: [redacted] Onderwerp: Momentopname Datum: 23-8-2018 6:44:51

Nummer: 20 Auteur: [redacted] Onderwerp: Polylijn Datum: 23-8-2018 7:17:29

Nummer: 21 Auteur: [redacted] Onderwerp: Lijn Datum: 23-8-2018 6:43:59

Nummer: 22 Auteur: [redacted] Onderwerp: Lijn Datum: 23-8-2018 6:43:59

Nummer: 23 Auteur: [redacted] Onderwerp: Momentopname Datum: 23-8-2018 8:24:03

Nummer: 24 Auteur: [redacted] Onderwerp: Lijn Datum: 23-8-2018 6:43:59

Nummer: 25 Auteur: [redacted] Onderwerp: Lijn Datum: 23-8-2018 6:43:59

Nummer: 26 Auteur: [redacted] Onderwerp: Lijn Datum: 23-8-2018 6:43:59

Nummer: 27 Auteur: [redacted] Onderwerp: Lijn Datum: 23-8-2018 6:43:59

Nummer: 28 Auteur [redacted] Onderwerp: Polylijn Datum: 23-8-2018 7:17:31

Nummer: 29 Auteur: [redacted] Onderwerp: Lijn Datum: 23-8-2018 6:43:59

Nummer: 30 Auteur: [redacted] Onderwerp: Lijn Datum: 23-8-2018 6:43:59

Nummer: 31 Auteur [redacted] Onderwerp: Lijn Datum: 23-8-2018 6:43:59

Nummer: 32 Auteur [redacted] Onderwerp: Lijn Datum: 23-8-2018 6:43:59

Nummer: 33 Auteur: [redacted] Onderwerp: Polylijn Datum: 23-8-2018 7:17:34

Nummer: 34 Auteur: [redacted] Onderwerp: Polylijn Datum: 23-8-2018 7:17:31

Nummer: 35 Auteur: [redacted] Onderwerp: Polylijn Datum: 23-8-2018 7:17:33

Nummer: 36 Auteur: [redacted] Onderwerp: Momentopname Datum: 23-8-2018 6:44:49

Nummer: 37 Auteur [redacted] Onderwerp: Polylijn Datum: 23-8-2018 7:17:35

Nummer: 38 Auteur: [redacted] Onderwerp: Polylijn Datum: 23-8-2018 7:17:35

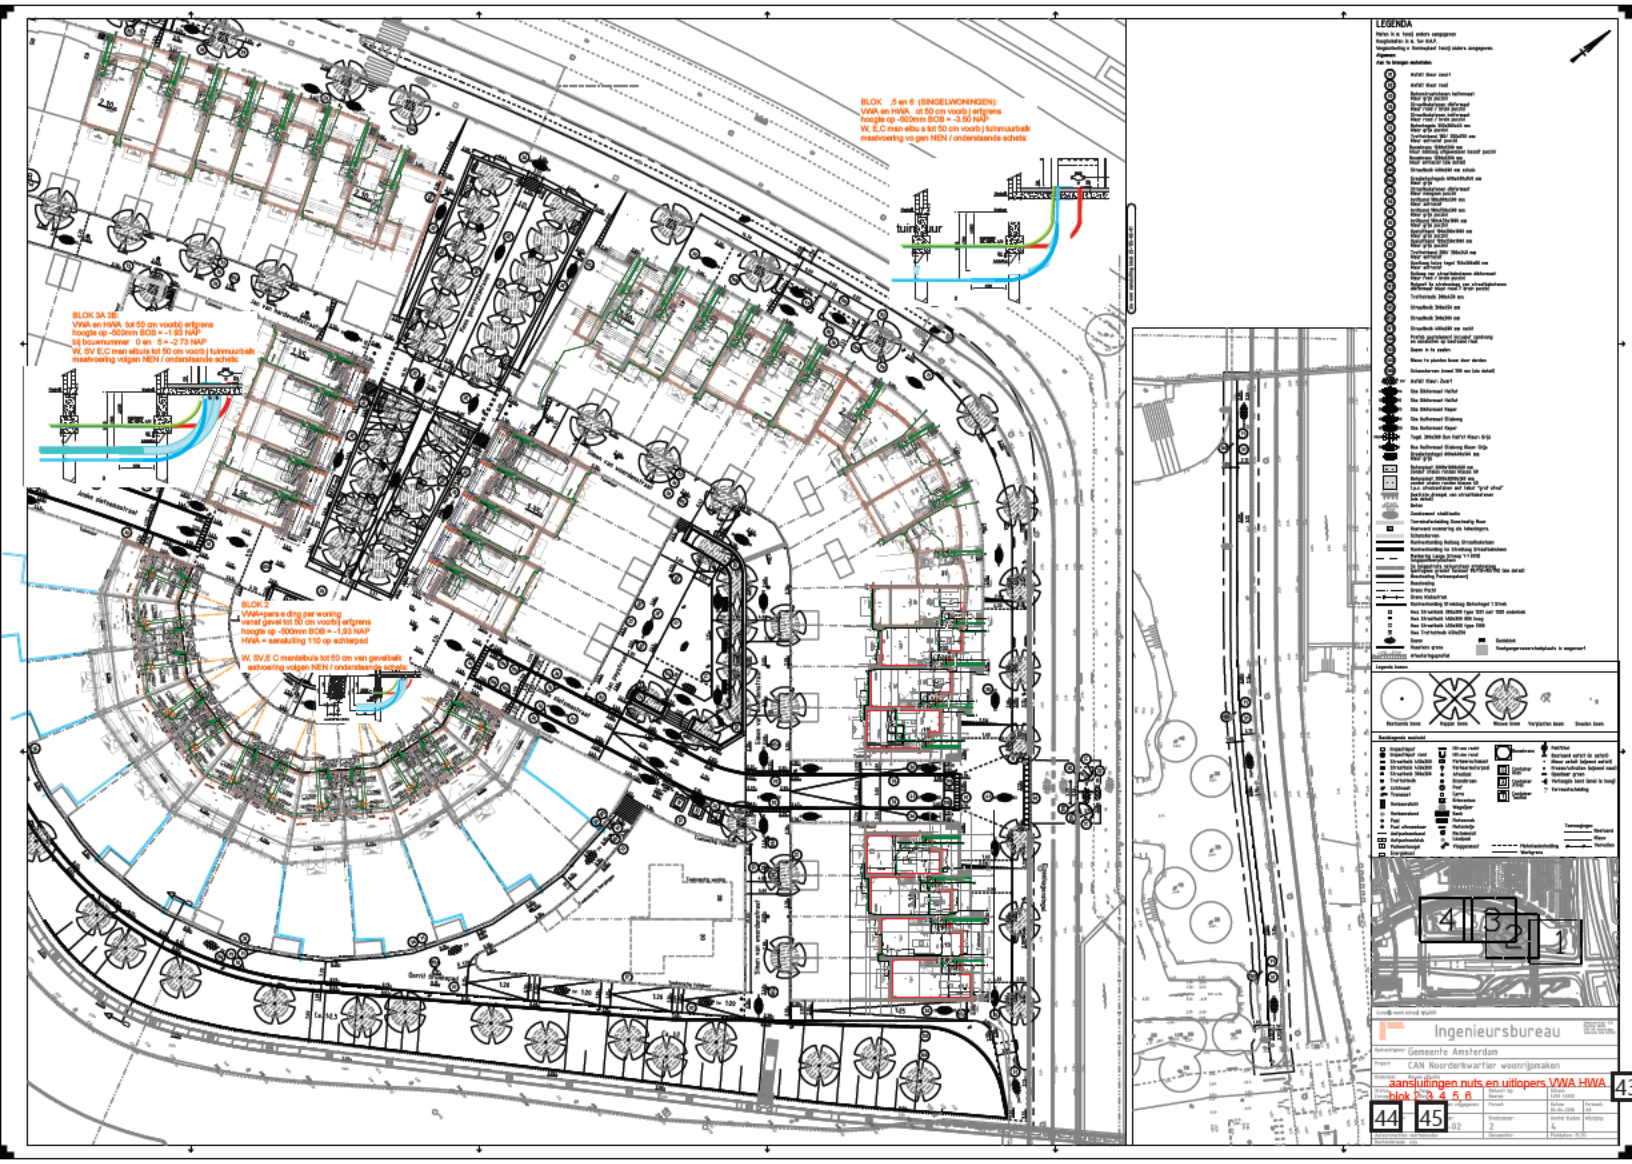
Nummer: 39 Auteur: [redacted] Onderwerp: Polylijn Datum: 23-8-2018 7:17:33

Nummer: 40 Auteur: [redacted] Onderwerp: Polylijn Datum: 23-8-2018 7:17:39

Nummer: 41 Auteur: [redacted] Onderwerp: Polylijn Datum: 23-8-2018 7:17:38

Nummer: 42 Auteur: [redacted] Onderwerp: Rechthoek Datum: 23-8-2018 8:26:26

Opmerkingen over pagina 1 worden vervolgd op de volgende pagina


BLOK 3A 3B
VWA en HWA tot 50 cm voorbij erfgrens
hoogte op -500mm BOB = -1.95 NAP
bij bouwnummer 0 en 5 = -2.73 NAP
W, SV, E,C met elbuis tot 50 cm voorbij | tuinmuurbeik
maatvoering volgen NEN / onderstaande schets
BLOK 2
VWA/pers e.ding per woning
rainal gevel tot 50 cm voorbij erfgrens
hoogte op -500mm BOB = -1.93 NAP
HWA = aansluiting 110 op achterpad
W, SV,E C mantelbuis tot 50 cm van gevelbeik
aatvoering volgen NEN / onderstaande schets
BLOK 5 en 6 (SINGELWONINGEN)
VWA en HWA ot 50 cm voorbij erfgrens
hoogte op -500mm BOB = -3.50 NAP
W, E,C met elbu s tot 50 cm voorb j tuinmuurbeik
maatvoering vo gen NEN / onderstaande schets
tuinmuur
LEGENDA
Ingenieursbureau
Gemeente Amsterdam
CAN Noorderkwartier woonrijpmaken
aansluitingen nuts en uitlopers VWA HWA
blok 2, 3, 4, 5, 6
44
45
42
43

Nummer: 43 Auteur: [redacted] Onderwerp: Getypte tekst Datum: 23-8-2018 8:25:56

aansluitingen nuts en uitlopers VWA HWAblok 2, 3, 4, 5, 6

Nummer: 44 Auteur [redacted] Onderwerp: Redigeren Datum: 30-3-2022 9:41:17

Nummer: 45 Auteur: [redacted] Onderwerp: Redigeren Datum: 30-3-2022 9:41:06