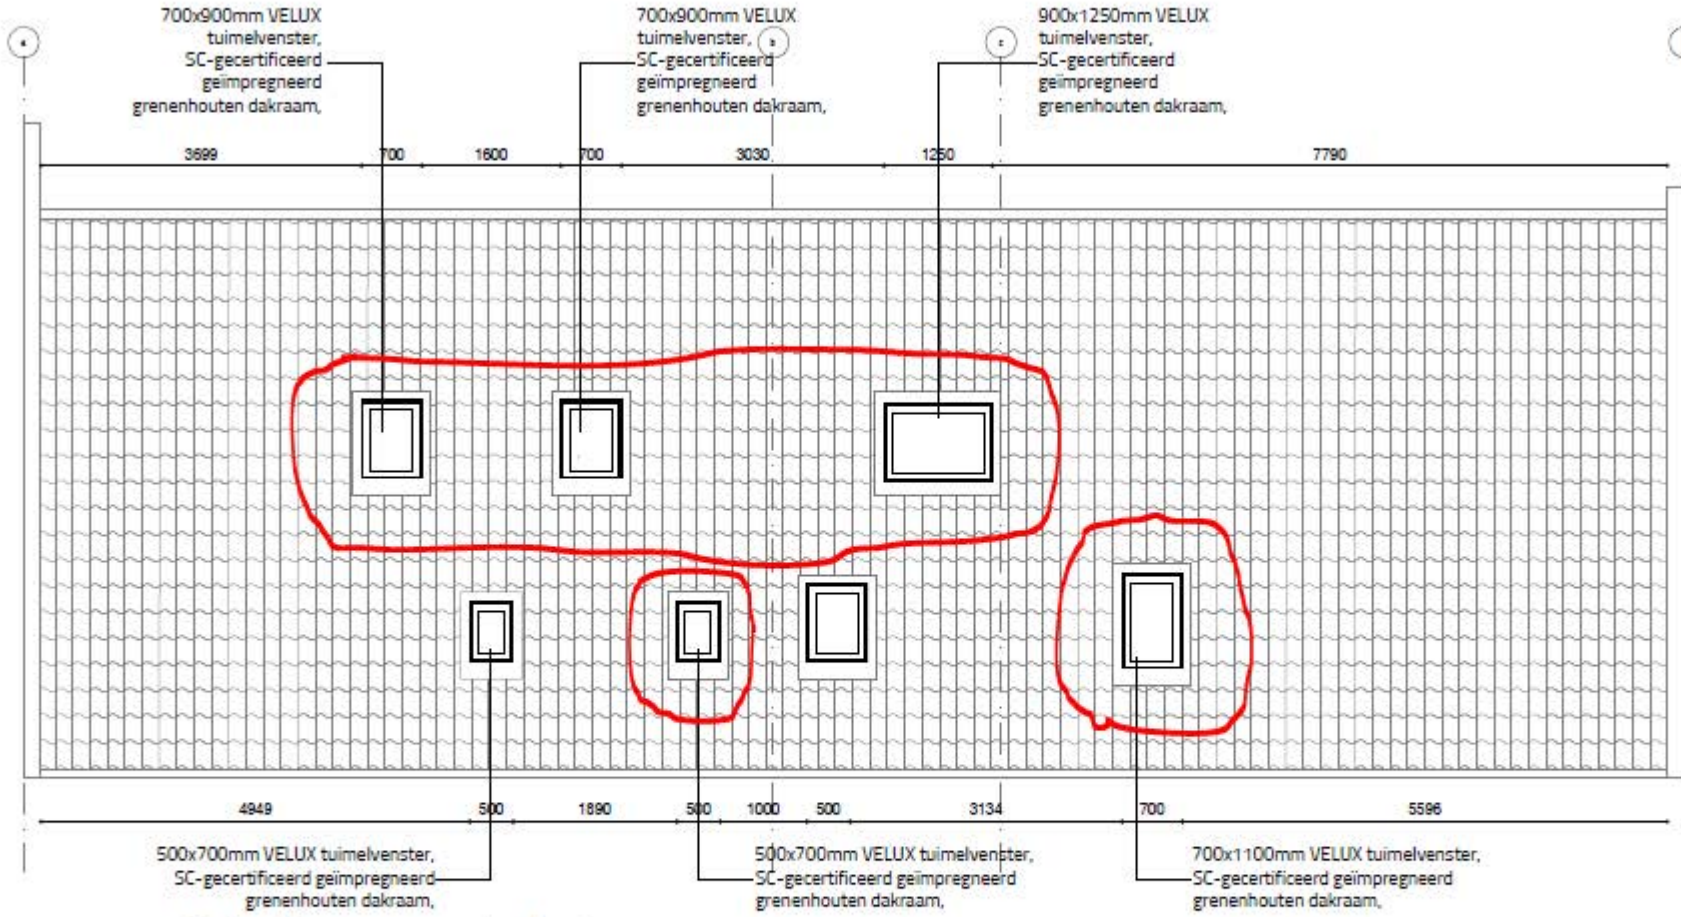


noorddak aanzicht

gewijzigd