Uittreksel Kadastrale Kaart

Uw referentie: 2014-Jeroenensteeg 2

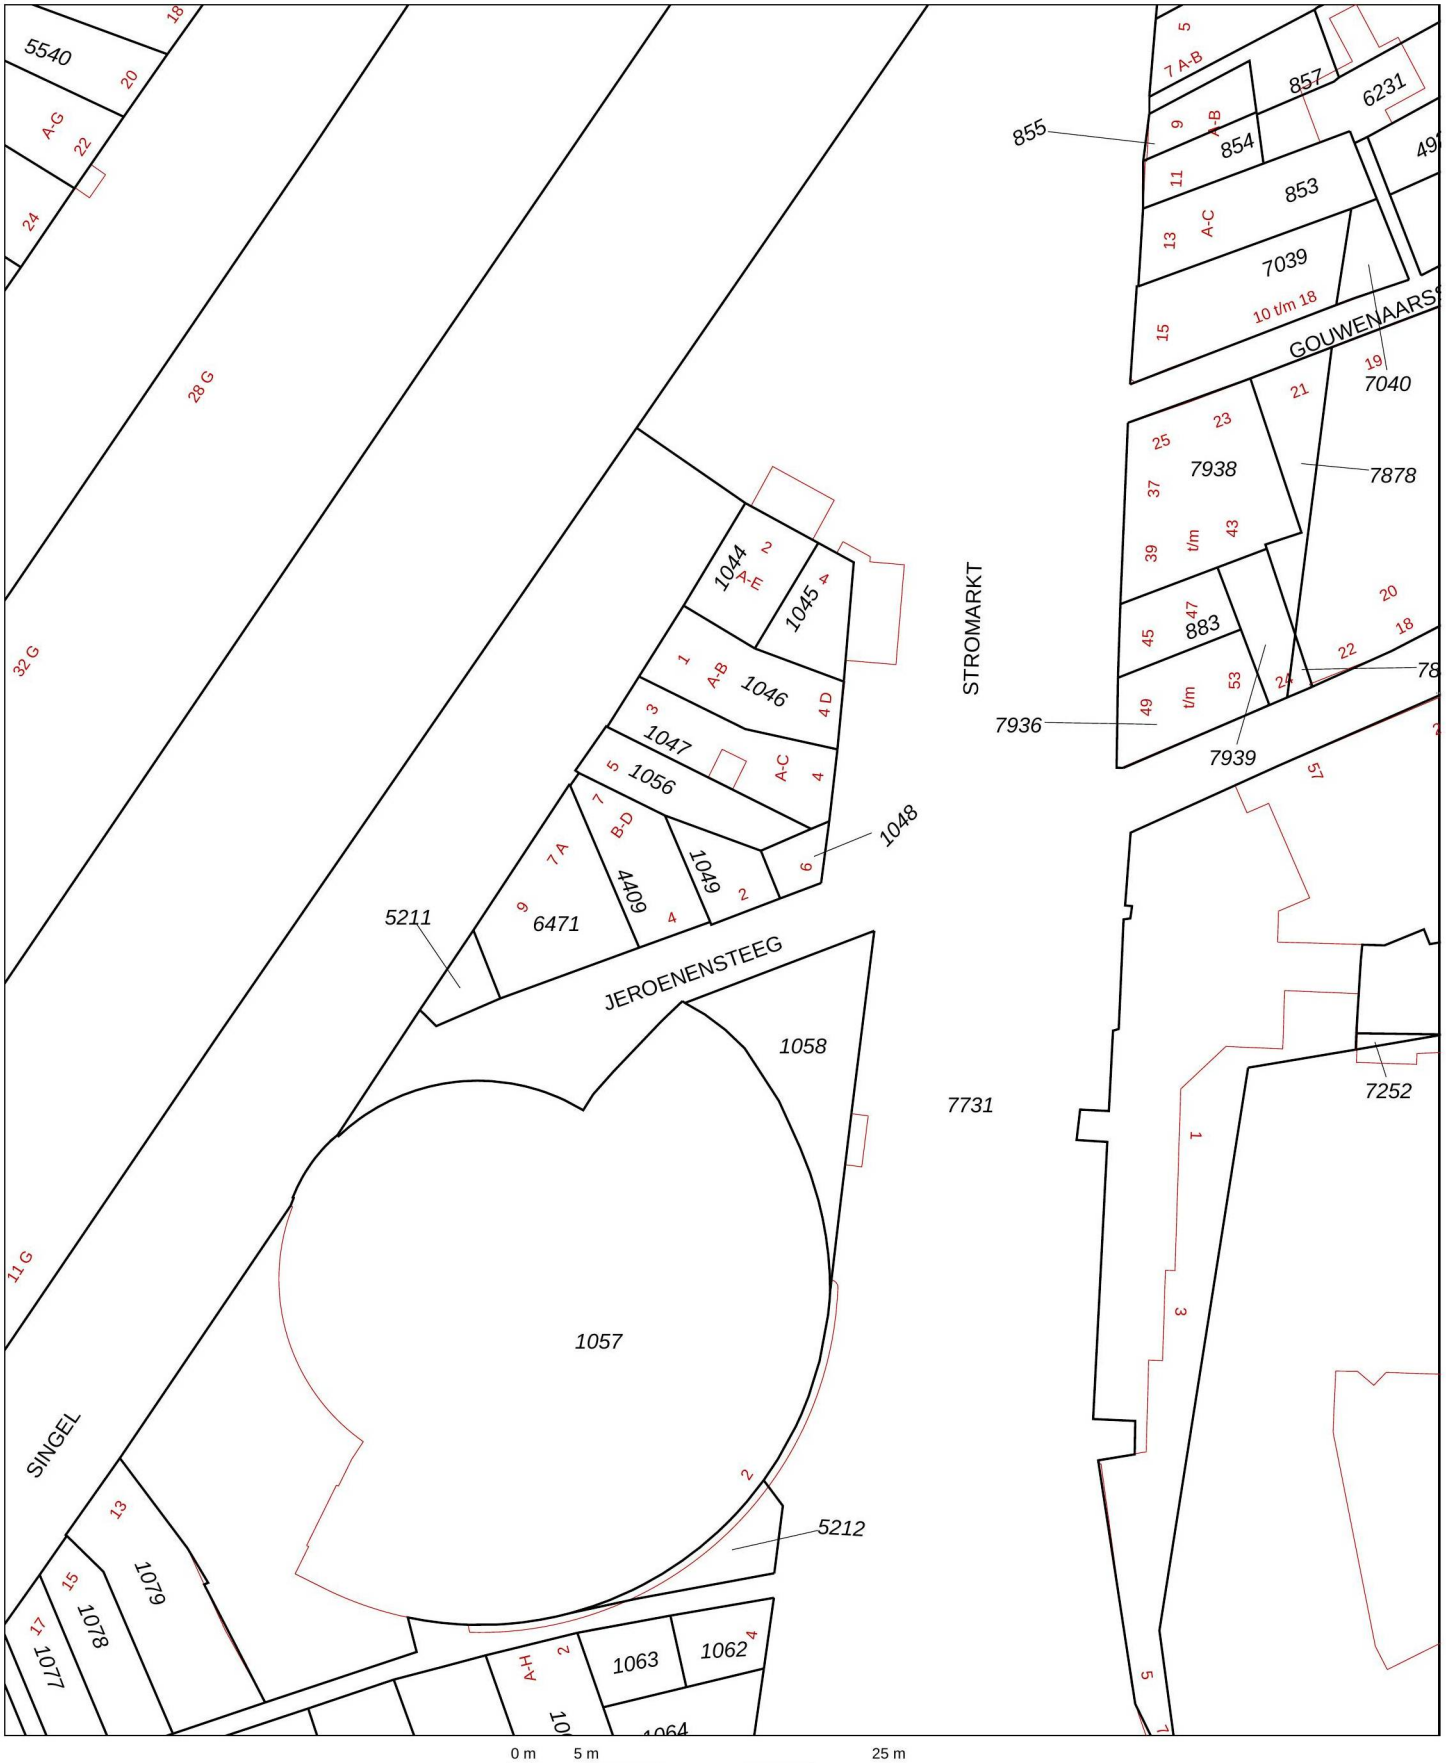

	Deze kaart is noordgericht
12345	Perceelnummer
25	Huisnummer
	Vastgestelde kadastrale grens
	Voorlopige kadastrale grens
	Administratieve kadastrale grens
	Bebouwing
	Overige topografie

Voor een eensluidend uittreksel, Apeldoorn, 6 maart 2014
De bewaarder van het kadaster en de openbare registers

Schaal 1:500

Kadastrale gemeente	AMSTERDAM F
Sectie	F
Perceel	1049

Aan dit uittreksel kunnen geen betrouwbare maten worden ontleend.
De Dienst voor het kadaster en de openbare registers behoudt zich de intellectuele eigendomsrechten voor, waaronder het auteursrecht en het databankenrecht.