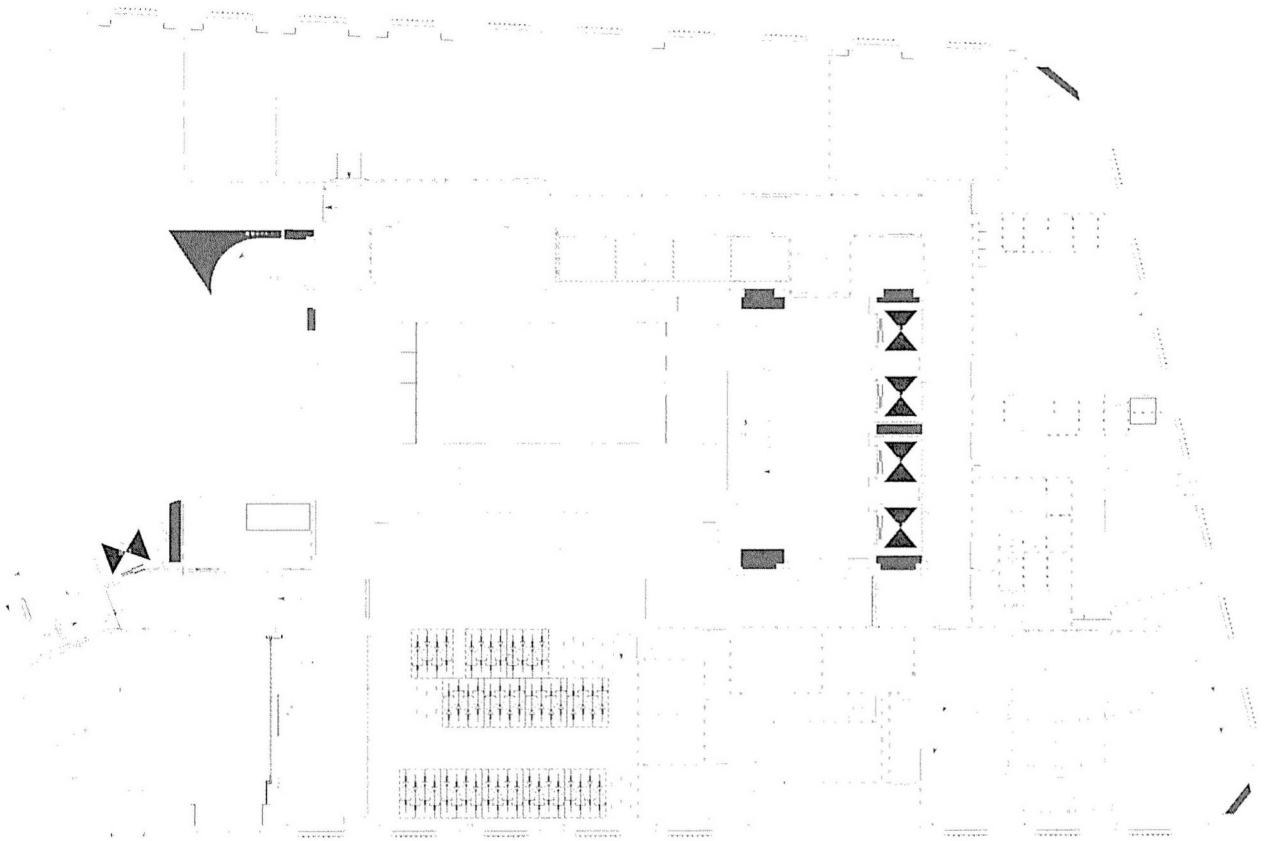


135

125.

Behoort bij ontwerpbesluit

BWT 1903953
Gemerkt 73

Gemeente Amsterdam
Centrum

Bouwaanvraag / Indiening (I-a)

Opdrachtgever
Aedes real estate
Professer Tulpstraat 23
1018GZ Amsterdam
020-3305600

Architect
Kenntie & Partners
Haarlemmerstraatweg 11
1165 MJ Halfweg
020-6243556

Deerns
Flemingiaan 10
Postbus 1211
2280 CE Rijswijk
Tel: 088 - 3740000
www.deerns.nl

SOHO-house Amsterdam

WERKTUIGKUNDIGE INSTALLATIES

CV & GKW installaties

CV & GKW installaties
kelder

SCHAAL	FORMAAT	DATUM		INITIALEN
1 : 100	A1	23/07/2015	GETEKEND	
			GECONTR.	Checker
			GEZIEN	Approver

WERKNUMMER
150-01941-00-0002

BLADNUMMER
1101



Behoort bij ontwerpbesluit

BWT 1903953
Gemerkt 74

Gemeente Amsterdam
Centrum

datum	wijziging	correctiejaar

Bouwaanvraag / Indiening (l-a)

Opdrachtgever
Aedes real estate
Professor Tulpstraat 23
1018GZ Amsterdam
020-3305600

Architect
Kenntie & Partners
Haarlemmerstraatweg 11
1165 MJ Halfweg
020-6243556

Deerns
Fleminglaan 10
Postbus 1211
2280 CE Rijswijk
Tel. 088 - 3740000
www.deerns.nl

SOHO-house Amsterdam

WERKTUIGKUNDIGE INSTALLATIES

CV & GKW installaties

CV & GKW installaties begane grond


SCHAAL	FORMAAT	DATUM	N.T.A.L.E.N.
1 : 100	A1	23/07/2015	

GETEKEND
GECONTR.
GEZIEN

TEKN.
Checker
Approver

TEKENNUMMER
150.01941-00-0002

BLADNUMMER
1102

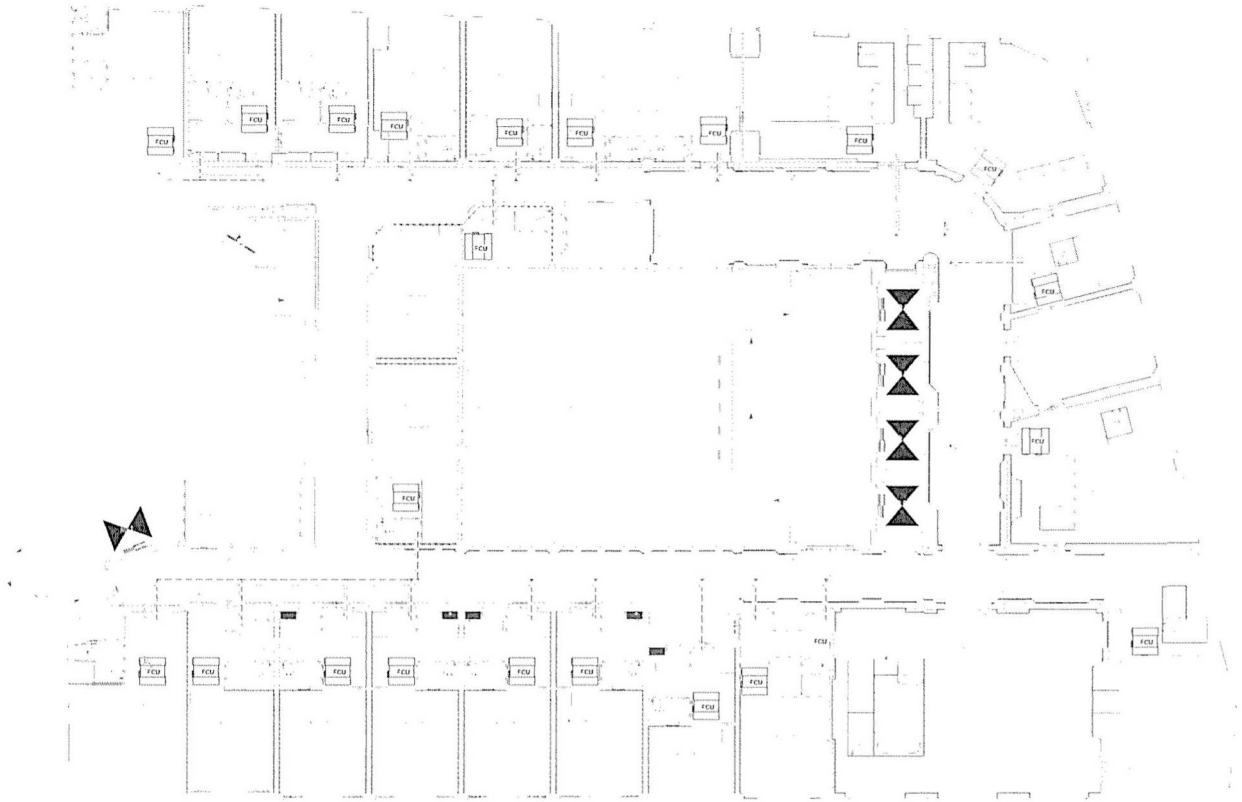

Behoort bij ontwerpb

BWT 1903953
Gemerkt 75

Gemeente
Amsterdam
Centrum

Bouwaanvraag / Indiening (I-a)

Opdrachtgever
Aedes real estate

Professer Tulpstraat 23
1018GZ Amsterdam
020-3305600

Architect
Kenntie & Partners

Haarlemmerstraatweg 11
1165 MJ Halfweg
020-6243556

Deerns

Fleminglaan 10
Postbus 1211
2280 CE Rijswijk
Tel: 088 - 3740000
www.deerns.nl

SOHO-house Amsterdam

WERKTUIGKUNDIGE INSTALLATIES


CV & GKW installaties


CV & GKW installaties
1e verdieping

SCHAAL	FORMAAT	DATUM		INITIALEN
1 : 100	A1	23/07/2015	GETEKEND	PNS
			GECONTR	Checker
			GEZIEN	Approver

WERKNUMMER
150-01941-00-0002

BLADNUMMER
1103

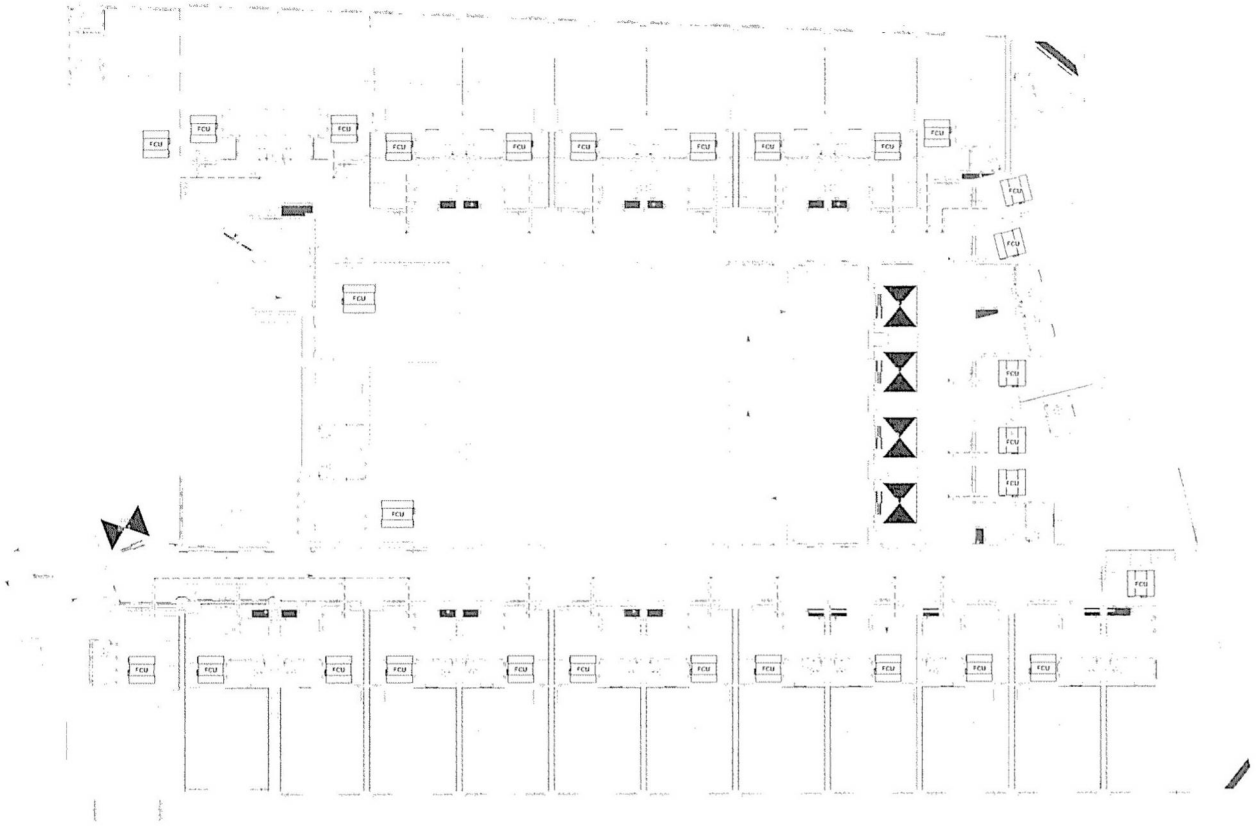

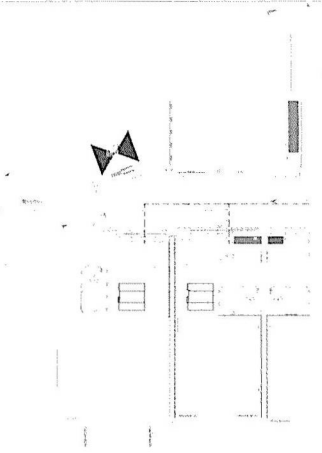

Behoort bij ontwerpbesluit

BWT 1903953
Gemerkt 76

Gemeente Amsterdam
Centrum

datum	wijziging	omschrijving

Bouwaanvraag / Indiening (l-a)

Opdrachtgever
Aedes real estate

Professor Tulpstraat 23
1018GZ Amsterdam
020-3305600

Architect
Kenntie & Partners

Haarlemmerstraatweg 11
1165 MJ Halfweg
020-6243556

Deerns

Fleminglaan 10
Postbus 1211
2280 CE Rijswijk
Tel: 088 - 3740000
www.deerns.nl

SOHO-house Amsterdam


WERKTUIGKUNDIGE INSTALLATIES

CV & GKW installaties

CV & GKW installaties
2e verdieping + mezzanine

SCHAAL	FORMAAT	DATUM		N.T.A.L.E.N.
1 : 100	A1	23/07/2015	GETEKEND	
			GECONTR.	Checker
WERKNUMMER			GEZIEN	Approver
150-01941-00-0002				

BLADNUMMER
1104

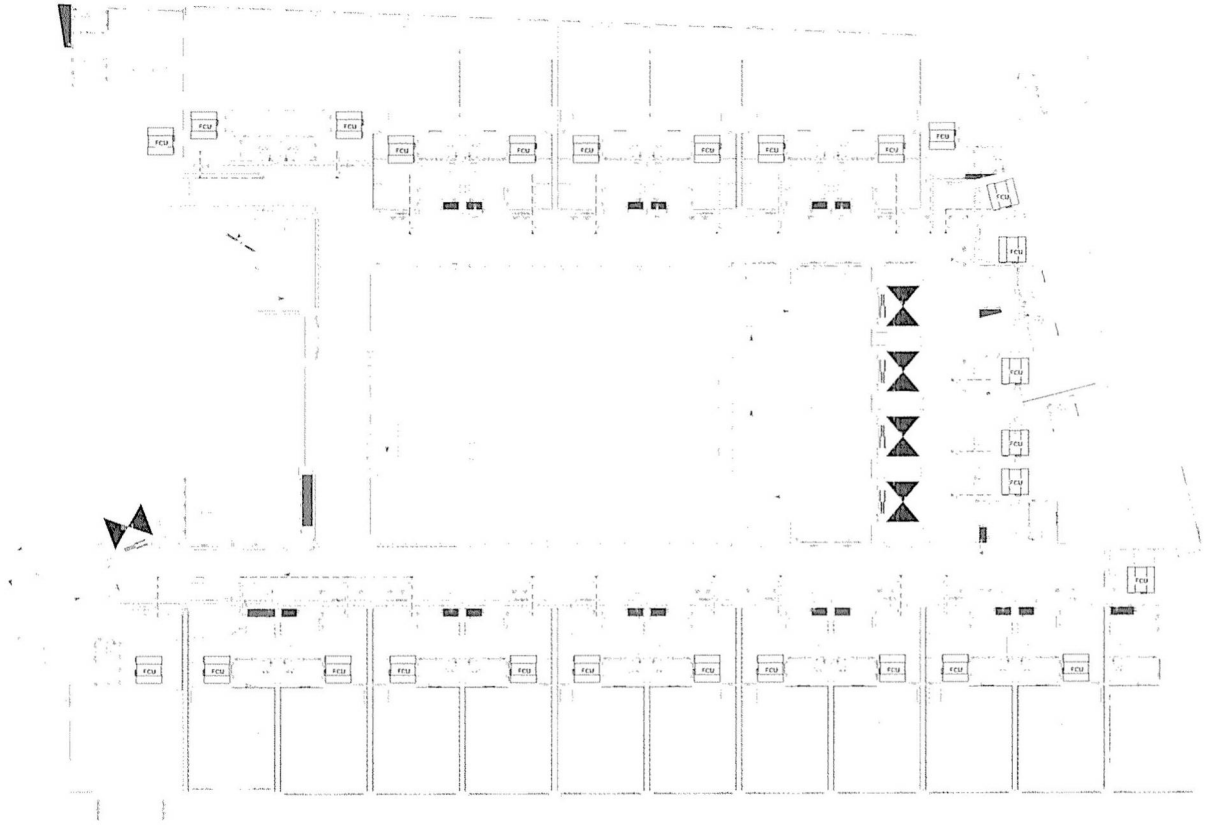

Behoort bij ontwerpbesluit

BWT 1903953
Gemerkt 77

Gemeente Amsterdam Centrum

Datum	wijziging	Omschrijving

Bouwaanvraag / Indiening (I-a)

Opdrachtgever
Aedes real estate
Professor Tulpstraat 23
1018GZ Amsterdam
020-3305600

Architect
Kenntie & Partners
Haarlemmerstraatweg 11
1165 MJ Halfweg
020-6243556

Deerns
Flemingbaan 10
Postbus 1211
2280 CE Rijswijk
Tel: 088 - 3740000
www.deerns.nl

SOHO-house Amsterdam

WERKTUIGKUNDIGE INSTALLATIES


CV & GKW installaties

CV & GKW installaties
3e verdieping

SCHAAL	FORMAAT	DATUM		N.T.A.L.E.N.
1 : 100	A1	23/07/2015	GETEKEND	
			GECONTR.	
			GEZIEN	

WERKNUMMER
150-01941-00-0002

BLADNUMMER
1105

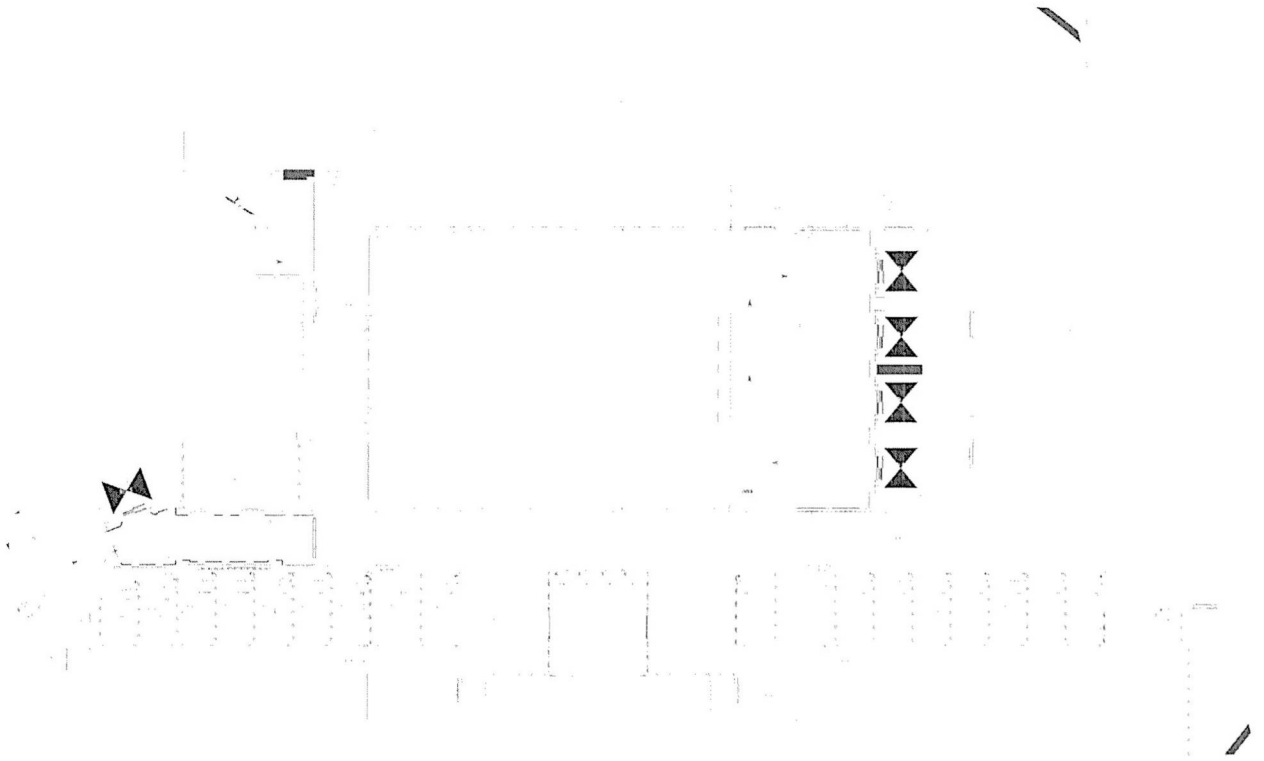

Behoort bij ontwerpbesluit

BWT 1903953
Gemerkt 78

Gemeente
Amsterdam
Centrum

Bouwaanvraag / Indiening (I-a)

Opdrachtgever
Aedes real estate

Professor Tulpstraat 23
1018GZ Amsterdam
020-3305800

Architect
Kenntie & Partners

Haarlemmerstraatweg 11
1165 MJ Halfweg
020-6243556

Deerns

Fleminglaan 10
Postbus 1211
2280 CE Rijswijk
Tel: 088 - 3740000
www.deerns.nl

SOHO-house Amsterdam

WERKTUIGKUNDIGE INSTALLATIES

CV & GKW installaties


CV & GKW installaties
4e verdieping

SCHAAL	FORMAAT	DATUM	N.T.A.L.EN.
1 : 100	A1	06/11/15	

GETEKEND
GECONTR.
GEZIEN

TEKENNUMMER
150-01941-00-0002

BLADNUMMER
1106

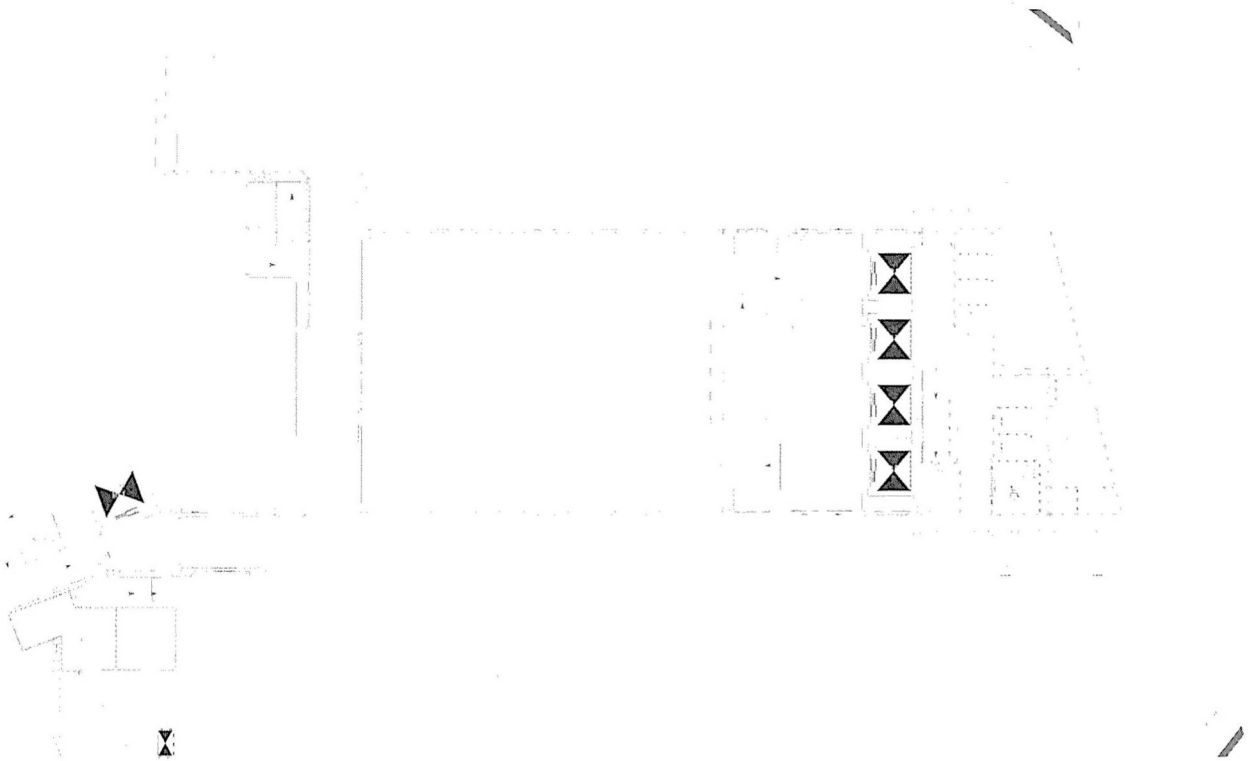

Behoort bij ontwerpbesluit

BWT 1903953
Gemerkt 79

Gemeente
Amsterdam
Centrum

Bouwaanvraag / Indiening (l-a)	
Opdrachtgever Aedes real estate	Professor Tulpstraat 23 1018GZ Amsterdam 020-3305600
Architect Kenntie & Partners	Haarlemmerstraatweg 11 1165 MJ Halfweg 020-6243556
Deerns	Flemingstaan 10 Postbus 1211 2280 CE Rijswijk Tel: 088 - 3740000 www.deerns.nl

SOHO-house Amsterdam

WERKTUIGKUNDIGE INSTALLATIES


CV & GKW installaties

CV & GKW installaties
5e verdieping

SCHAAL	FORMAAT	DATUM		AFTALEN
1 : 100	A1	23/07/2015	GETEKEND	Dhr.
			GECONTR.	Checker
			GEZIEN	Approver

WERKNUMMER
150-01941-00-0002

BLADNUMMER
1107

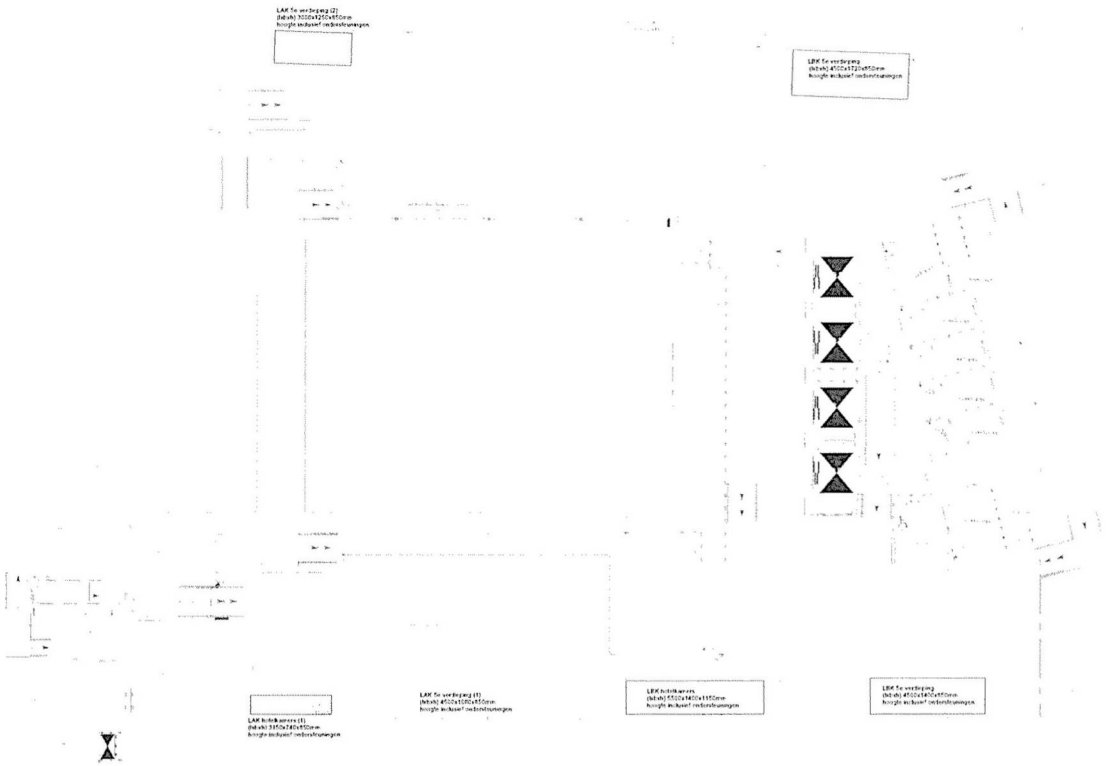

Behoort bij ontwerpbesluit

BWT 1903953
Gemerkt 80

Gemeente Amsterdam Centrum

datum | wijziging | omschrijving

Bouwaanvraag / Indiening (I-a)

Opdrachtgever
Aedes real estate
Professor Tulpstraat 23
1018GZ Amsterdam
020-3305600

Architect
Kenntie & Partners
Haarlemmerstraatweg 11
1165 MJ Halfweg
020-6243556

Deerns
Fleminglaan 10
Postbus 1211
2280 CE Rijswijk
Tel: 088 - 3740000
www.deerns.nl

SOHO-house Amsterdam

WERKTUIGKUNDIGE INSTALLATIES

CV & GKW installaties


CV & GKW installaties
Dak verdieping

SCHAAL	FORMAAT	DATUM	N-TALEN
1 : 100	A1	23/07/2015	

GETEKEND
GECONTR.
GEZIEN

WERKNUMMER
150-01941-00-0002

BLADNUMMER
1108

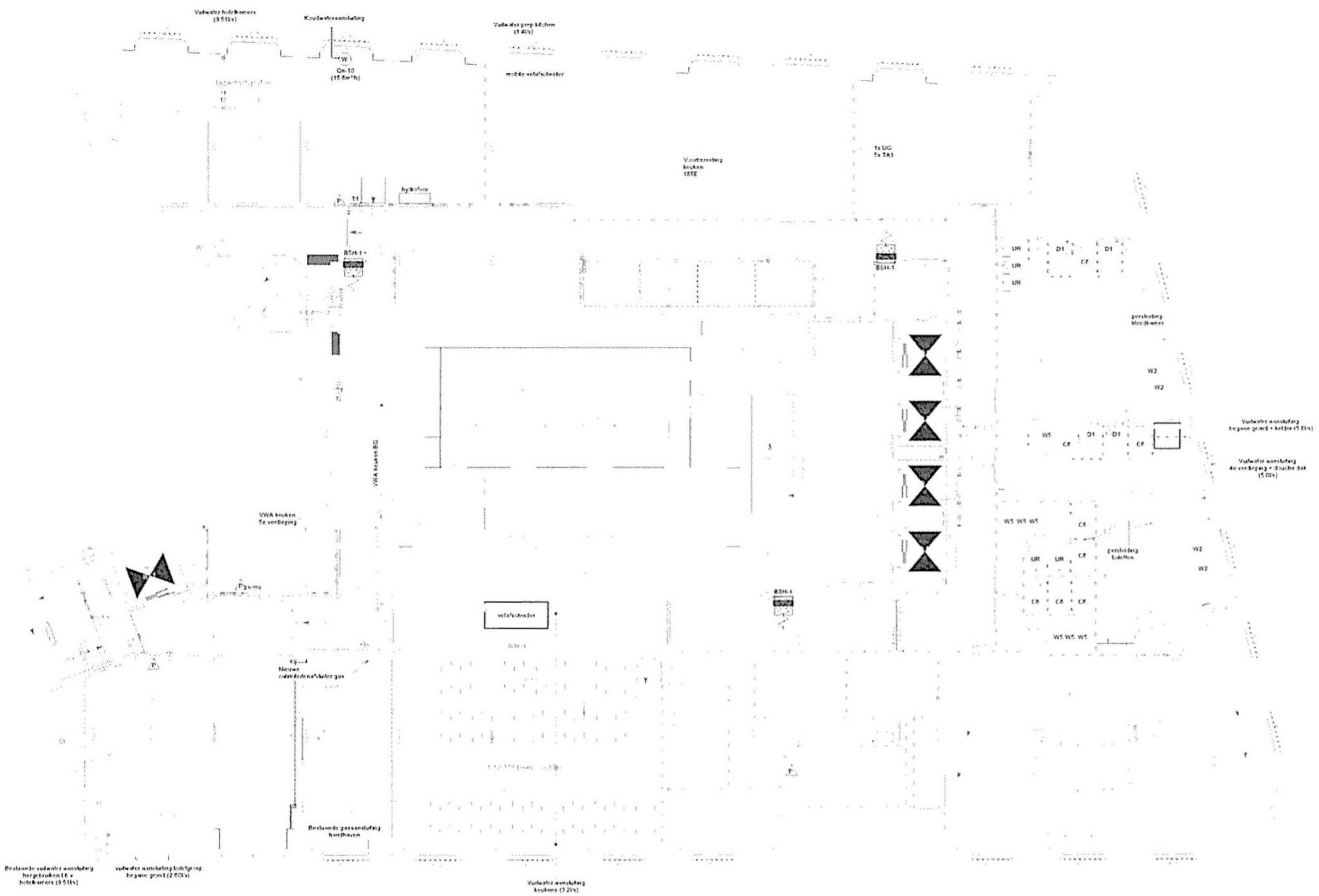

Behoort bij ontwerpbesluit

BWT 1903953
Gemerkt 81

Gemeente Amsterdam
Centrum

Note:
Bestaande hemelwaterafvoeren, inclusief aansluitingen op riool inspecteren en handhaven.
Bestaande gasaansluiting en meter handhaven.
Alle kunststof eldingen die een brandscheiding doorkruisen voorzien van brandmanchtten

datum	wijziging	omschrijving

Bouwaanvraag / Indiening (I-b)

Opdrachtgever
Aedes real estate
Professor Tulpstraat 23
1018GZ Amsterdam
020-3305600

Architect
Kentie & Partners
Haarlemmerstraatweg 11
1165 MJ Halfweg
020-6243556

Deerns
Fleminglaan 10
Postbus 1211
2280 CE Rijswijk
Tel. 088 - 3740000
www.deerns.nl

SOHO-house Amsterdam


WERKTUIGKUNDIGE INSTALLATIES

KW-, WW-, VWA-, HWA-, Aardgas- en Brandbestrijdingsinstallaties

KW-, WW-, VWA-, HWA en Aardgasinstallaties
kelder

SCHAAL	FORMAAT	DATUM		INITIALEN
1 : 100	A1	30-09-2015	GETEKEND	PHV
			GECONTR.	ES
WERKNUMMER			GEZIEN	ES
150-01941-00-0002				

BLADNUMMER
1201

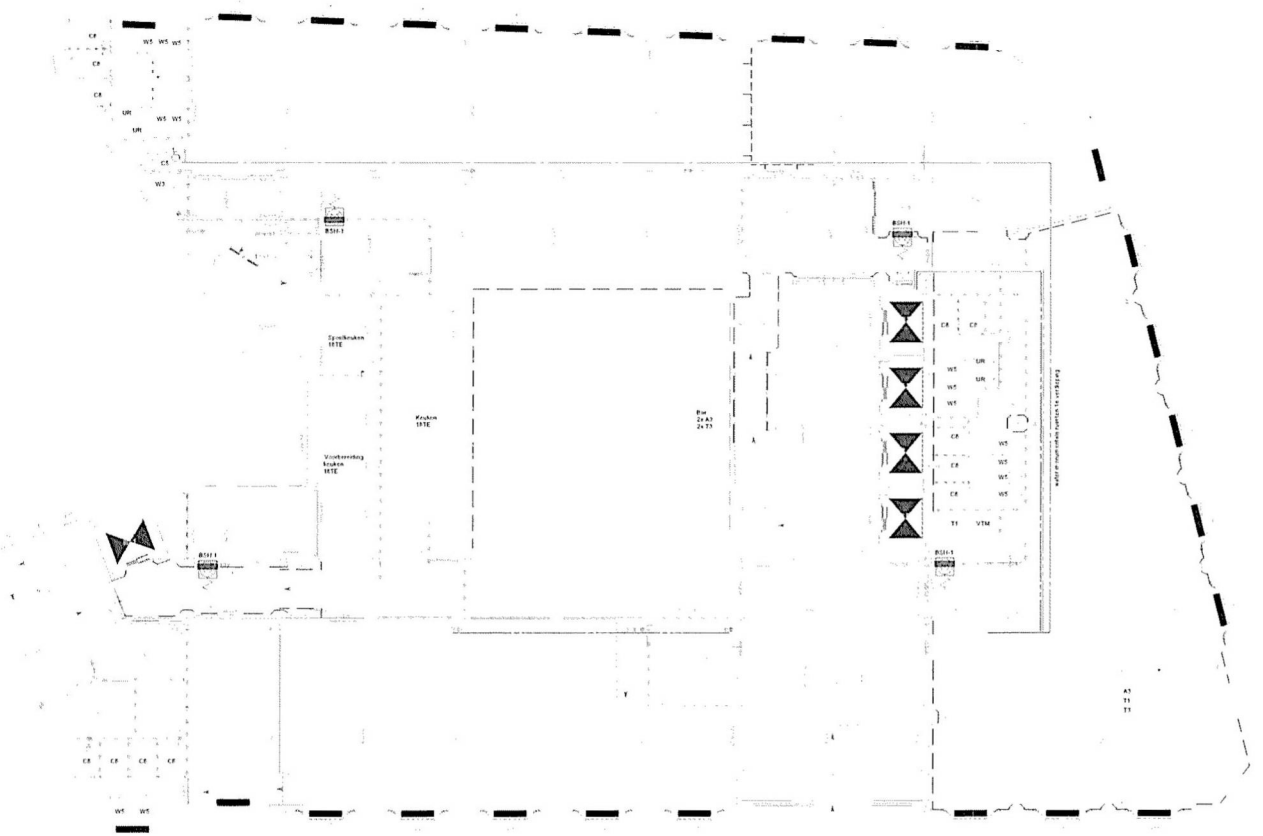

Behoort bij ontwerpbesluit

BWT 1903953
Gemerkt 82

Gemeente Amsterdam
Centrum

Bouwaanvraag / Indiening (I-b)

Opdrachtgever
Aedes real estate
Professor Tulpstraat 23
1018GZ Amsterdam
020-3305600

Architect
Kentie & Partners
Haarlemmerstraatweg 11
1165 MJ Halfweg
020-6243556

Deerns
Fleminglaan 10
Postbus 1211
2280 CE Rijswijk
Tel: 088 - 3740000
www.deerns.nl

SOHO-house Amsterdam


WERKTUIGKUNDIGE INSTALLATIES


KW-, WW-, VWA-, HWA-, Aardgas- en Brandbestrijdingsinstallaties

KW-, WW-, VWA-, HWA en Aardgasinstallaties
begane grond

SCHAAL	FORMAAT	DATUM		INITIALEN
1 : 100	A1	30-09-2015	GETEKEND	TNH
			GECONTR.	ES
WERKNUMMER			GEZIEN	ES
150-01941-00-0002				

PLAATNUMMER
1202

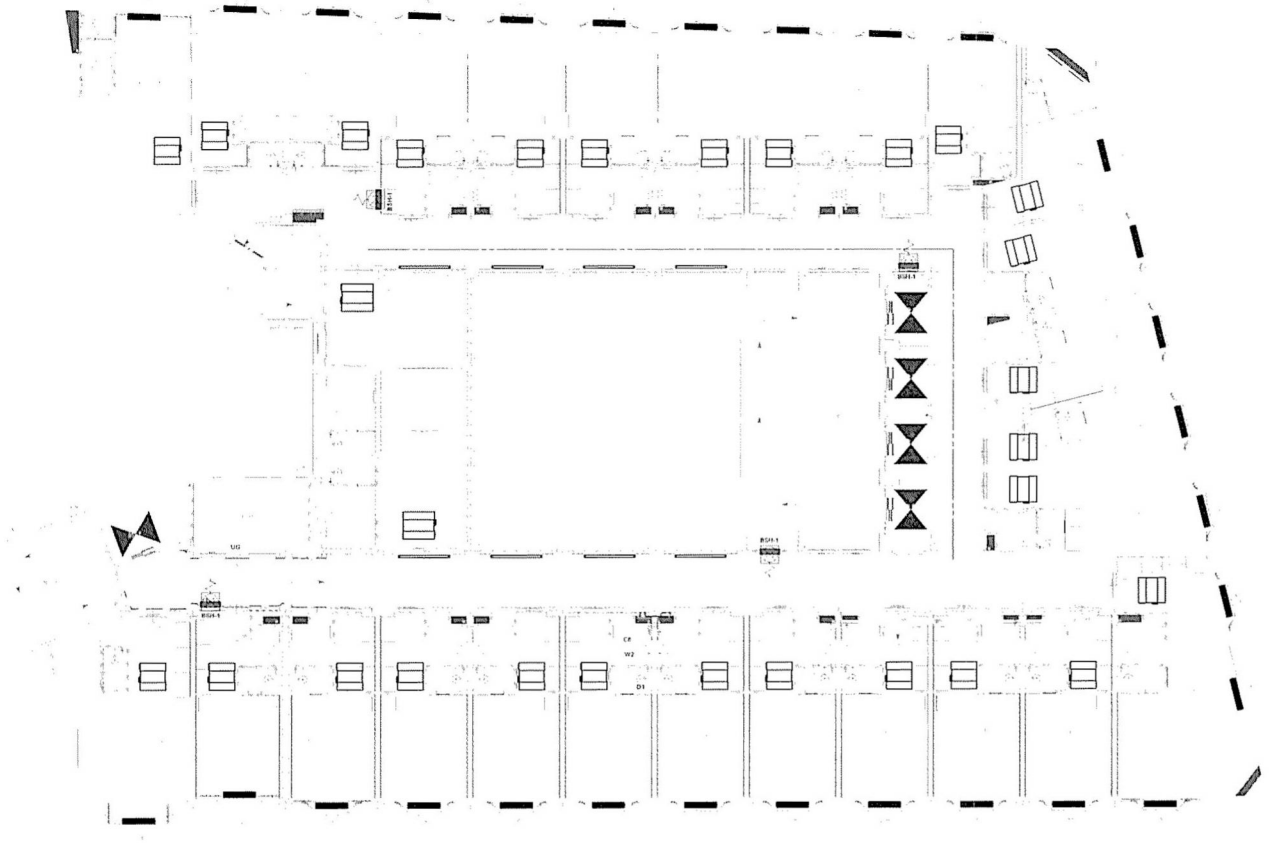

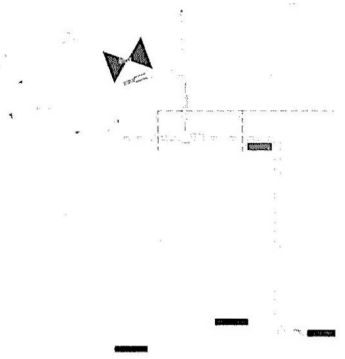

Behoort bij ontwerpbesluit

BWT 1903953
Gemerkt 84

Gemeente Amsterdam
Centrum

Bouwaanvraag / Indiening (l-b)

Opdrachtgever
Aedes real estate
Professor Tulpstraat 23
1018GZ Amsterdam
020-3305600

Architect
Kentie & Partners
Haarlemmerstraatweg 11
1165 MJ Halfweg
020-6243556

Deerns
Fleminglaan 10
Postbus 1211
2280 CE Rijswijk
Tel: 088 - 3740000
www.deerns.nl

SOHO-house Amsterdam

WERKTUIGKUNDIGE INSTALLATIES


KW-, WW-, VWA-, HWA-, Aardgas- en Brandbestrijdingsinstallaties

KW-, WW-, VWA-, HWA en Aardgasinstallaties
2e verdieping

SCHAAL	FORMAAT	DATUM		N.TALEN
1 : 100	A1	30-09-2015	GETEKEND	EN
			GECONTR.	ES
			GEZIEN	ES

WERKNUMMER
150-01941-00-0002

BLADNUMMER
1204

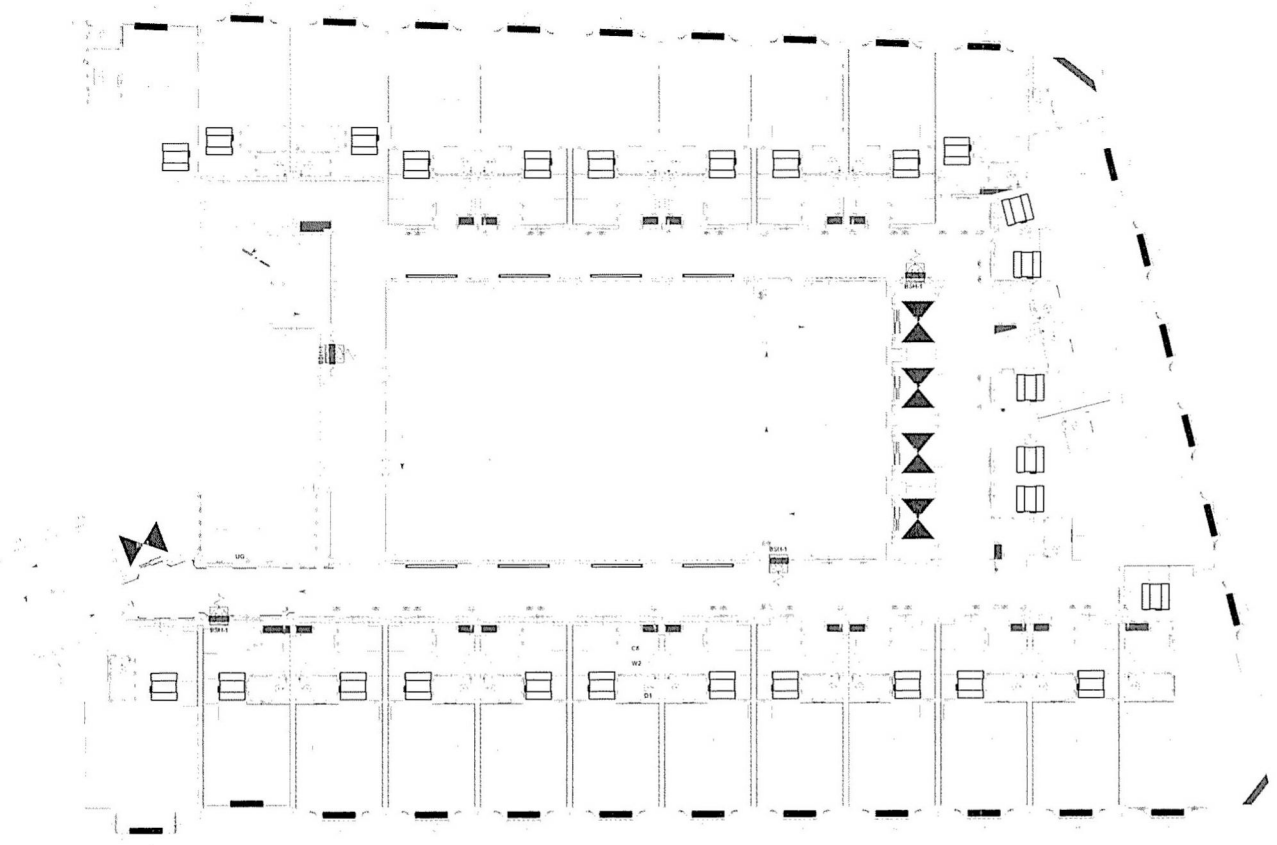

Behoort bij ontwerpbesluit

BWT 1903953
Gemerkt 85

Gemeente Amsterdam Centrum

datum	wijziging	omschrijving

Bouwaanvraag / Indiening (I-b)

Opdrachtgever
Aedes real estate
Professor Tulpstraat 23
1018GZ Amsterdam
020-3305600

Architect
Kentie & Partners
Haarlemmerstraatweg 11
1165 MJ Halfweg
020-6243556

Deerns
Fleminglaan 10
Postbus 1211
2280 CE Rijswijk
Tel: 088 - 3740000
www.deerns.nl

SOHO-house Amsterdam

WERKTUIGKUNDIGE INSTALLATIES


KW-, WW-, VWA-, HWA-, Aardgas- en Brandbestrijdingsinstallaties

KW-, WW-, VWA-, HWA en Aardgasinstallaties
3e verdieping

SCHAAL	FORMAAT	DATUM		INITIALEN
1 : 100	A1	30-09-2015	GETEKEND	PEH
			GECONTR.	ES
			GEZIEN	ES

WERKNUMMER
150-01941-00-0002

BLADNUMMER
1205

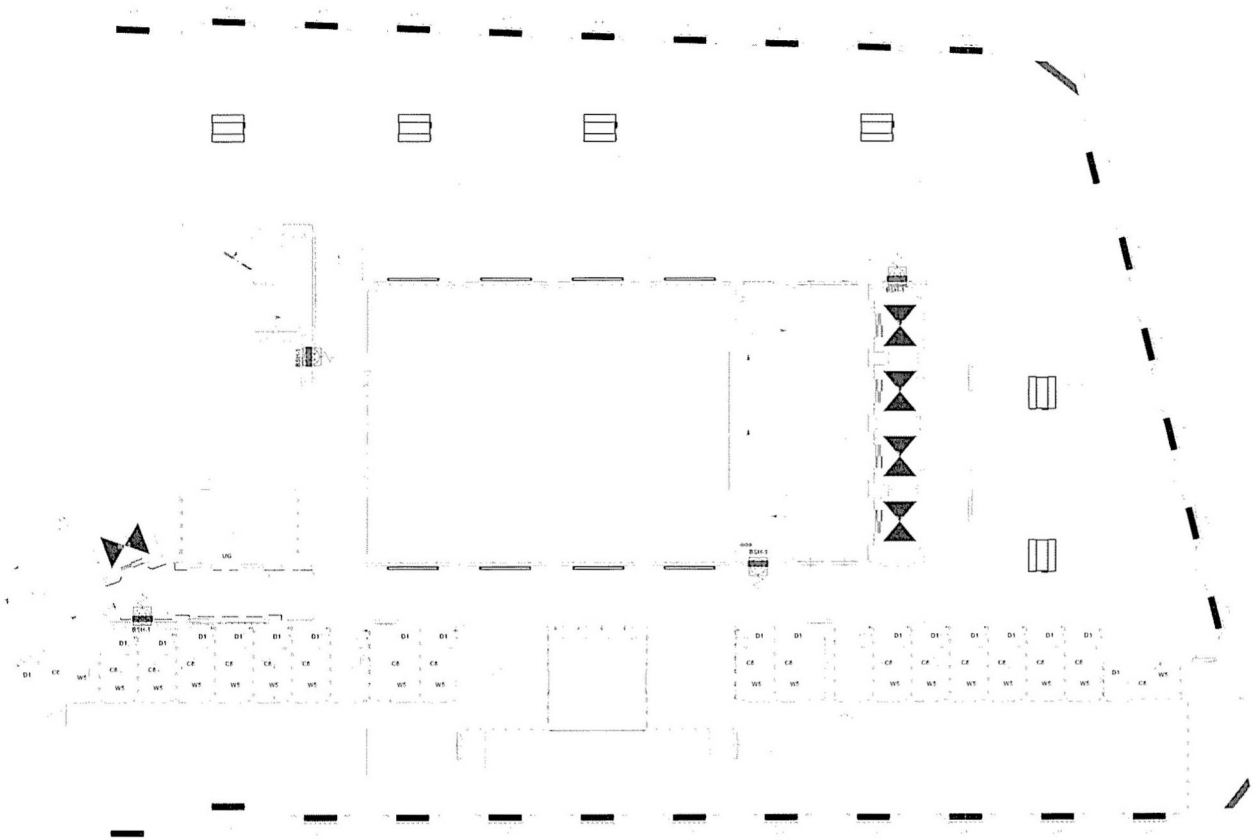

Behoort bij ontwerpbesluit

BWT 1903953
Gemerkt 86

Gemeente Amsterdam
Centrum

Datum	wijziging	Actieve projectonderdelen
		naam onderdeel 1 t-t-t tt.mm.yyyy naam onderdeel 2 t-t-t tt.mm.yyyy

Bouwaanvraag / Indiening (I-b)

Opdrachtgever
Aedes real estate
Professor Tulpstraat 23
1018GZ Amsterdam
020-3305600

Architect
Kentie & Partners
Haarlemmerstraatweg 11
1165 MJ Halfweg
020-6243556

Deerns
Fleminglaan 10
Postbus 1211
2280 CE Rijswijk
Tel: 088 - 3740000
www.deerns.nl

SOHO-house Amsterdam


WERKTUIGKUNDIGE INSTALLATIES

KW-, WW-, VWA-, HWA-, Aardgas- en Brandbestrijdingsinstallaties

KW-, WW-, VWA-, HWA en Aardgasinstallaties
4e verdieping

SCHAAL	FORMAAT	DATUM		INITIALEN
1 : 100	A1	30-09-2015	GETEKEND	TTH
			GECONTR.	ES
WERKNUMMER			GEZIEN	ES
150-01941-00-0002				

BLADNUMMER
1206

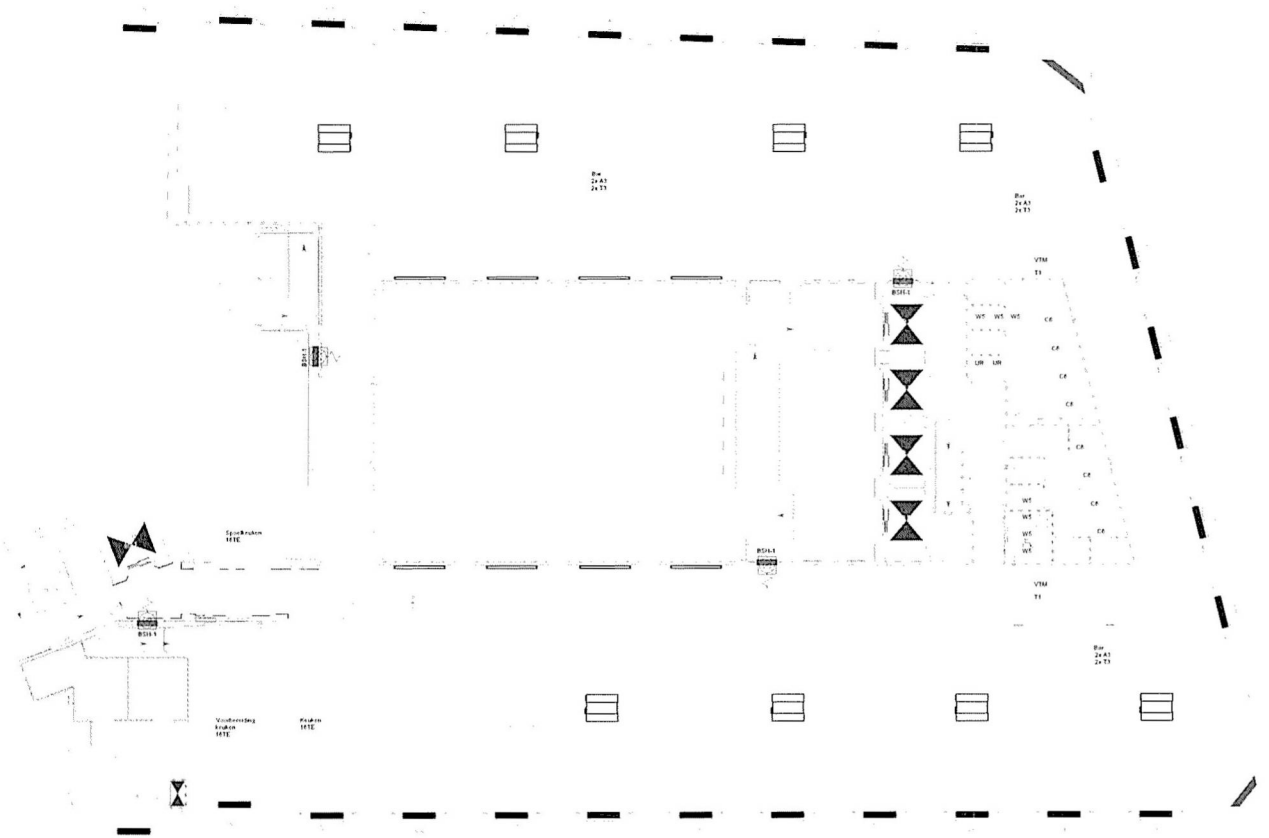

Behoort bij ontwerpbesluit

BWT 1903953
Gemerkt 87

Gemeente Amsterdam Centrum

Bouwaanvraag / Indiening (I-b)

Opdrachtgever
Aedes real estate
Professor Tulpstraat 23
1016GZ Amsterdam
020-3305600

Architect
Kentie & Partners
Haarlemmerstraatweg 11
1165 MJ Halfweg
020-6243556

Deerns
Flemingiaan 10
Postbus 1211
2280 CE Rijswijk
Tel: 088 - 3740000
www.deerns.nl

SOHO-house Amsterdam

WERKTUIGKUNDIGE INSTALLATIES


KW-, WW-, VWA-, HWA-, Aardgas- en Brandbestrijdingsinstallaties

KW-, WW-, VWA-, HWA en Aardgasinstallaties
5e verdieping

SCHAAL	FORMAAT	DATUM		INITIALEN
1 : 100	A1	30-09-2015	GETEKEND	TEU
			GECONTR.	ES
			GEZIEN	ES

WERKNUMMER
150-01941-00-0002

BLADNUMMER
1207

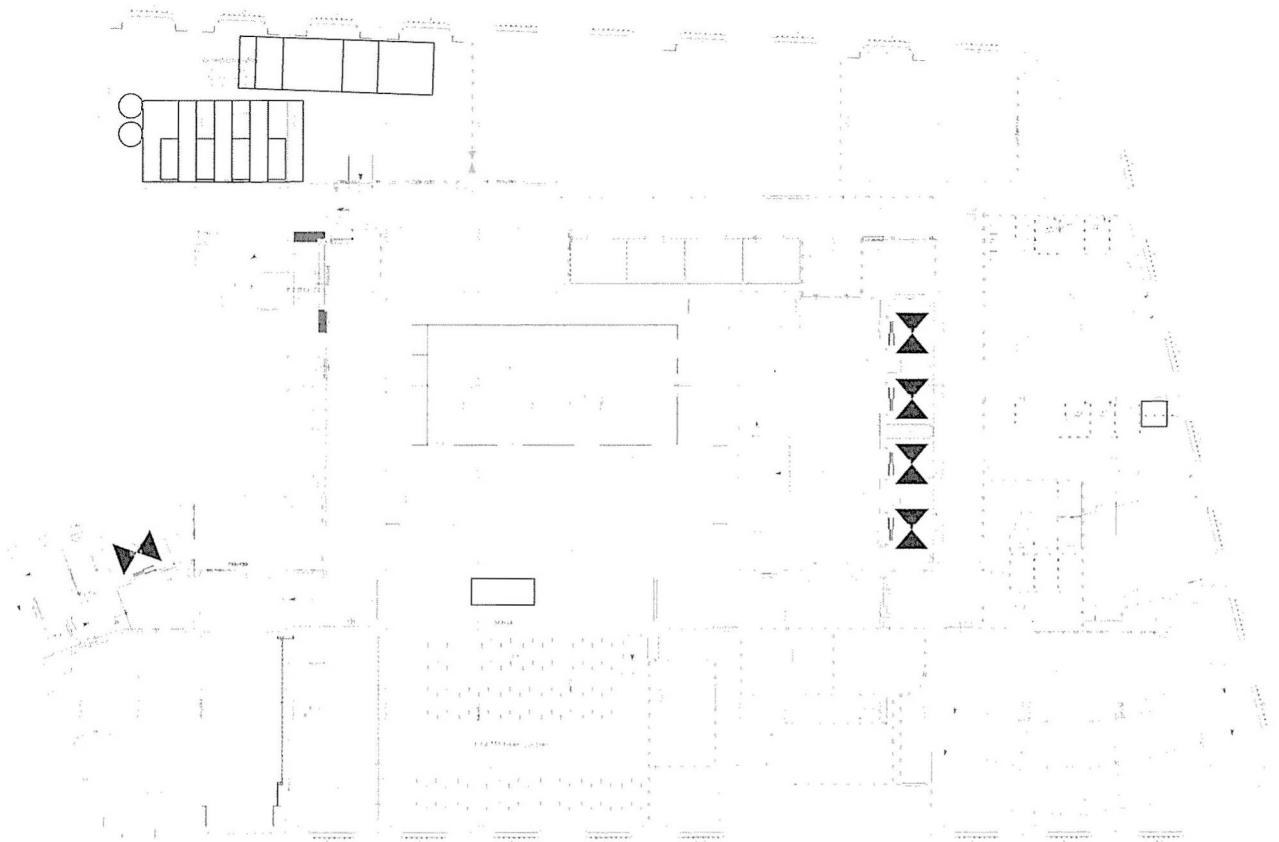

Behoort bij ontwerpbeslui

BWT 1903953
Gemerkt 88

Gemeente
Amsterdam
Centrum

Note:
Daar waar luchtkanalen brandscheidingen doorkruisen worden brandkleppen toegepast.

Bouwaanvraag / Indiening (I-b)

Opdrachtgever
Aedes real estate
Professor Tulpstraat 23
1018GZ Amsterdam
020-3305600

Architect
Kentie & Partners
Haarlemmerstraatweg 11
1165 MJ Halfweg
020-6243556

Deerns
Flemingiaan 10
Postbus 1211
2280 CE Rijswijk
Tel: 088 - 3740000
www.deerns.nl

SOHO-house Amsterdam

WERKTUIGKUNDIGE INSTALLATIES


Luchttechnische installaties

Luchtbehandelinginstallatie kelder

SCHAAL	FORMAAT	DATUM		INITIALEN
1 : 100	A1	30-09-2015	GETEKEND	FNS
			GECONTR.	ES
			GEZIEN	ES

WERKNUMMER
150.01941.00.0002

BLADNUMMER
2101

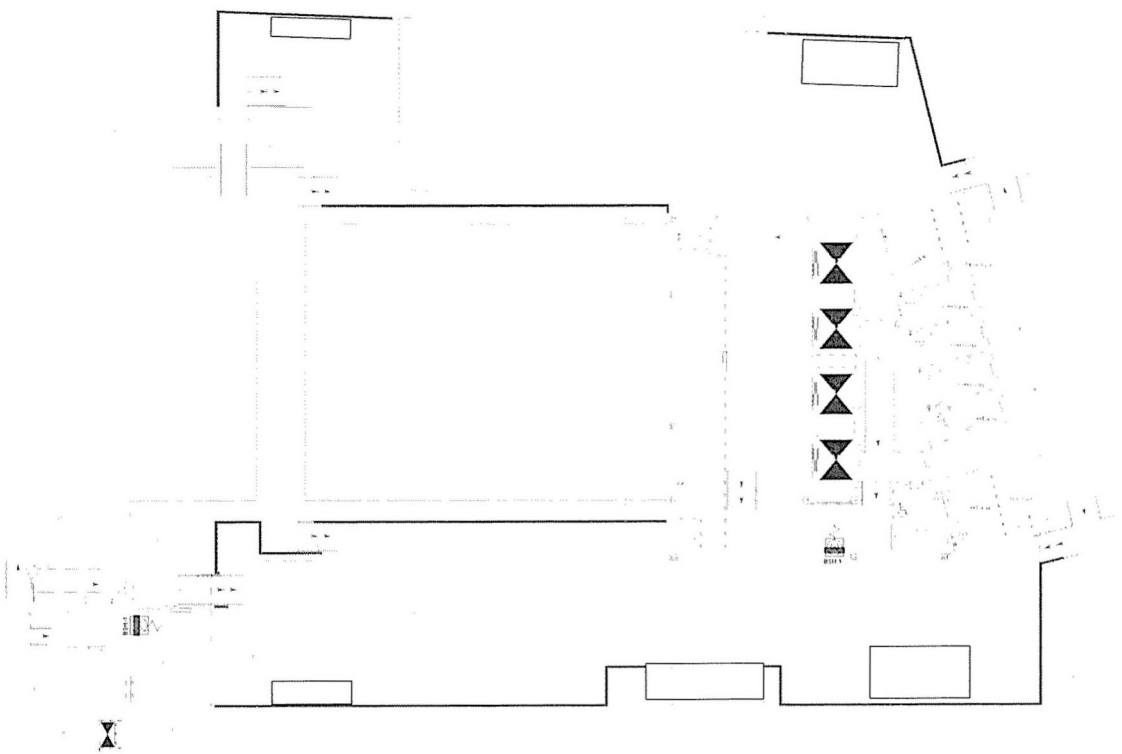

Behoort bij ontwerpbesluit

BWT 1903953
Gemerkt 89

Gemeente Amsterdam
Centrum

Note:
Bestaande posities daktrechters handhaven.
Daktrechtenrs vernieuwen.

Datum	Wijziging	Omschrijving	Advies projectbesluitgever

Bouwaanvraag / Indiening (I-b)

Opdrachtgever
Aedes real estate
Professor Tulpstraat 23
1018GZ Amsterdam
020-3305600

Architect
Kentie & Partners
Haarlemmerstraatweg 11
1165 MJ Halfweg
020-6243556

Deerns
Flemingiaan 10
Postbus 1211
2280 CE Rijswijk
Tel: 088 - 3740000
www.deerns.nl

SOHO-house Amsterdam

WERKTUIGKUNDIGE INSTALLATIES


KW-, WW-, VWA-, HWA-, Aardgas- en Brandbestrijdingsinstallaties

KW-, WW-, VWA-, HWA en Aardgasinstallaties
Dak verdieping

SCHAAL	FORMAAT	DATUM		INITIALEN
1 : 100	A1	30-09-2015	GETEKEND	YN
			GECONTR.	ES
			GEZIEN	ES

WERKNUMMER
150-01941-00-0002

PLAATNUMMER
1208

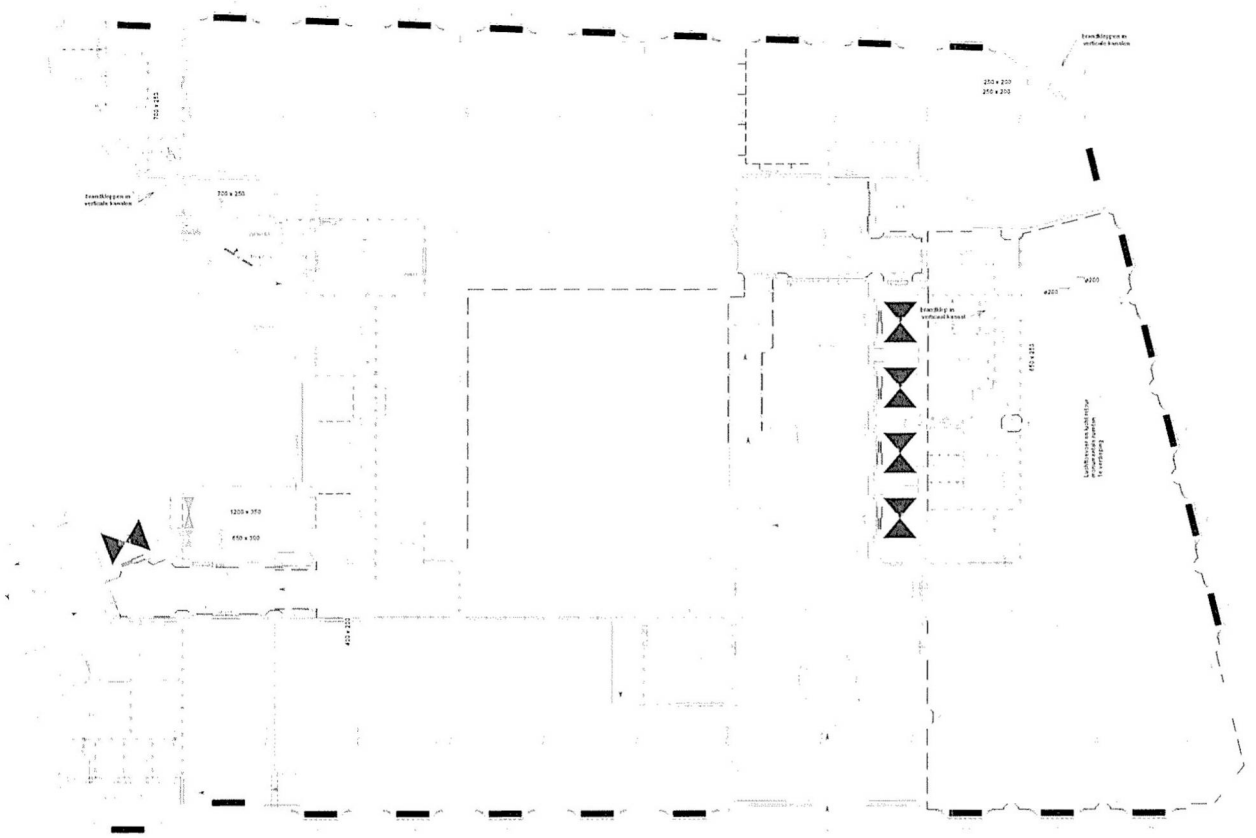

Note:
Daar waar luchtkanlen brandscheidingen doorkruisen worden brandkleppen toegepast.

Behoort bij ontwerpbesl

BWT 1903953
Gemerkt 90

Gemeente Amsterdam
Centrum

datum	wijziging	verwijderd

Bouwaanvraag / Indiening (I-b)

Opdrachtgever
Aedes real estate
Professor Tulpstraat 23
1018GZ Amsterdam
020-3305600

Architect
Kentie & Partners
Haarlemmerstraatweg 11
1165 MJ Halfweg
020-6243556

Deerns
Fleminglaan 10
Postbus 1211
2280 CE Rijswijk
Tel. 088 - 3740000
www.deerns.nl

SOHO-house Amsterdam


WERKTUIGKUNDIGE INSTALLATIES

Luchttechnische installaties

Luchtbehandelinginstallatie
begane grond

SCHAAL	FORMAAT	DATUM		INITIALEN
1 : 100	A1	30-09-2015	GETEKEND	TSV
			GECONTR.	ES
WERKNUMMER			GEZIEN	ES
150.01941.00.0002				

PLADNUMMER
2102

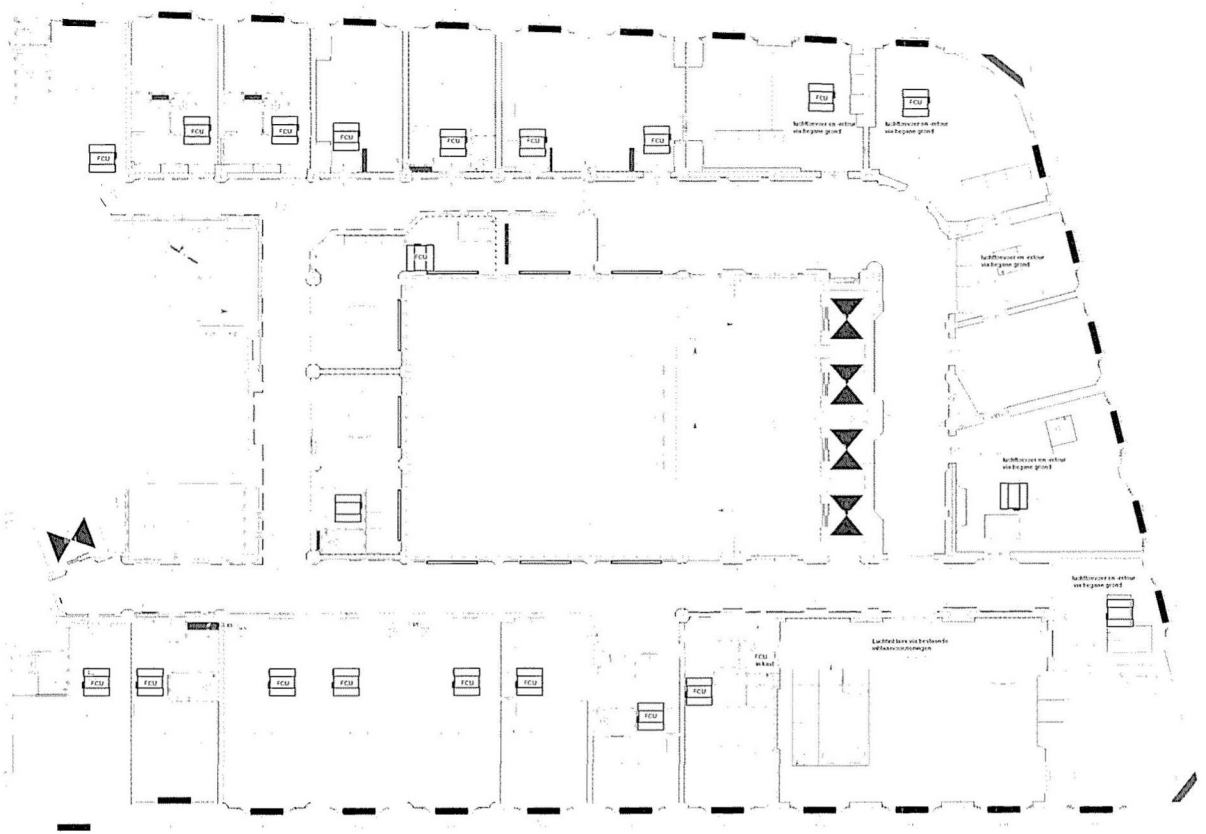

Note:
Daar waar luchtkanlen brandscheidingen doorkruisen worden brandkleppen toegepast.

Behoort bij ontwerpbesluit

BWT 1903953
Gemerkt 91

Gemeente
Amsterdam
Centrum

Bouwaanvraag / Indiening (I-b)

Opdrachtgever
Aedes real estate
Professor Tulpstraat 23
1018GZ Amsterdam
020-3305600

Architect
Kentie & Partners
Haarlemmerstraatweg 11
1165 MJ Halfweg
020-6243556

Deerns
Flemingiaan 10
Postbus 1211
2280 CE Rijswijk
Tel: 088 - 3740000
www.deerns.nl

SOHO-house Amsterdam


WERKTUIGKUNDIGE INSTALLATIES
Luchttechnische installaties

Luchtbehandelinginstallatie
1e verdieping

SCHAAL	FORMAAT	DATUM		RETALEN
1 : 100	A1	30-09-2015	GETEKEND	FH
			GECONTR.	ES
			GEZIEN	ES

WERKNUMMER
150-01941-00-0002

PLAATNUMMER
2103

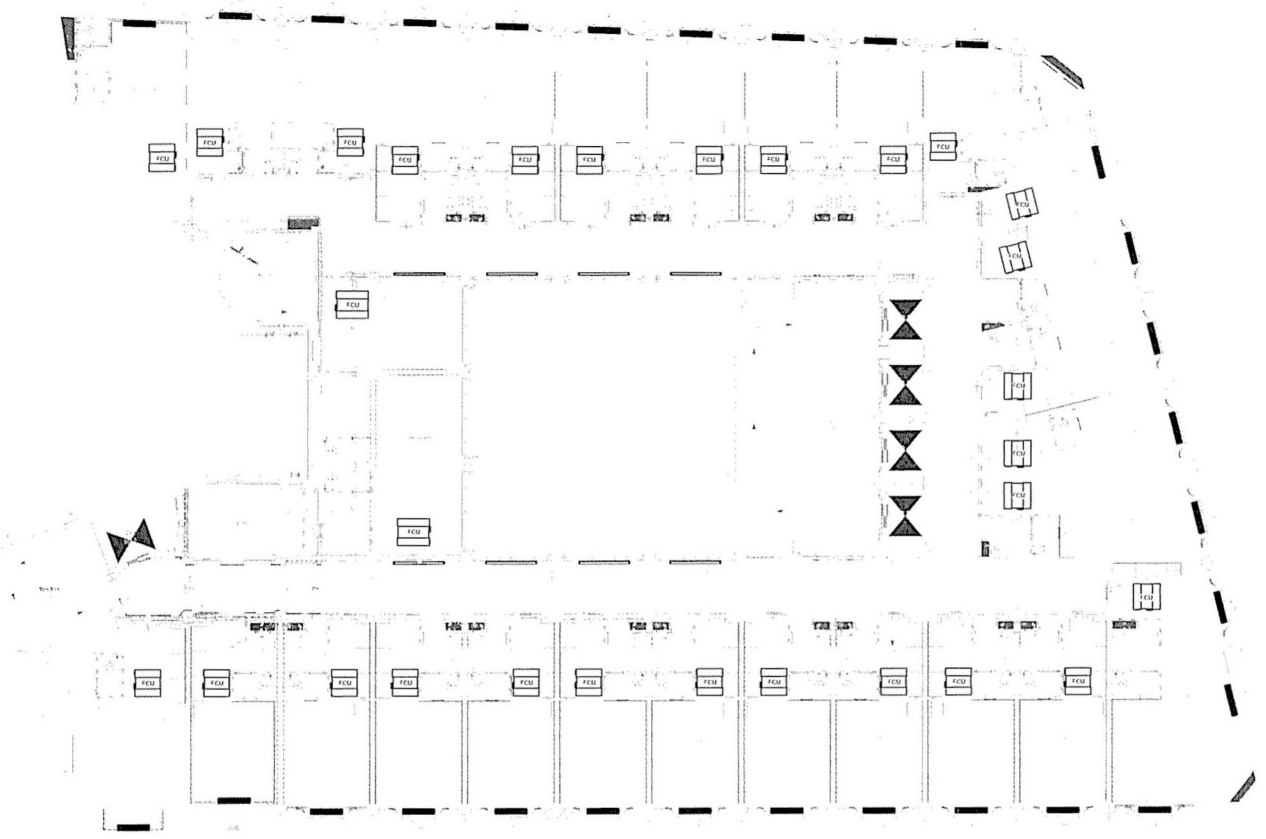

Note:
Daar waar luchtkanlen brandscheidingen doorkruisen worden brandkleppen toegepast.

Behoort bij ontwerpbesluit

BWT 1903953
Gemerkt 92

Gemeente Amsterdam
Centrum

Bouwaanvraag / Indiening (I-b)

Opdrachtgever
Aedes real estate
Professor Tulpstraat 23
1018GZ Amsterdam
020-3305600

Architect
Kentie & Partners
Haarlemmerstraatweg 11
1165 MJ Halfweg
020-6243556

Deerns
Flemingiaan 10
Postbus 1211
2280 CE Rijswijk
Tel: 088 - 3740000
www.deerns.nl

SOHO-house Amsterdam

WERKTUIGKUNDIGE INSTALLATIES


Luchttechnische installaties

Luchtbehandelinginstallatie
2e verdieping + mezzanine

SCHAAL	FORMAAT	DATUM		INITIALEN
1 : 100	A1	30-09-2015	GETEKEND	ITH
			GECONTR.	ES
			GEZIEN	ES

WERKNUMMER
150-01941-00-0002

BLADNUMMER
2104

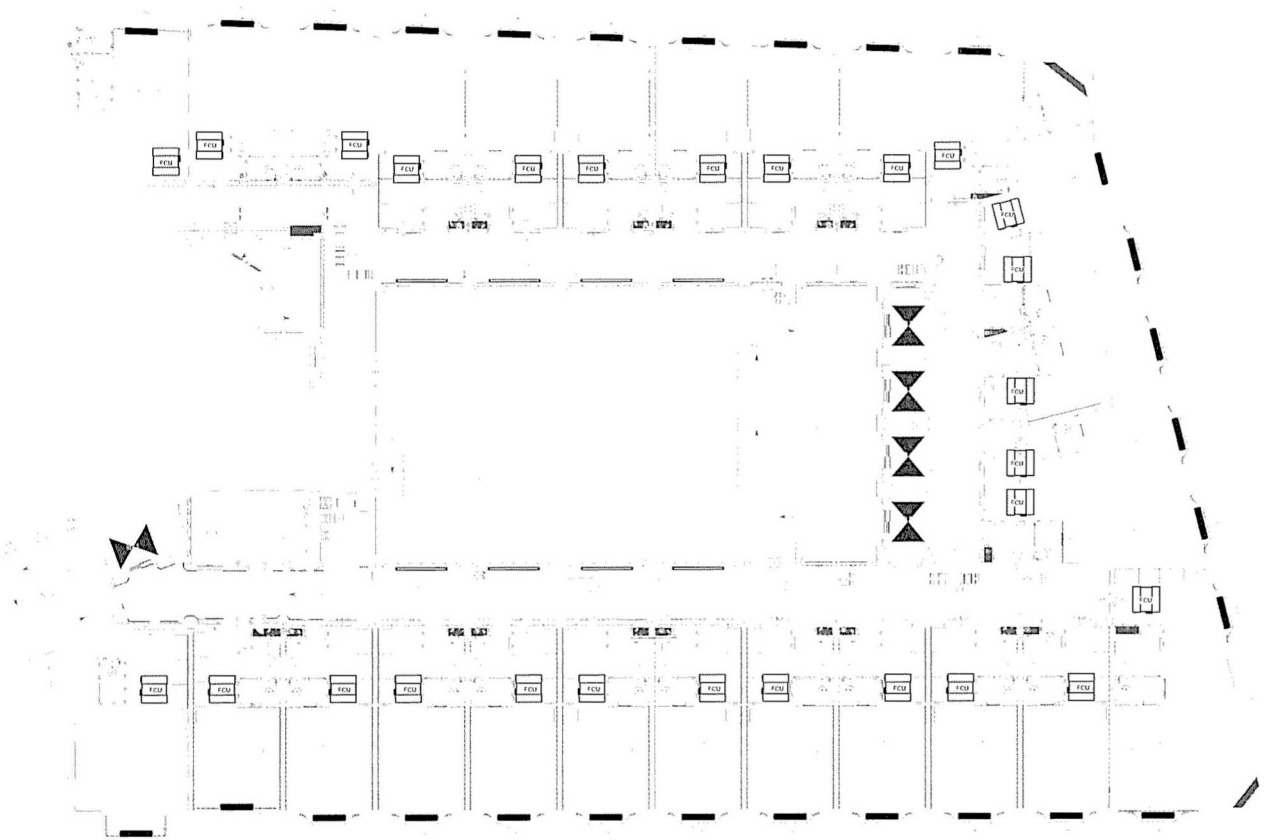

Note:
Daar waar luchtkanlen brandscheidingen doorkruisen worden brandkleppen toegepast.

Behoort bij ontwerpbesluit

BWT 1903953
Gemerkt 93

Gemeente Amsterdam Centrum

Bouwaanvraag / Indiening (I-b)

Opdrachtgever
Aedes real estate
Professor Tulpstraat 23
1018GGZ Amsterdam
020-3305600

Architect
Kentie & Partners
Haarlemmerstraatweg 11
1165 MJ Halfweg
020-6243556

Deerns
Fleminglaan 10
Postbus 1211
2280 CE Rijswijk
Tel: 088 - 3740000
www.deerns.nl

SOHO-house Amsterdam

WERKTUIGKUNDIGE INSTALLATIES


Luchttechnische installaties

Luchtbehandelinginstallatie
3e verdieping

SCHAAL	FORMAAT	DATUM		INITIALEN
1 : 100	A1	30-09-2015	GETEKEND	ES
			GECONTR.	ES
			GEZIEN	ES

WERKNUMMER
150-01941-00-0002

BLADNUMMER
2105

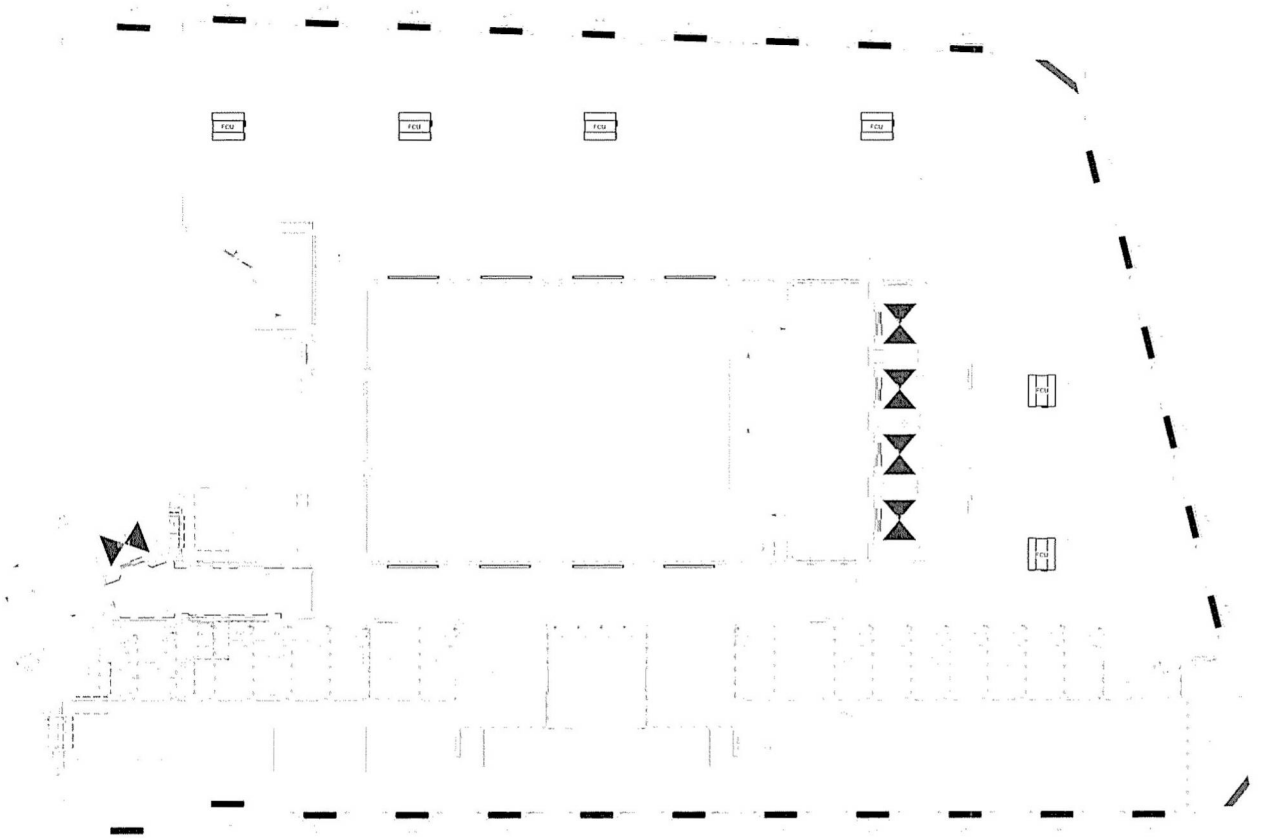

Note:
Daar waar luchtkanlen brandscheidingen doorkruisen worden brandkleppen toegepast.

Behoort bij ontwerpbesluit
BWT 1903953
Gemerkt 94
Gemeente Amsterdam Centrum

Bouwaanvraag / Indiening (I-b)

Opdrachtgever
Aedes real estate
Professor Tulpstraat 23
1018GZ Amsterdam
020-3305600

Architect
Kentie & Partners
Haarlemmerstraatweg 11
1165 MJ Halfweg
020-6243556

Deerns
Flemingsan 10
Postbus 1211
2280 CE Rijswijk
Tel: 088 - 3740000
www.deerns.nl


SOHO-house Amsterdam

WERKTUIGKUNDIGE INSTALLATIES
Luchttechnische installaties
Luchtbehandelinginstallatie
4e verdieping

SCHAAL	FORMAAT	DATUM		INITIALEN
1 : 100	A1	30-09-2015	GETEKEND	FH
			GECONTR.	ES
			GEZIEN	ES

WERKNUMMER
150-01941-00-0002

BLADNUMMER
2106

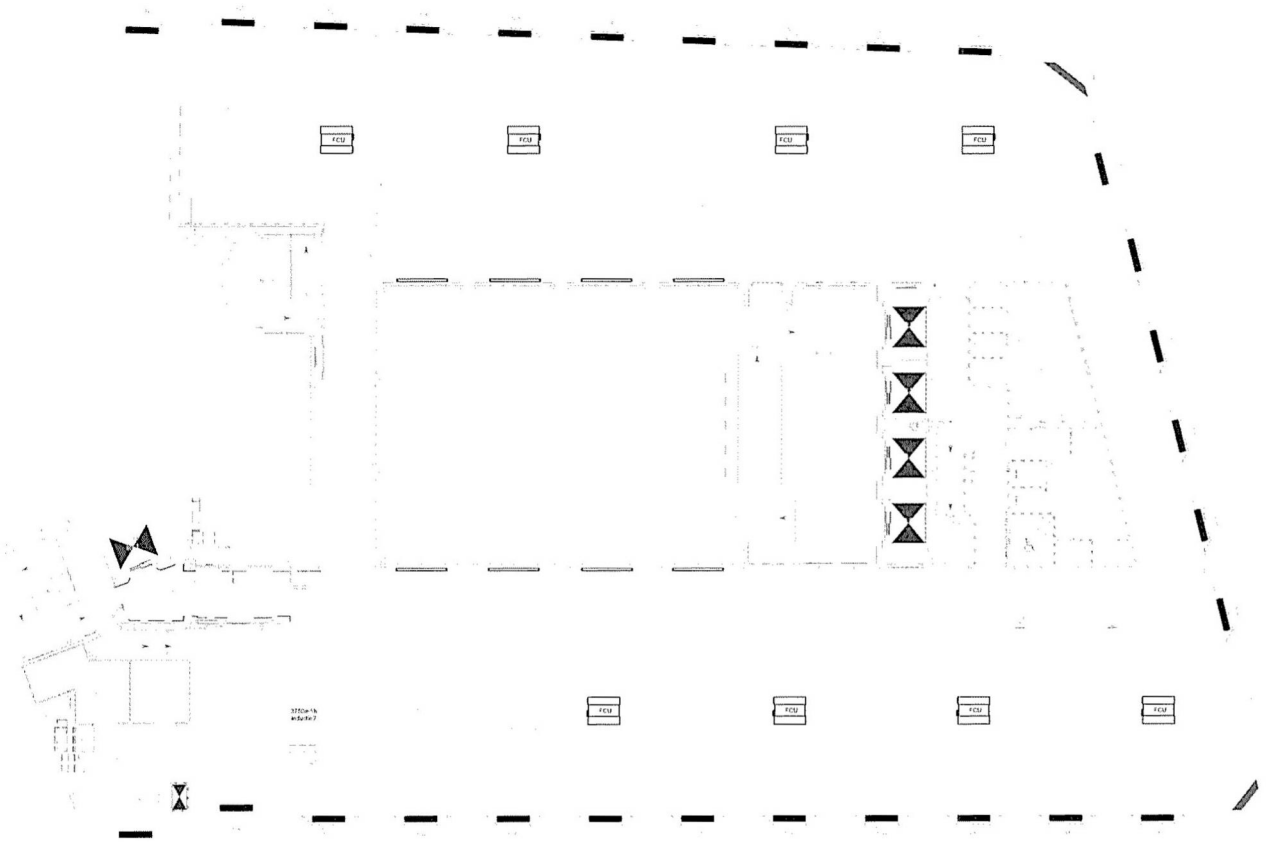

Note:
Daar waar luchtkanlen brandscheidingen doorkruisen worden brandkleppen toegepast.

Behoort bij ontwerpbesluit

BWT 1903953
Gemerkt 95

Gemeente Amsterdam Centrum

Bouwaanvraag / Indiening (I-b)

Opdrachtgever
Aedes real estate
Professor Tulpstraat 23
1018GZ Amsterdam
020-3305600

Architect
Kentie & Partners
Haarlemmerstraatweg 11
1165 MJ Halfweg
020-6243556

Deerns
Fleminglaan 10
Postbus 1211
2280 CE Rijswijk
Tel: 088 - 3740000
www.deerns.nl


SOHO-house Amsterdam

WERKTUIGKUNDIGE INSTALLATIES
Luchttechnische installaties
Luchtbehandelinginstallatie
5e verdieping

SCHAAL	FORMAAT	DATUM		INITIALEN
1 : 100	A1	30-09-2015	GETEKEND	ES
			GECONTR	ES
			GEZIEN	ES

WERKNUMMER
150-01541-00-0002

BLADNUMMER
2107

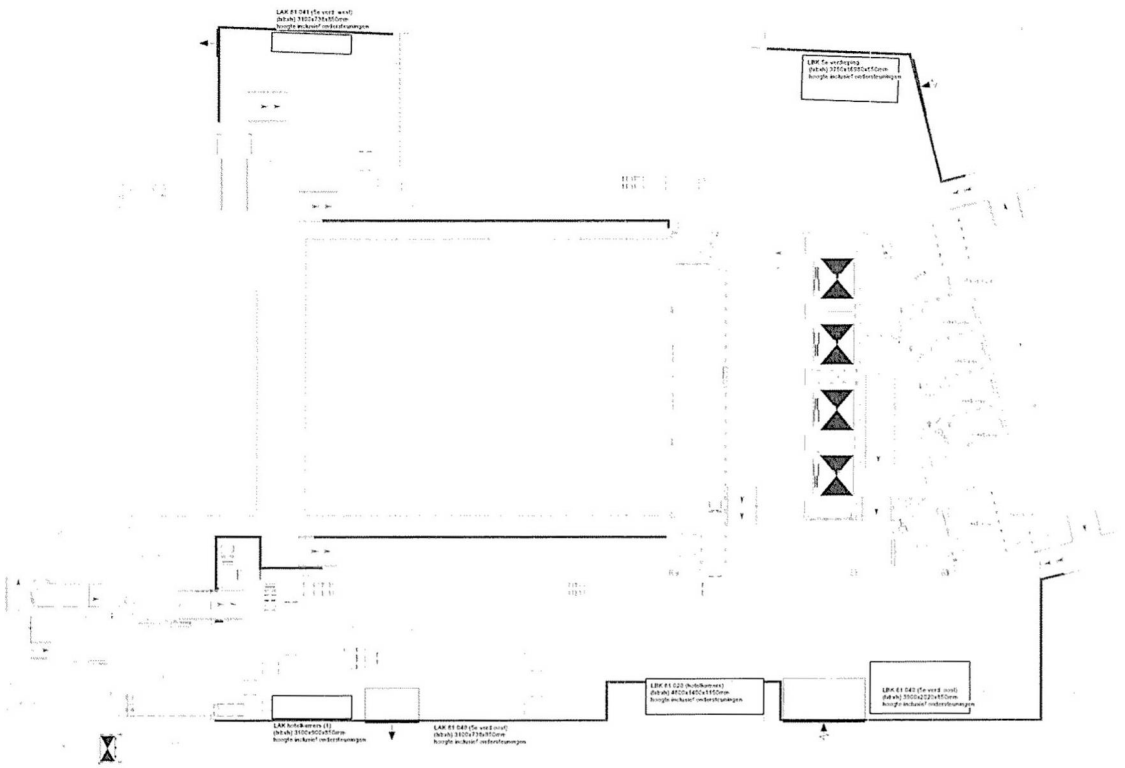

Behoort bij ontwerpbesluit

BWT 1903953
Gemerkt 96

Gemeente Amsterdam Centrum

Note:
Daar waar luchtkanlen brandscheidingen doorkruisen worden brandkleppen toegepast.

datum	wijziging	ontwerpfase

Bouwaanvraag / Indiening (I-b)

Opdrachtgever
Aedes real estate
Professor Tulpstraat 23
1018GZ Amsterdam
020-3305600

Architect
Kentie & Partners
Haarlemmerstraatweg 11
1165 MJ Halfweg
020-6243556

Deerns
Fleminglaan 10
Postbus 1211
2280 CE Rijswijk
Tel: 088 - 3740000
www.deerns.nl

SOHO-house Amsterdam

WERKTUIGKUNDIGE INSTALLATIES


Luchttechnische installaties


Luchtbehandelinginstallatie
Dak verdieping

SCHAAL	FORMAAT	DATUM		INITIALEN
1 : 100	A1	30-09-2015	GETEKEND	ES
			GECONTR.	ES
			GEZIEN	ES


WERKNUMMER
150-01941-00-0002

PLADNUMMER
2108

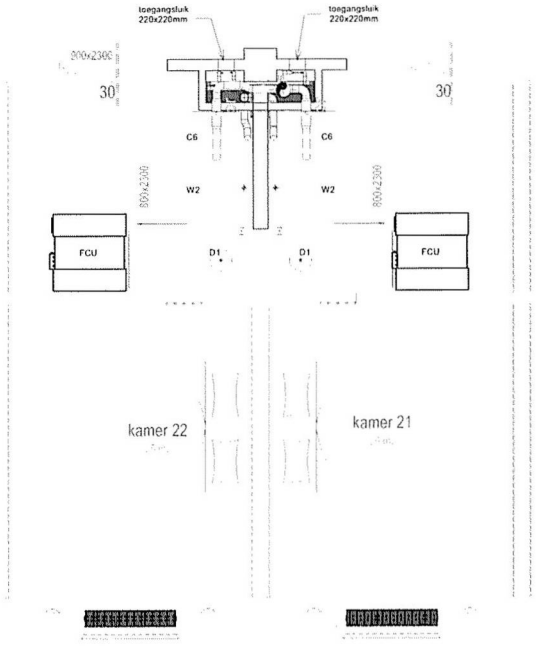

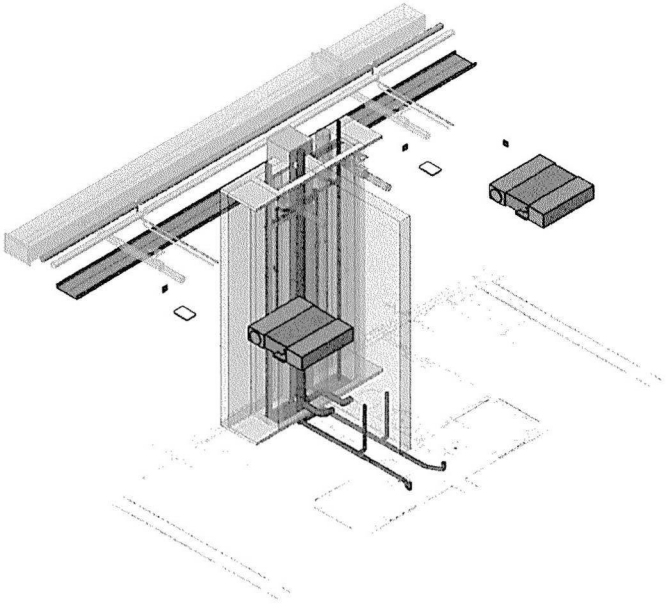

3D hotelschacht

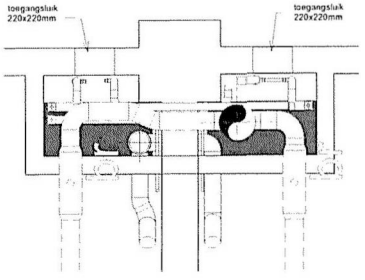

Schacht detail
1:20

Behoort bij ontwerpbesluit

BWT 1903953
Gemerkt 97

Gemeente
Amsterdam
Centrum

Bouwaanvraag / Indiening (I-b)

description:

Active underlays

Deerns

Fleminglaan 19
Postbus 1211
2263 GE Rijswijk
Tel 088 - 3143300
www.deerns.nl

SOHO-house Amsterdam

werktuigbouwkundige installaties

Detail uitwerking standaard hotelkamer

SCALE
indicated

SHEET SIZE
A2


INITIALS
DRAWN ▶ PHo
CHECKED ▶ ES
APPROVED ▶

PROJECT NUMBER
150-01941-00-0002

ISSUE DATE
30-09-2015

SHEET NUMBER
3201

DRI_template_20110617.rvt

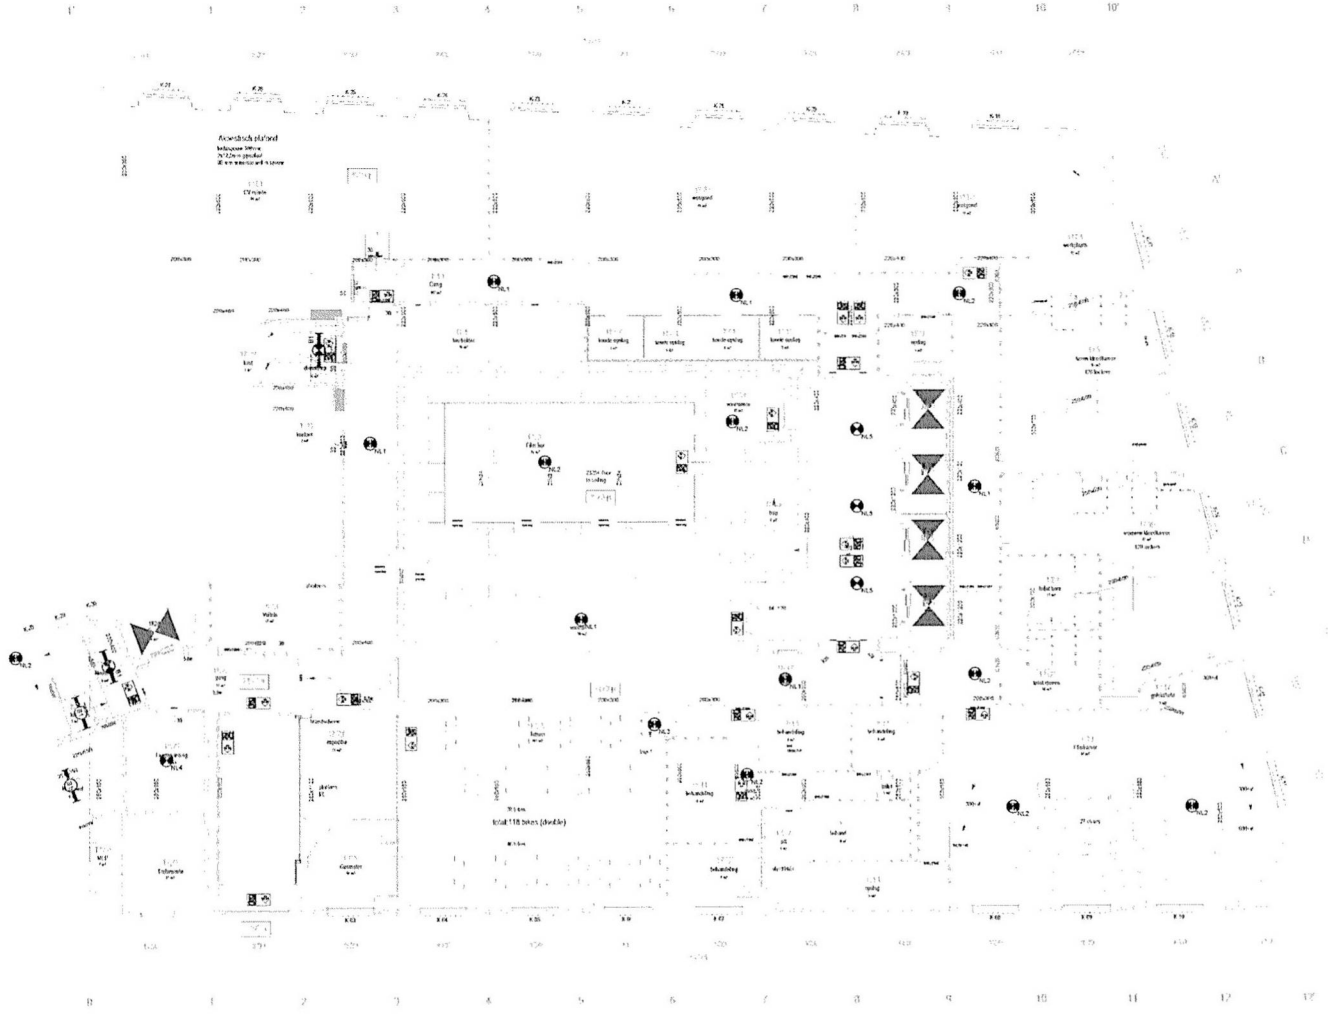

LEGENDA

- Noodarmatuur "Vluchtweg"
- TL-armatuur met noodunit
- LED-armatuur met noodunit

Behoort bij ontwerpbesluit

BWT 1903953
Gemerkt 98

Gemeente Amsterdam
Centrum

Bouwaanvraag / Indiening (I-b)

Opdrachtgever
Aedes real estate
Professor Tulpstraat 23
1018GZ Amsterdam
020-3305600

Architect
Kentie & Partners
Haarlemmerstraatweg 11
1165 MJ Halfweg
020-6243556

Deerns
Fleminglaan 10
Postbus 1211
2280 CE Rijswijk
Tel: 088 - 3740000
www.deerns.nl

SOHO-house Amsterdam

ELEKTROTECHNISCHE INSTALLATIES


Verlichting- en noodlichtinstallaties

Verlichting- en noodlichtinstallaties
kelder

SCHAAL	FORMAAT	DATUM	GETEKEND	INITIALEN
1 : 100	A1	30-09-2015		BH
			GECONTR.	CM
			GEZIEN	ES

WERKNUMMER
150-01941-00-0002

BLADNUMMER
4101

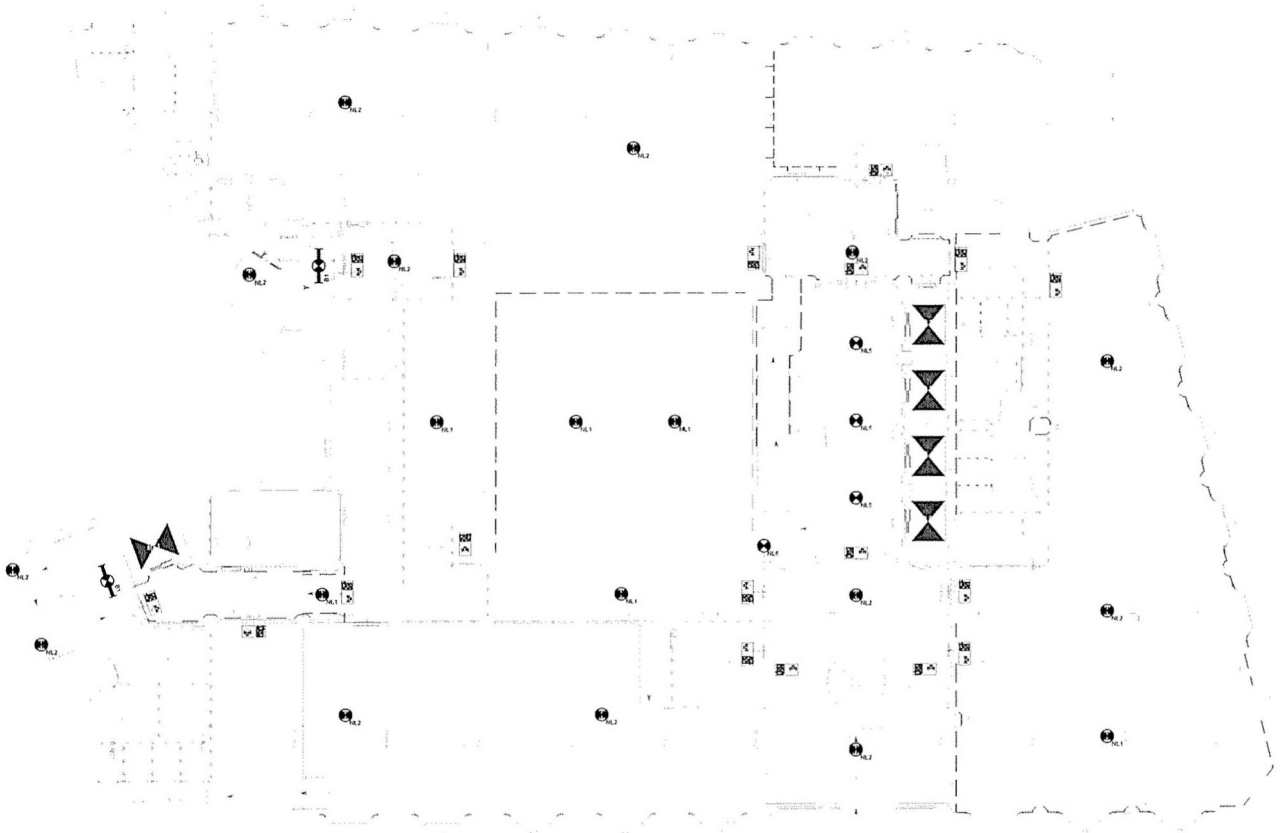

LEGENDA

- Noodarmatuur "Vluchtweg"
- TL-armatuur met noodunit
- LED-armatuur met noodunit

Behoort bij ontwerpbesluit

BWT 1903953
Gemerkt 99

Gemeente Amsterdam
Centrum

Bouwaanvraag / Indiening (I-b)

Opdrachtgever
Aedes real estate
Professor Tulpstraat 23
1018GZ Amsterdam
020-3305600

Architect
Kentie & Partners
Haarlemmerstraatweg 11
1165 MJ Halfweg
020-6243556

Deerns
Fleminglaan 10
Postbus 1211
2280 CE Rijswijk
Tel: 088 - 3740000
www.deerns.nl

SOHO-house Amsterdam

ELEKTROTECHNISCHE INSTALLATIES


Verlichting- en noodlichtinstallaties

Verlichting- en noodlichtinstallaties
begane grond

SCHAAL	FORMAAT	DATUM	GETEKEND	INITIALEN
1 : 100	A1	30-09-2015	GECONTR.	DH
			GEZIEN	CM
				ES

WERKNUMMER
150.01941-00-0002

BLADNUMMER
4102

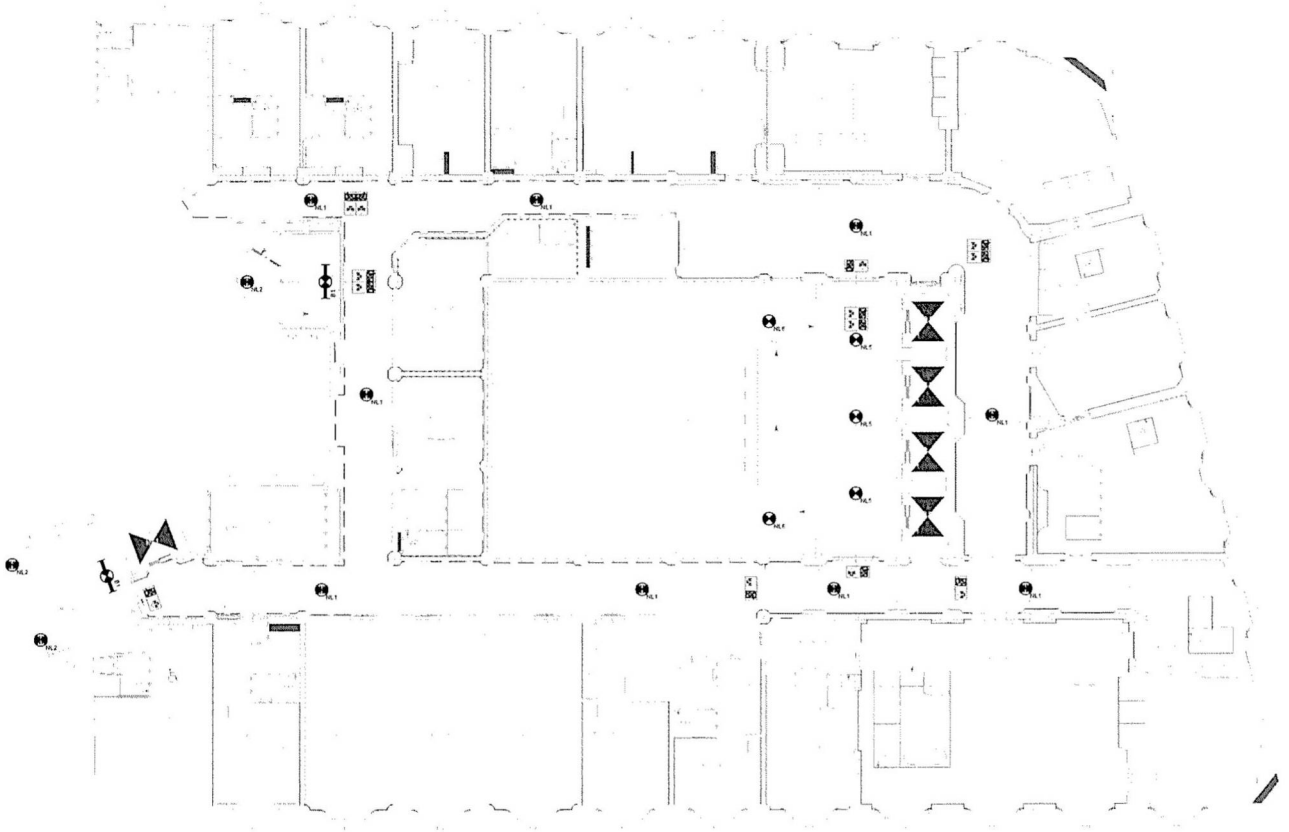

LEGENDA

- Noodarmatuur "Vluchtweg"
- TL-armatuur met noodunit
- LED-armatuur met noodunit

Behoort bij ontwerpbesluit

BWT 1903953
Gemerkt 100

Gemeente Amsterdam
Centrum

Bouwaanvraag / Indiening (I-b)

Opdrachtgever
Aedes real estate
Professor Tulpstraat 23
1018GZ Amsterdam
020-3365600

Architect
Kentie & Partners
Haarlemmerstraatweg 11
1165 MJ Halfweg
020-6243556

Deerns
Fleminglaan 10
Postbus 1211
2280 CE Rijswijk
Tel: 088 - 3740000
www.deerns.nl

SOHO-house Amsterdam

ELEKTROTECHNISCHE INSTALLATIES


Verlichting- en noodlichtinstallaties


Verlichting- en noodlichtinstallaties
1e verdieping

SCHAAL	FORMAAT	DATUM		INITIALEN
1 : 100	A1	30-09-2015	GETEKEND	RH
			GECONTR.	EM
			GEZIEN	ES

WERKNUMMER
150-01941-00-0002

BLADNUMMER
4103

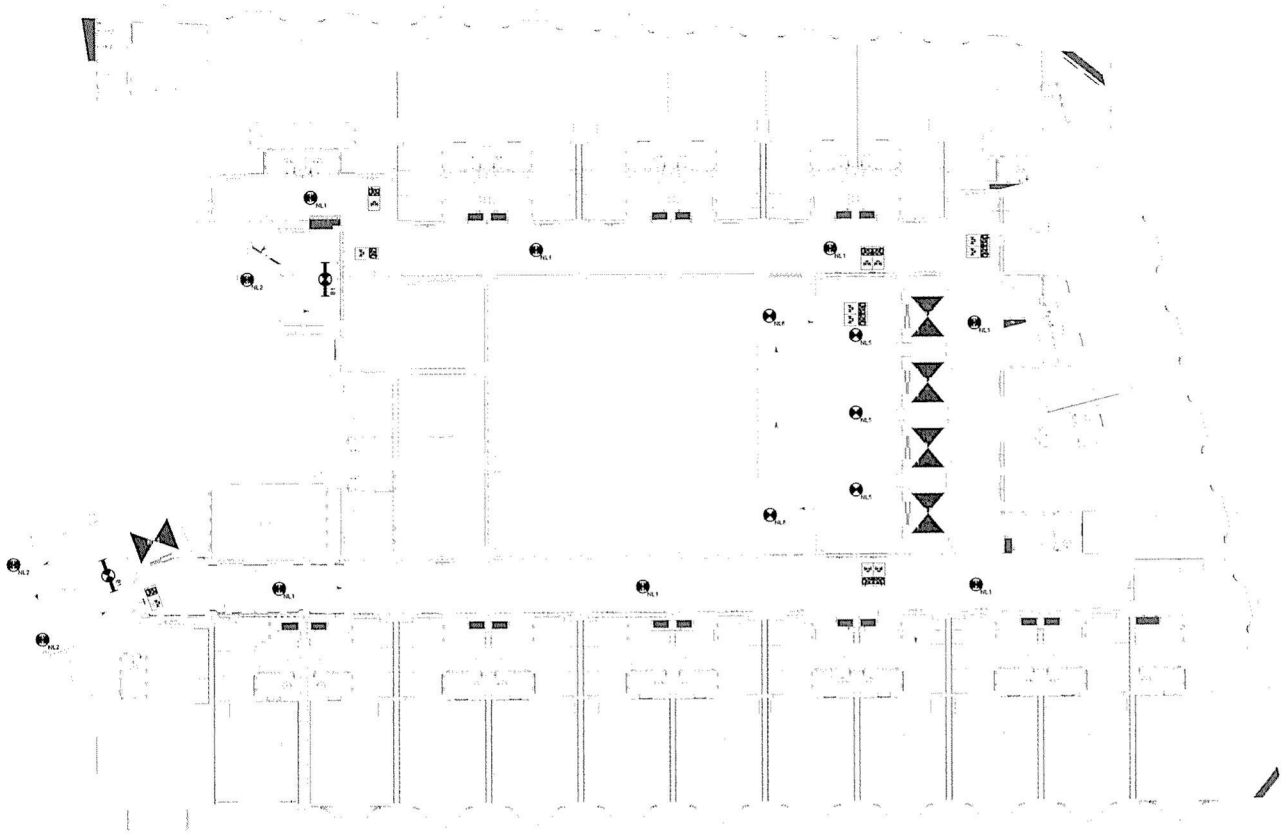

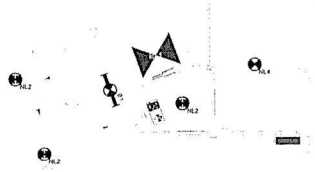

2 Verlichting- en noodlichtinstallaties-mezzanine 2e verdieping_bouwaanvraag
1 : 100

LEGENDA	
	Noodarmatuur "Vluchtweg"
	TL-armatuur met noodunit
	LED-armatuur met noodunit

Behoort bij ontwerpbesluit
BWT 1903953
Gemerkt 101

Gemeente Amsterdam
Centrum

Bouwaanvraag / Indiening (I-b)

Opdrachtgever
Aedes real estate
Professor Tulpstraat 23
1018GZ Amsterdam
020-3305600

Architect
Kentie & Partners
Haarlemmerstraatweg 11
1165 MJ Halfweg
020-6243556

Deerns
Flemmingaan 10
Postbus 1211
2280 CE Rijswijk
Tel: 088 - 3740000
www.deerns.nl

SOHO-house Amsterdam

ELEKTROTECHNISCHE INSTALLATIES


Verlichting- en noodlichtinstallaties

Verlichting- en noodlichtinstallaties
2e verdieping, mezzanine 2e verdieping

SCHAAL	FORMAAT	DATUM		INITIALEN
1 : 100	A1	30-09-2015	GETEKEND	RH
			GECONTR.	CM
			GEZIEN	ES

WERKNUMMER
150-01941-00-0002

BLADNUMMER
4104

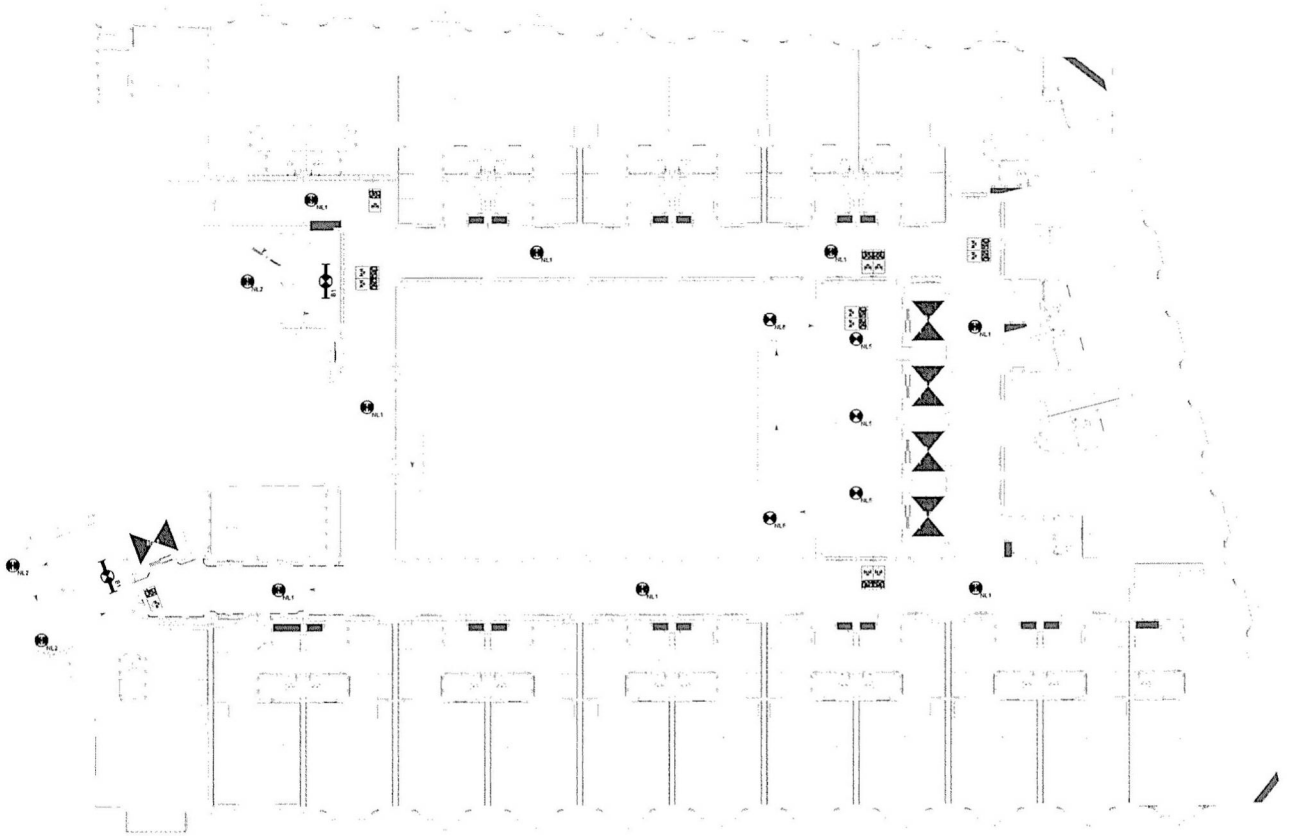

LEGENDA

- Noodarmatuur "Vluchtweg"
- TL-armatuur met noodunit
- LED-armatuur met noodunit

Behoort bij omgevingsvergunning

BWT 1903953
Gemeente 102

Gemeente Amsterdam
Centrum

Bouwaanvraag / Indiening (I-b)

Opdrachtgever
Aedes real estate
Professor Tulpstraat 23
1018GZ Amsterdam
020-3305600

Architect
Kentie & Partners
Haarlemmerstraatweg 11
1165 MJ Halfweg
020-6243556

Deerns
Flemingbaan 10
Postbus 1211
2280 CE Rijswijk
Tel: 088 - 3740000
www.deerns.nl

SOHO-house Amsterdam

ELEKTROTECHNISCHE INSTALLATIES


Verlichting- en noodlichtinstallaties

Verlichting- en noodlichtinstallaties
3e verdieping

SCHAAL	FORMAAT	DATUM		INITIALEN
1 : 100	A1	30-09-2015	GETEKEND	RH
			GECONTR	CM
			GEZIEN	ES

WERKNUMMER
150-01941-00-0002

BLADNUMMER
4105

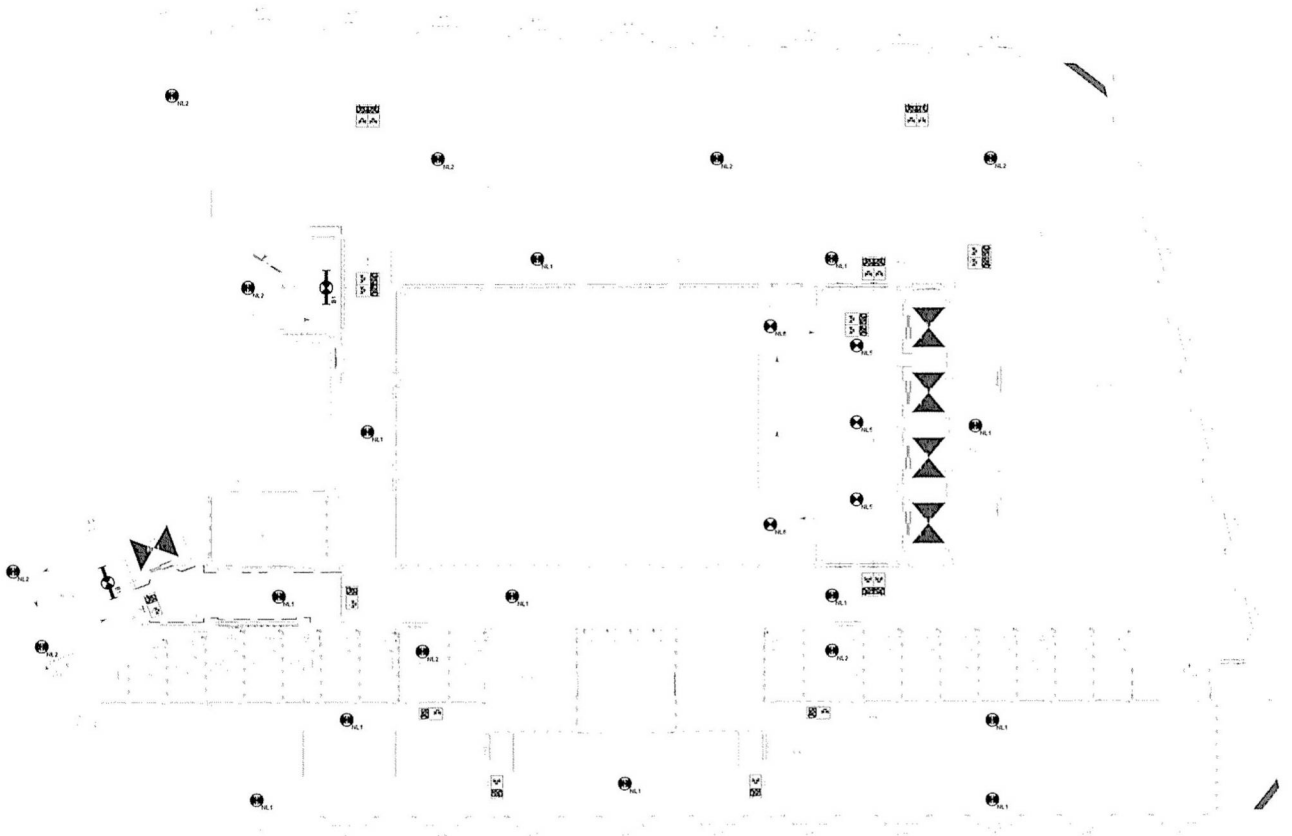

LEGENDA

- Noodarmatuur "Vluchtweg"
- TL-armatuur met noodunit
- LED-armatuur met noodunit

Behoort bij ontwerpbesluit

BWT 1903953
Gemerkt 103

Gemeente Amsterdam Centrum

Bouwaanvraag / Indiening (I-b)

Opdrachtgever
Aedes real estate

Professor Tulpstraat 23
1018GZ Amsterdam
020-3305600

Architect
Kentie & Partners

Haarlemmerstraatweg 11
1165 MJ Halfweg
020-6243558

Deerns

Fleminglaan 10
Postbus 1211
2280 CE Rijswijk
Tel. 088 - 3740000
www.deerns.nl

SOHO-house Amsterdam

ELEKTROTECHNISCHE INSTALLATIES


Verlichting- en noodlichtinstallaties

Verlichting- en noodlichtinstallaties
4e verdieping

SCHAAL	FORMAAT	DATUM	GETEKEND	INITIALEN
1 : 100	A1	30-09-2015	BH	
			GECONTR.	CM
			GEZIEN	ES

WERKNUMMER
150-01941-00-0002

PLAATNUMMER
4106

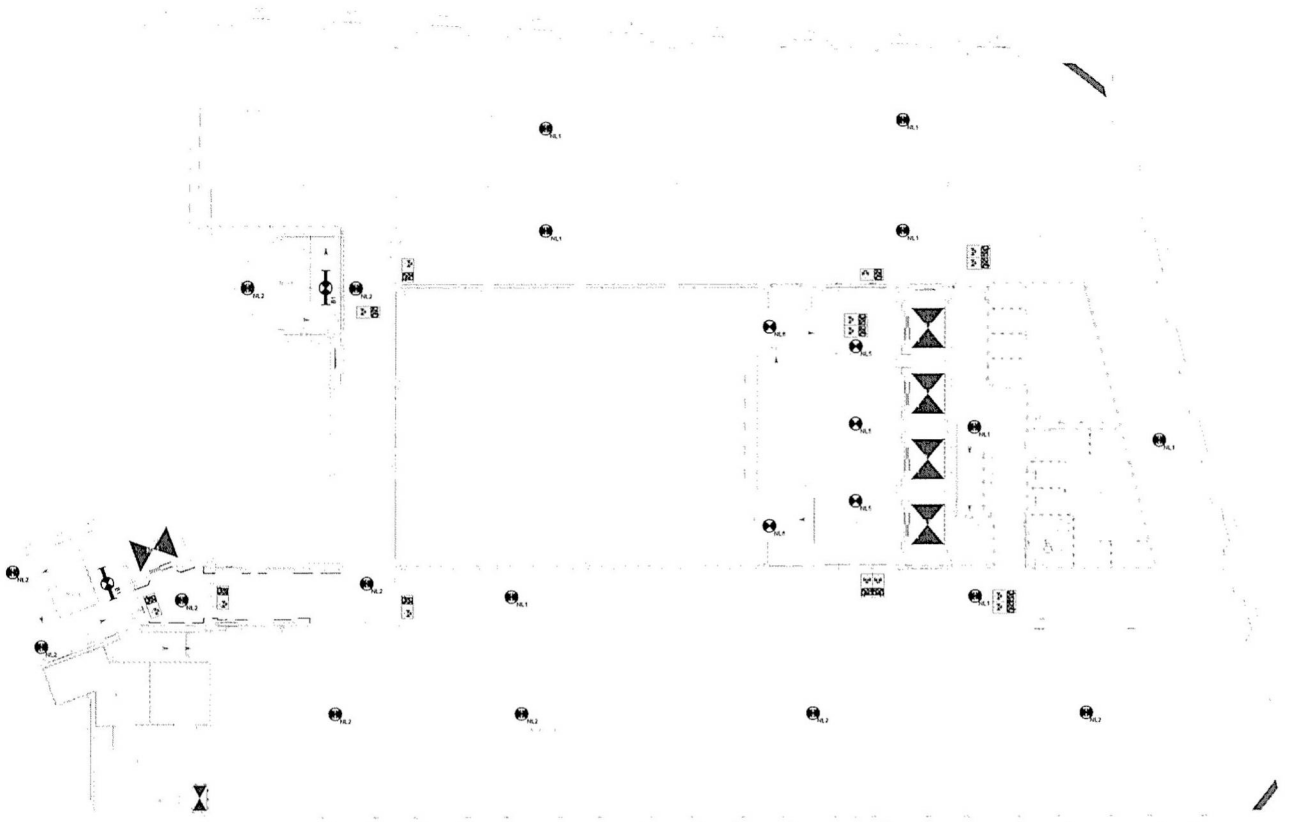

LEGENDA

- Noodarmatuur "Vluchtweg"
- TL-armatuur met noodunit
- LED-armatuur met noodunit

Behoort bij ontwerpbesluit

BWT 1903953
Gemerkt 104

Gemeente Amsterdam Centrum

Bouwaanvraag / Indiening (I-b)

Opdrachtgever
Aedes real estate

Professor Tulpstraat 23
1018GZ Amsterdam
020-3305600

Architect
Kentie & Partners

Haarlemmerstraatweg 11
1165 MJ Halfweg
020-6243556

Deerns

Fleminglaan 10
Postbus 1211
2280 CE Rijswijk
Tel: 088 - 3740000
www.deerns.nl

SOHO-house Amsterdam

ELEKTROTECHNISCHE INSTALLATIES


Verlichting- en noodlichtinstallaties

Verlichting- en noodlichtinstallaties 5e verdieping

SCHAAL	FORMAAT	DATUM		INITIALEN
1 : 100	A1	30-09-2015	GETEKEND	RH
			GECONTR.	CM
			GEZIEN	ES

WERKNUMMER
150-01941-00-0002

PLADNUMMER
4107

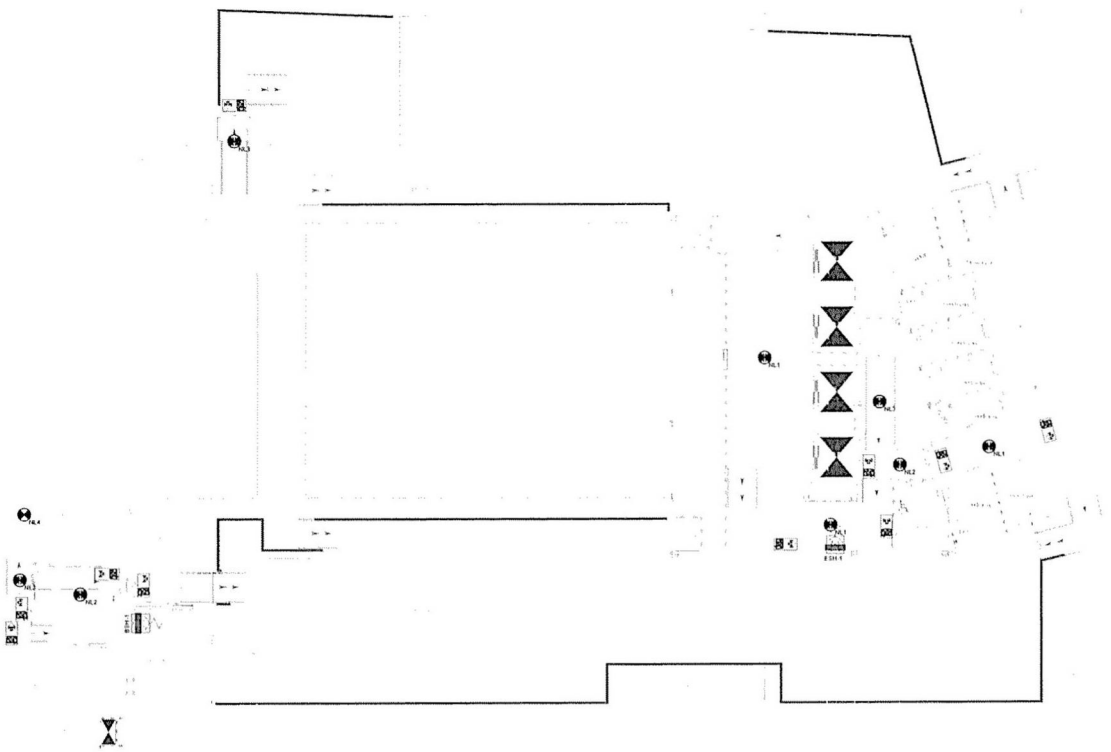

LEGENDA

- Noodarmatuur "Vluchtweg"
- TL-armatuur met noodunit
- LED-armatuur met noodunit

Behoort bij ontwerpbesluit

BWT 1903953
Gemerkt 105

Gemeente Amsterdam Centrum

Bouwaanvraag / Indiening (I-b)

Opdrachtgever
Aedes real estate
Professor Tulpstraat 23
1018GZ Amsterdam
020-3305600

Architect
Kentie & Partners
Haarlemmerstraatweg 11
1165 MJ Halfweg
020-6243556

Deerns
Fleminglaan 10
Postbus 1211
2260 CE Rijswijk
Tel: 088 - 3740000
www.deerns.nl

SOHO-house Amsterdam

ELEKTROTECHNISCHE INSTALLATIES

Verlichting- en noodlichtinstallaties


Verlichting- en noodlichtinstallaties
Dak verdieping

SCHAAL	FORMAAT	DATUM		INITIALEN
1 : 100	A1	30-09-2015	GETEKEND	RH
			GECONTR.	CM
			GEZIEN	ES

WERKNUMMER
150-01941-00-0002

BLADNUMMER
4108



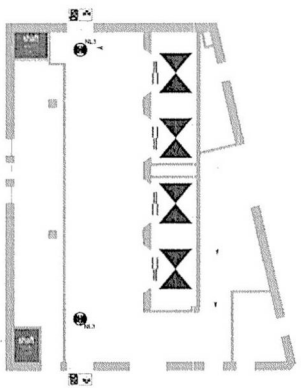



LEGENDA

- Noodarmatuur "Vluchtweg"
- TL-armatuur met noodunit
- LED-armatuur met noodunit

Behoort bij ontwerpbesluit

BWT 1903953
Gemerkt 106

Gemeente Amsterdam Centrum

Bouwaanvraag / Indiening (I-b)

Opdrachtgever
Aedes real estate
Professor Tulpstraat 23
1018GZ Amsterdam
020-3305600

Architect
Kentie & Partners
Haarlemmerstraatweg 11
1165 MJ Halfweg
020-6243556

Deerns
Fleminglaan 10
Postbus 1211
2280 CE Rijswijk
Tel: 088 - 3740000
www.deerns.nl

SOHO-house Amsterdam

ELEKTROTECHNISCHE INSTALLATIES


Verlichting- en noodlichtinstallaties

Verlichting- en noodlichtinstallaties
6e verdieping daktuin

SCHAAL	FORMAAT	DATUM		INITIALEN
1 : 100	A1	30-09-2015	GETEKEND	RH
			GECONTR.	CM
			GEZIEN	ES

WERKNUMMER
150-01941-00-0002

BLADNUMMER
4109

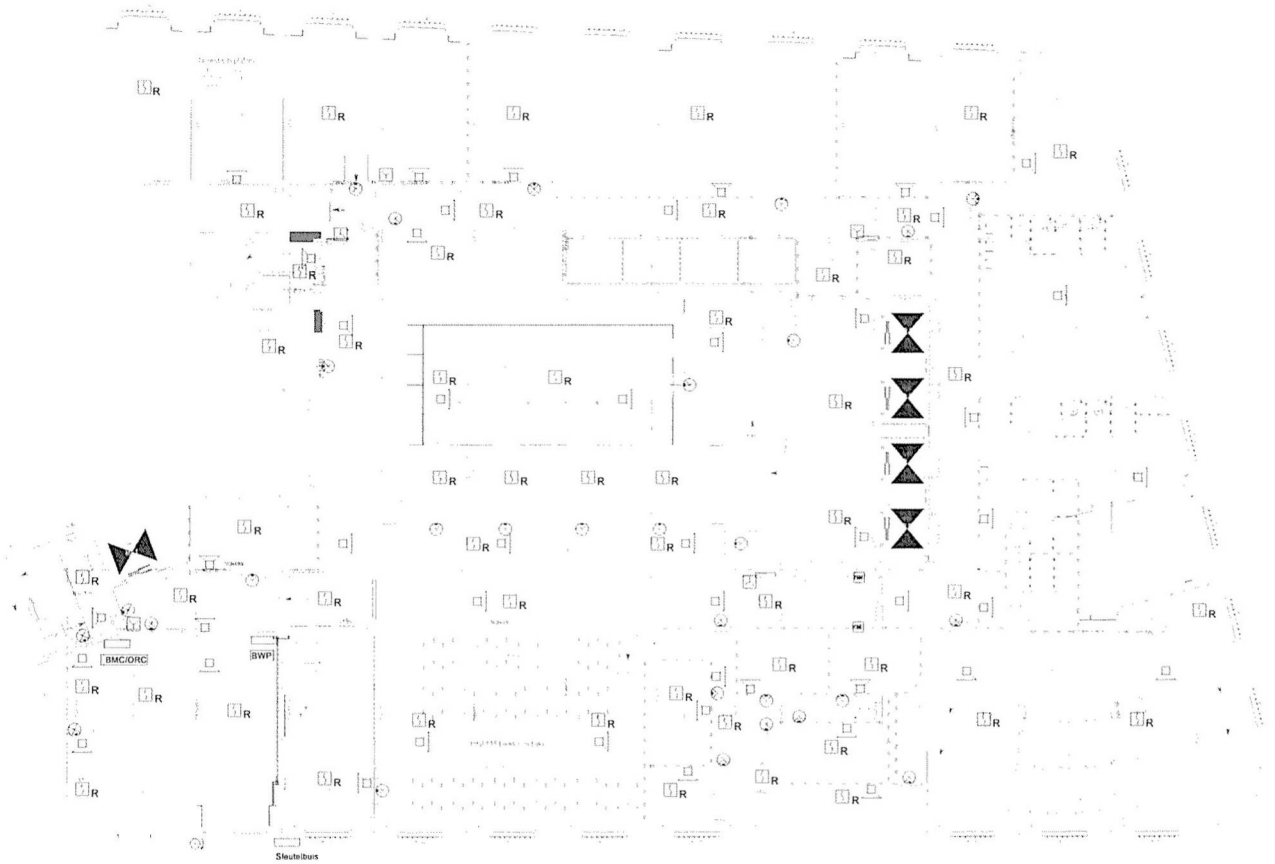

LEGENDA

- Brandweerpaneel
- BMC/ORC — Brandmeldcentrale/ Ontruimingscentrale
- R — Brandmelder, Optisch
- T — Brandmelder, Thermisch differentiaal
- Nevenindicator
- Luidspreker
- Zwaailicht / flitslicht brandmeldinstallatie
- Handbrandmelder

Behoort bij ontwerpbesluit

BWT 1903953
Gemerkt 107

Gemeente Amsterdam
Centrum

Bouwaanvraag / Indiening (I-b)

Opdrachtgever
Aedes real estate
Professor Tulpstraat 23
1018GGZ Amsterdam
020-3305600

Architect
Kentie & Partners
Haarlemmerstraatweg 11
1165 MJ Halfweg
020-6243556

Deerns
Fleminglaan 10
Postbus 1211
2280 CE Rijswijk
Tel: 088 - 3740000
www.deerns.nl

SOHO-house Amsterdam

ELEKTROTECHNISCHE INSTALLATIES


Beveiligingsinstallaties

Brandmeld- en ontruiminginstallatie
kelder

SCHAAL	FORMAAT	DATUM	INITIALEN
1 : 100	A1	30-09-2015	GETEKEND ▸ BIJ
			GECONTR ▸ CM
			GEZIEN ▸ ES

VERVANGEN
150-01941-00-0002

BLADNUMMER
4601

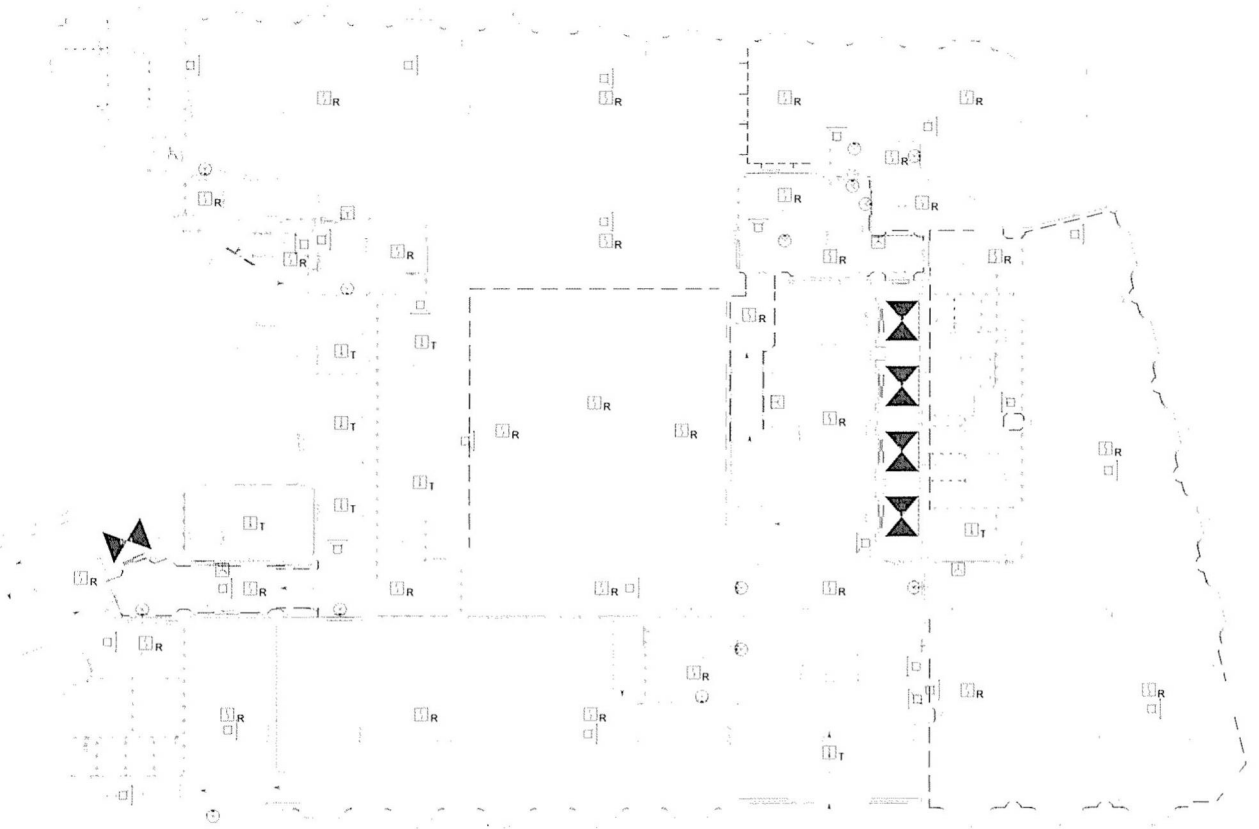

LEGENDA

- Brandweerpaneel
- BWP — Brandweerpaneel
- BMC/ORC — Brandmeldcentrale/ Ontruimingscentrale
- R — Brandmelder, Optisch
- T — Brandmelder, Thermisch differentiaal
- Nevenindicator
- Luidspreker
- Zwaailicht / flitslicht brandmeldinstallatie
- Handbrandmelder

Behoort bij ontwerpbesluit

BWT 1903953
Gemerkt 108

Gemeente Amsterdam Centrum

Bouwaanvraag / Indiening (I-b)

Opdrachtgever
Aedes real estate
Professor Tulpstraat 23
1018GZ Amsterdam
020-3305600

Architect
Kentie & Partners
Haarlemmerstraatweg 11
1165 MJ Halfweg
020-6243556

Deerns
Fleminglaan 10
Postbus 1211
2280 CE Rijswijk
Tel: 088 - 3740000
www.deerns.nl

SOHO-house Amsterdam

ELEKTROTECHNISCHE INSTALLATIES


Beveiligingsinstallaties

Brandmeld- en ontruiminginstallatie
begane grond

SCHAAL	FORMAAT	DATUM		N.TALEN
1 : 100	A1	30-09-2015	GETEKEND ▸	RH
			GECONTR ▸	CM
			GEZIEN ▸	ES

WERKNUMMER
150-01941-00-0002

PLADNUMMER
4602

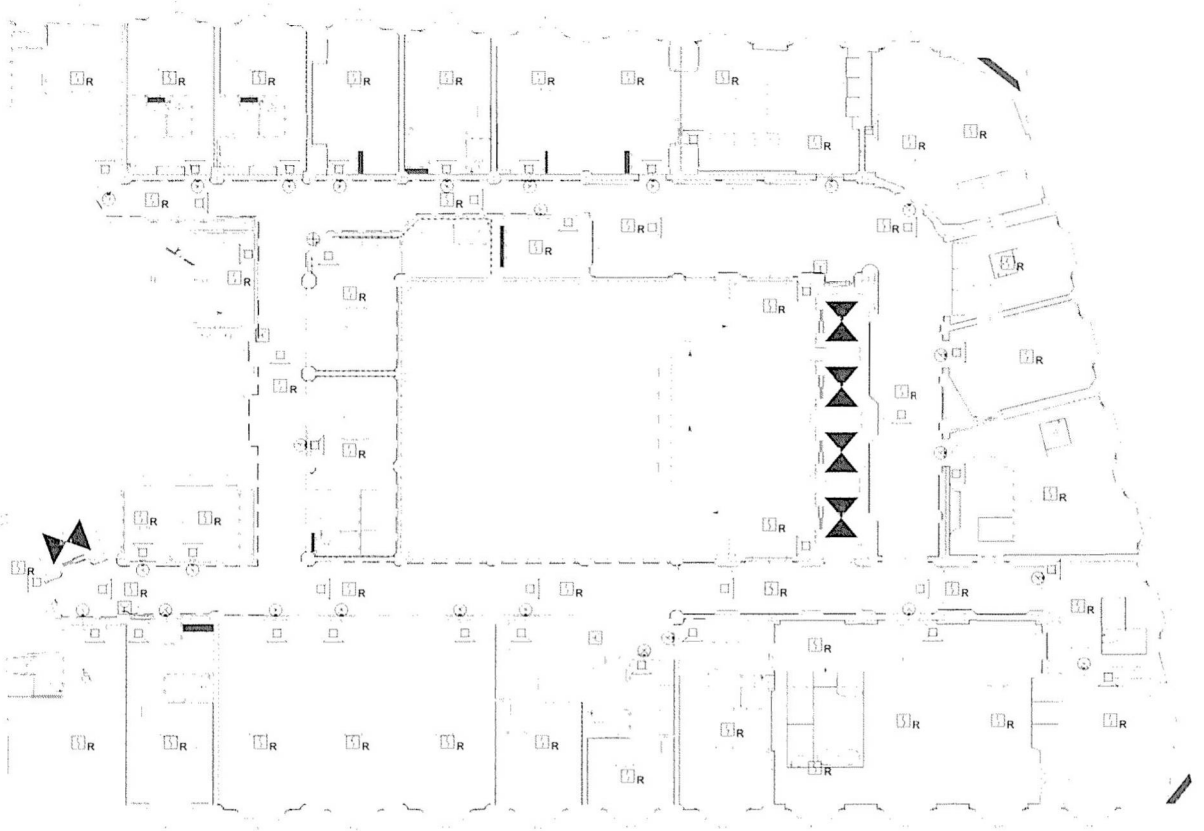

LEGENDA

- Brandweerpaneel (BWP)
- Brandmeldcentrale/ Ontruimingscentrale (BMC/ORC)
- Brandmelder, Optisch (R)
- Brandmelder, Thermisch differentiaal (T)
- Nevenindicator
- Luidspreker
- Zwaailicht / flitslicht brandmeldinstallatie
- Handbrandmelder

Behoort bij ontwerpbesluit

BWT 1903953
Gemerkt 109

Gemeente Amsterdam Centrum

datum | wijziging | omschrijving | Actieve projectontwikkelgever

Bouwaanvraag / Indiening (I-b)

Opdrachtgever
Aedes real estate
Professer Tulpstraat 23
1018GZ Amsterdam
020-3305600

Architect
Kentie & Partners
Haarlemmerstraatweg 11
1165 MJ Halfweg
020-6243556

Deerns
Fleminglaan 10
Postbus 1211
2289 CE Rijswijk
Tel: 088 - 3740000
www.deerns.nl

SOHO-house Amsterdam

ELEKTROTECHNISCHE INSTALLATIES


Beveiligingsinstallaties


Brandmeld- en ontruiminginstallatie
1e verdieping

SCHAAL	FORMAAT	DATUM	INTALER
1 : 100	A1	30-09-2015	RH
VERWIJSNUMMER		GETEKEND	CM
150-01941-00-0002		GECONTR.	ES
		GEZIEN	

BLADNUMMER
4603

DR_Template_2015101.rvt

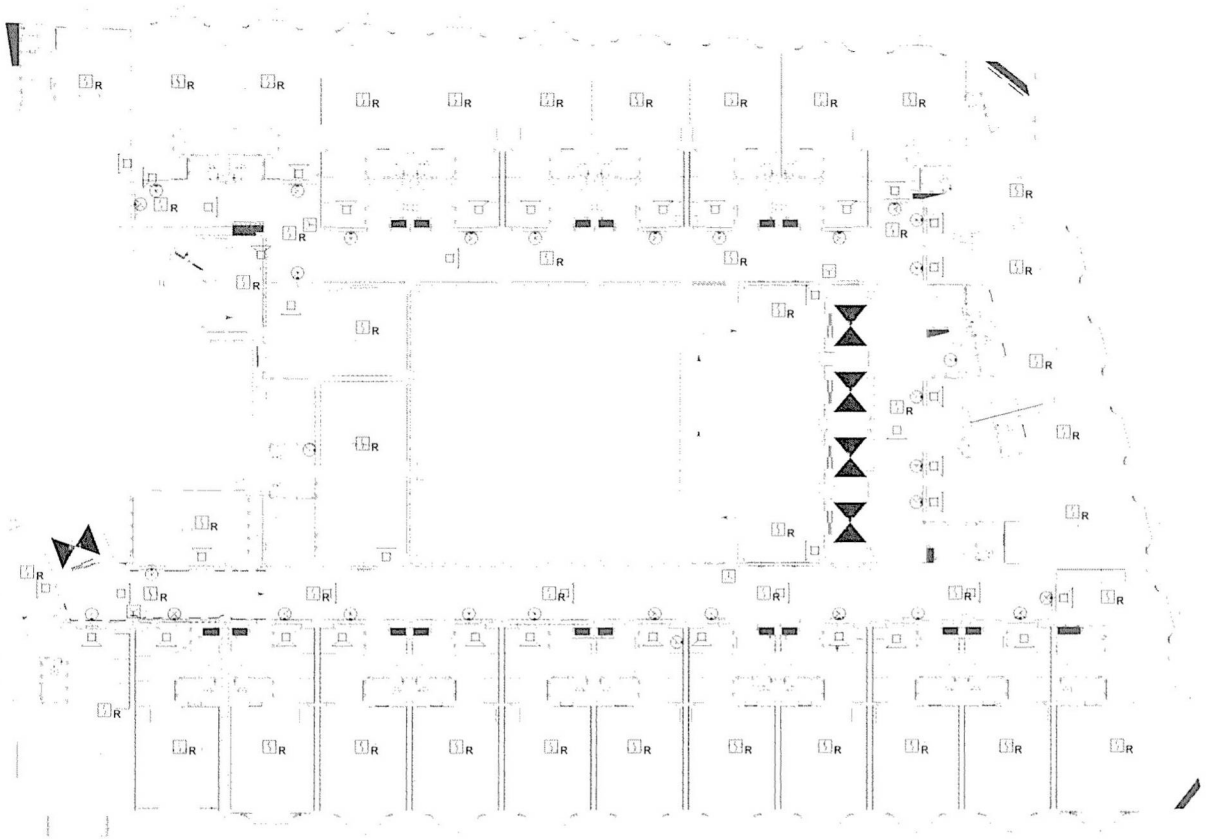

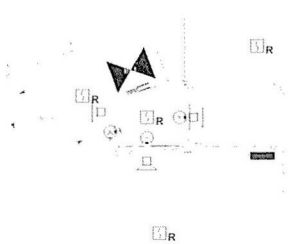

2 Zwakstroominstallatie-
mezzanine 2e verdieping
1 : 100

Behoort bij ontwerpbesluit

BWT 1903953
Gemerkt 110

Gemeente Amsterdam
Centrum

LEGENDA

- Brandweerpaneel (BWP)
- Brandmeldcentrale/ Ontruimingscentrale (BMC/ORC)
- Brandmelder, Optisch
- Brandmelder, Thermisch differentiaal
- Nevenindicator
- Luidspreker
- Zwaailicht / flitslicht brandmeldinstallatie
- Handbrandmelder

Bouwaanvraag / Indiening (I-b)

Opdrachtgever
Aedes real estate
Professor Tulpstraat 23
1018GZ Amsterdam
020-3305600

Architect
Kentie & Partners
Haarlemmerstraatweg 11
1165 MJ Halfweg
020-6243556

Deerns
Fleminglaan 10
Postbus 1211
2280 CE Rijswijk
Tel: 088 - 3740000
www.deerns.nl

SOHO-house Amsterdam

ELEKTROTECHNISCHE INSTALLATIES


Beveiligingsinstallaties

Brandmeld- en ontruiminginstallatie
2e verdieping, mezzanine 2e verdieping

SCHAAL	FORMAAT	DATUM		INITIALEN
1 : 100	A1	30-09-2015	GETEKEND	RH
			GECONTR.	CM
			GEZIEN	ES

VERWIJSNUMMER
150-01941-00-0002

BLADNUMMER
4604

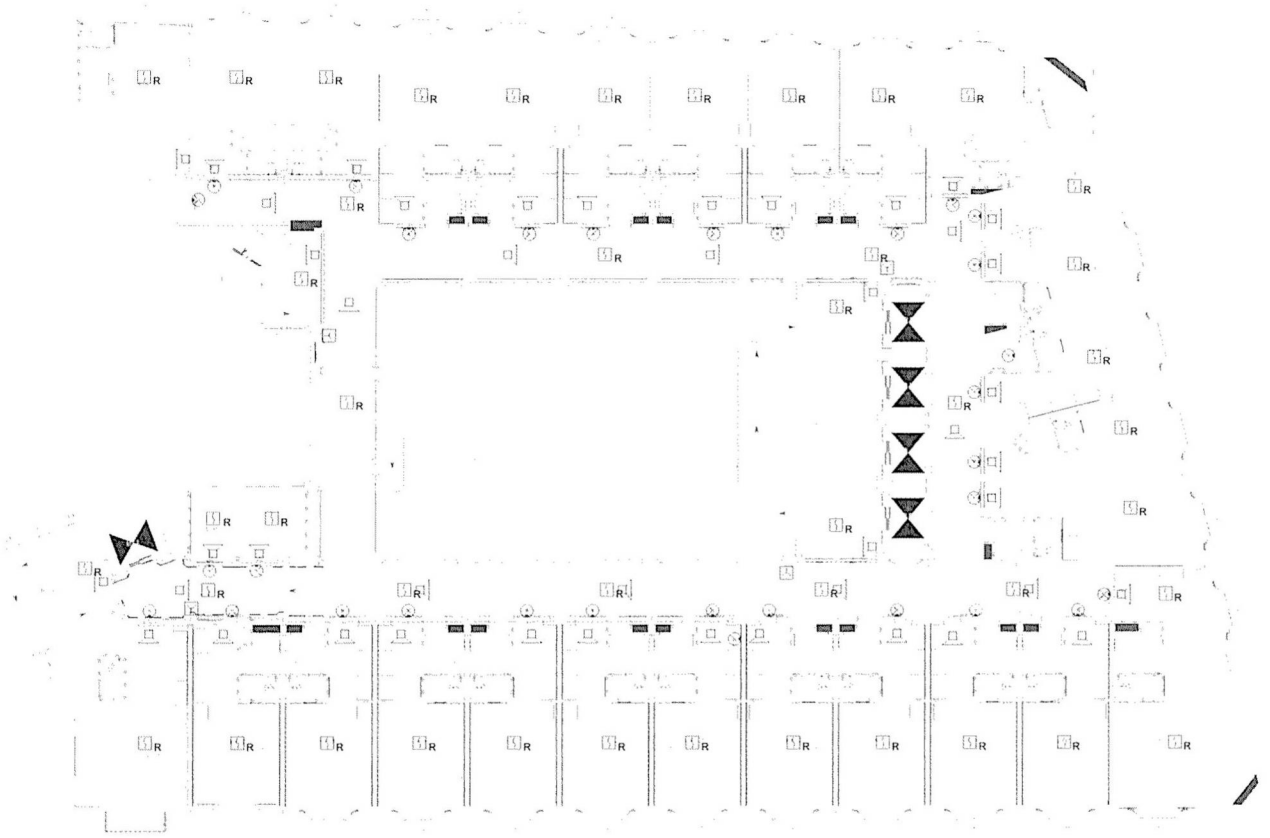

LEGENDA	
BWP	Brandweerpaneel
BMC/ORC	Brandmeldcentrale/ Ontruimingscentrale
R	Brandmelder, Optisch
T	Brandmelder, Thermisch differentiaal
	Nevenindicator
	Luidspreker
	Zwaailicht / flitslicht brandmeldinstallatie
	Handbrandmelder

Behoort bij ontwerpbesluit

BWT 1903953
Gemerkt 111

Gemeente Amsterdam Centrum

Bouwaanvraag / Indiening (I-b)

Opdrachtgever
Aedes real estate
Professor Tulpstraat 23
1018GZ Amsterdam
020-3305600

Architect
Kentie & Partners
Haarlemmerstraatweg 11
1165 MJ Halfweg
020-6243556

Deerns
Flemingbaan 10
Postbus 1211
2280 CE Rijswijk
Tel: 088 - 3740000
www.deerns.nl

SOHO-house Amsterdam

ELEKTROTECHNISCHE INSTALLATIES


Beveiligingsinstallaties

Brandmeld- en ontruiminginstallatie
3e verdieping

SCHAAL	FORMAAT	DATUM	INITIALEN
1 : 100	A1	30-09-2015	GETEKEND ▸ PH
			GECONTR. ▸ CM
			GEZIEN ▸ ES

VERWIJSNUMMER
150-01941-00-0002

PLADUMMER
4605

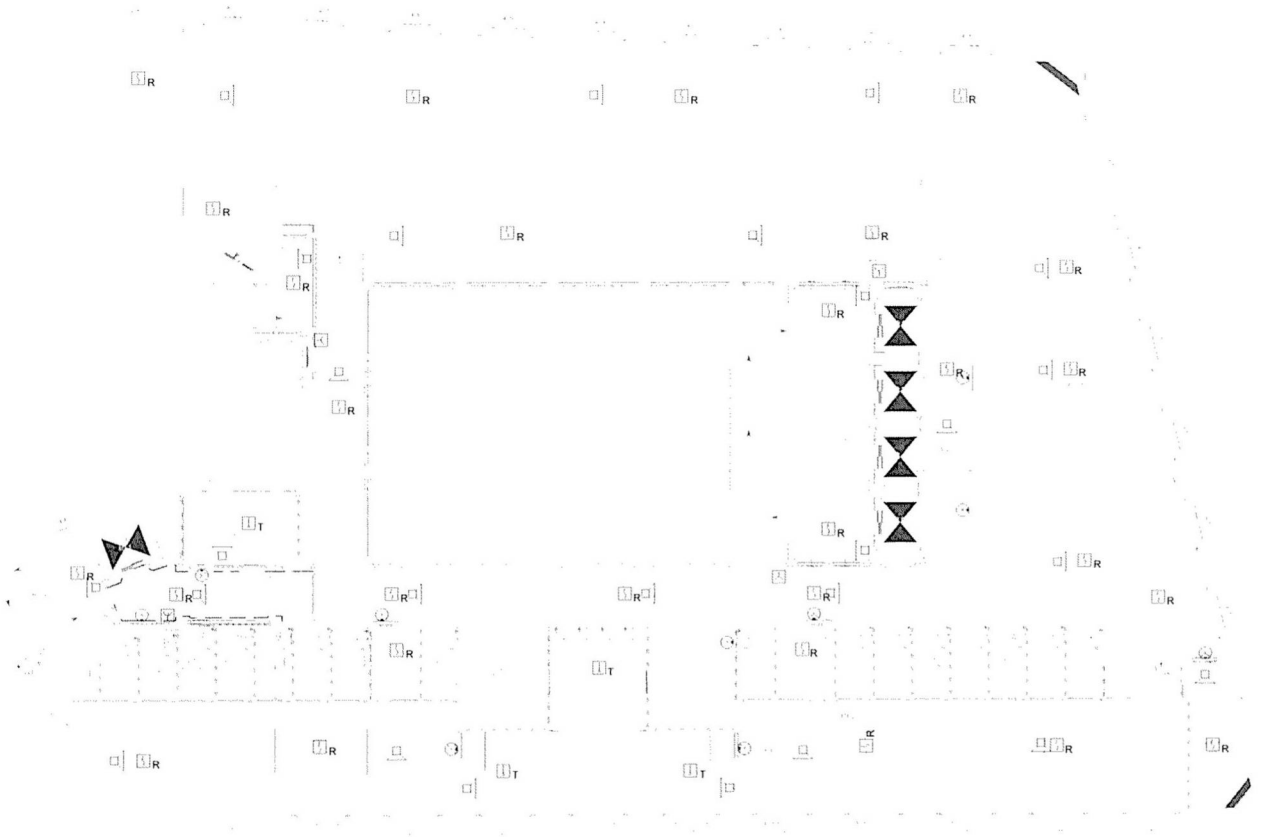

LEGENDA

- Brandweerpaneel (BWP)
- Brandmeldcentrale/ Ontruimingscentrale (BMC/ORC)
- R Brandmelder, Optisch
- T Brandmelder, Thermisch differentiaal
- Nevenindicator
- Luidspreker
- Zwaailicht / flitslicht brandmeldinstallatie
- Handbrandmelder

Behoort bij ontwerpbesluit

BWT 1903953
Gemerkt 112

Gemeente Amsterdam Centrum

Bouwaanvraag / Indiening (I-b)

Opdrachtgever
Aedes real estate
Professor Tulpstraat 23
1018GGZ Amsterdam
020-3305600

Architect
Kentie & Partners
Haarlemmerstraatweg 11
1165 MJ Halfweg
020-6243556

Deerns
Flemingiaan 10
Postbus 1211
2280 CE Rijswijk
Tel: 088 - 3740000
www.deerns.nl

SOHO-house Amsterdam

ELEKTROTECHNISCHE INSTALLATIES


Beveiligingsinstallaties

Brandmeld- en ontruiminginstallatie
4e verdieping

SCHAAL	FORMAAT	DATUM		INITIALEN
1 : 100	A1	30-05-2015	GETEKEND ▸	RH
			GECONTR ▸	CM
			GEZIEN ▸	ES

WERKNUMMER
150-01941-00-0002

BLADNUMMER
4606

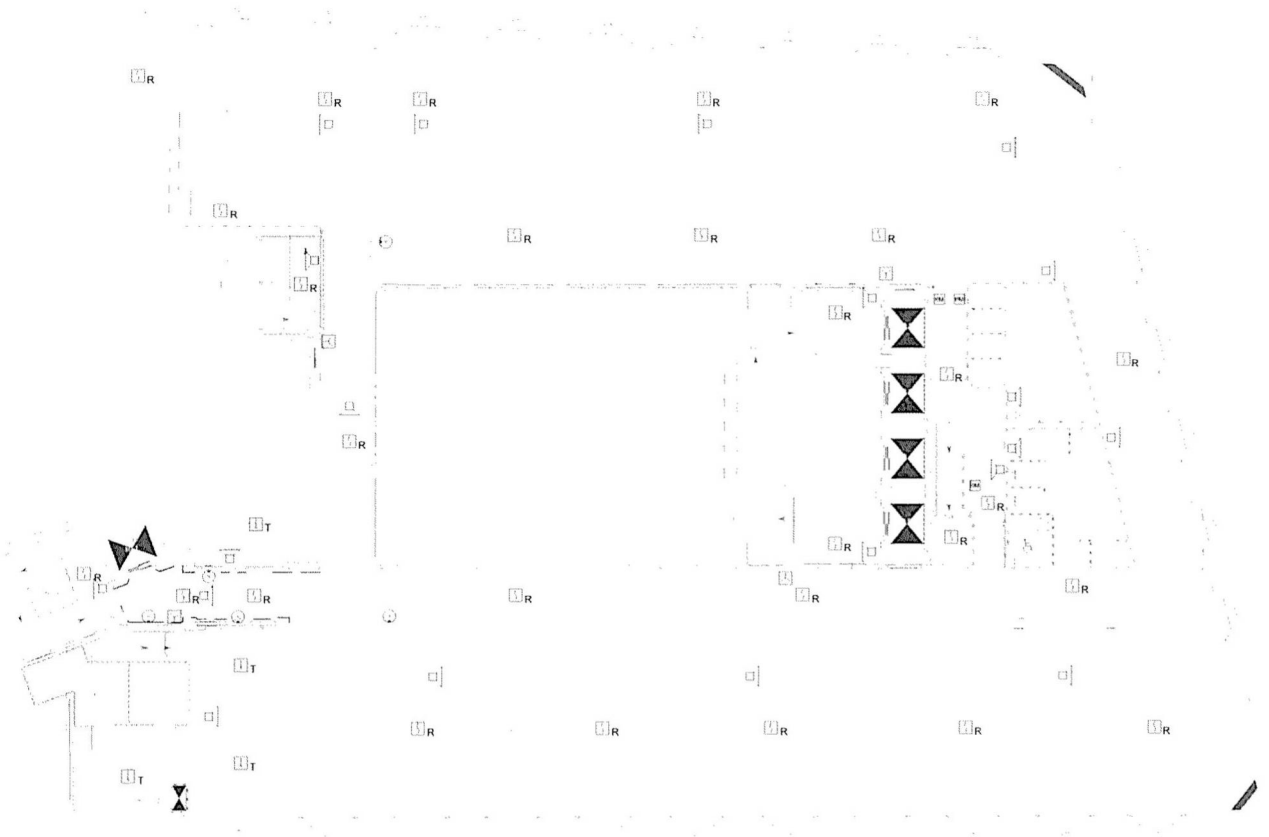

LEGENDA

- Brandweerpaneel (BWP)
- Brandmeldcentrale/ Ontruimingscentrale (BMC/ORC)
- R Brandmelder, Optisch
- T Brandmelder, Thermisch differentiaal
- Nevenindicator
- Luidspreker
- Zwaailicht / flitslicht brandmeldinstallatie
- Handbrandmelder

Behoort bij ontwerpbesl

BWT 1903953
Gemerkt 113

Gemeente Amsterdam
Centrum

datum	wijziging	omschrijving	Adviesprojectschadegarpers
			naam redactiegarant 1 t/m 4 dd-mm-yyyy naam redactiegarant 2 t/m 4 dd-mm-yyyy

Bouwaanvraag / Indiening (I-b)

Opdrachtgever
Aedes real estate
Professor Tulpstraat 23
1018GZ Amsterdam
020-3305600

Architect
Kentie & Partners
Haarlemmerstraatweg 11
1165 MJ Halfweg
020-6243558

Deerns
Flemingiaan 10
Postbus 1211
2280 CE Rijswijk
Tel: 088 - 3740000
www.deerns.nl

SOHO-house Amsterdam

ELEKTROTECHNISCHE INSTALLATIES

Beveiligingsinstallaties


Brandmeld- en ontruiminginstallatie
5e verdieping

SCHAAL	FORMAAT	DATUM		INITIALEN
1 : 100	A1	30-05-2015	GETEKEND	RH
			GECONTR.	CM
			GEZIEN	ES

WERKNUMMER
150-01941-00-0002

BLADNUMMER
4607

DR_tek1e0e_20150515.rvt

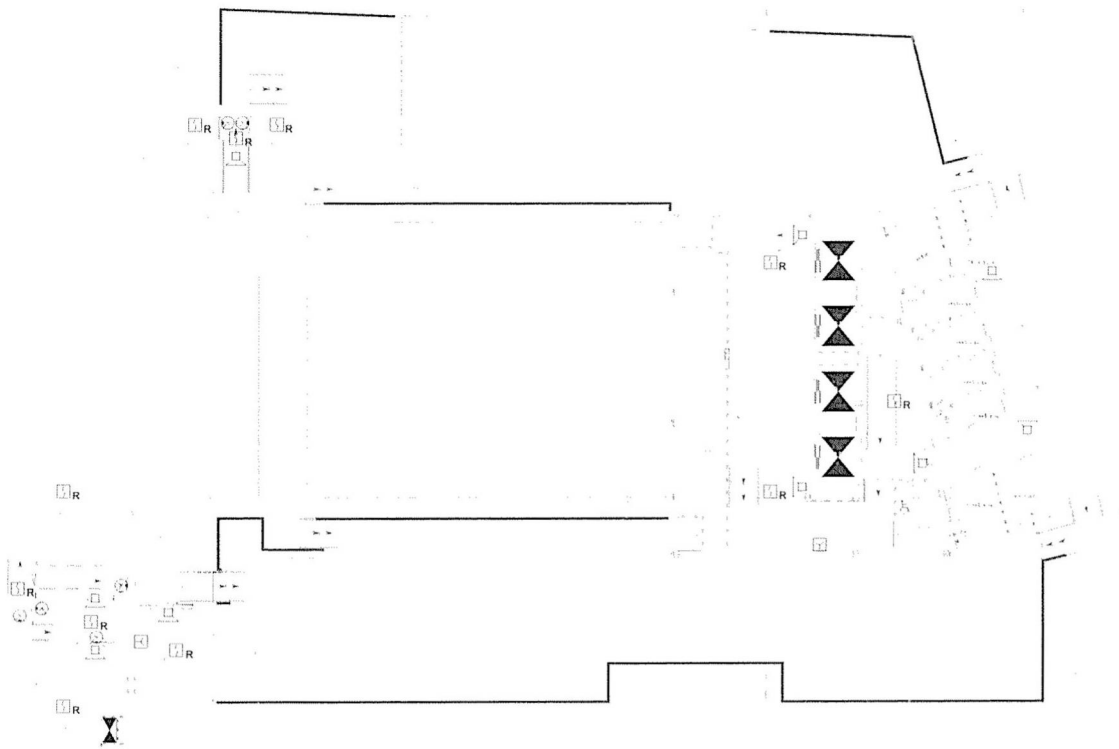

LEGENDA

- Brandweerpaneel (BWP)
- Brandmeldcentrale/ Ontruimingscentrale (BMC/ORC)
- Brandmelder, Optisch (R)
- Brandmelder, Thermisch differentiaal (T)
- Nevenindicator
- Luidspreker
- Zwaailicht / flitslicht brandmeldinstallatie
- Handbrandmelder

Behoort bij ontwerpbesluit

BWT 1903953
Gemerkt 114

Gemeente Amsterdam Centrum

Bouwaanvraag / Indiening (I-b)

Opdrachtgever
Aedes real estate
Professor Tulpstraat 23
1018GZ Amsterdam
020-3305600

Architect
Kentie & Partners
Haarlemmerstraatweg 11
1165 MJ Halfweg
020-6243556

Deerns
Flemingiaan 10
Postbus 1211
2280 CE Rijswijk
Tel: 088 - 3740000
www.deerns.nl

SOHO-house Amsterdam

ELEKTROTECHNISCHE INSTALLATIES


Beveiligingsinstallaties


Brandmeld- en ontruiminginstallatie
6e verdieping


SCHAAL	FORMAAT	DATUM		NT.ALEN
1 : 100	A1	30-09-2015	GETEKEND	RH
			GECONTR.	CM
			GEZIEN	ES

WERKNUMMER
150-01941-00-0002

BLADNUMMER
4608

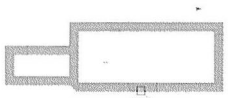

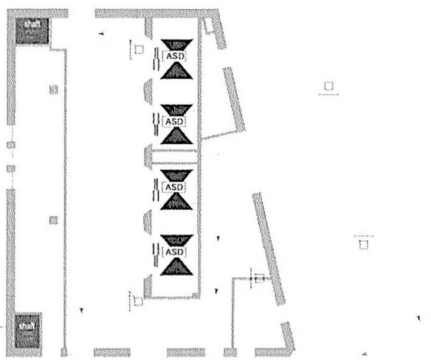

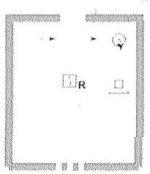

LEGENDA

- Brandweerpaneel (BWP)
- Brandmeldcentrale/ Ontruimingscentrale (BMC/ORC)
- Brandmelder, Optisch (R)
- Brandmelder, Thermisch differentiaal (T)
- Nevenindicator
- Luidspreker
- Zwaailicht / flitslicht brandmeldinstallatie
- Handbrandmelder

Behoort bij ontwerpbesluit

BWT 1903953
Gemerkt 115

Gemeente Amsterdam Centrum

datum	wijziging	verschijning

Bouwaanvraag / Indiening (I-b)

Opdrachtgever
Aedes real estate
Professor Tulpstraat 23
1018GZ Amsterdam
020-3305600

Architect
Kentie & Partners
Haarlemmerstraatweg 11
1165 MJ Halfweg
020-6243556

Deerns
Fleminglaan 10
Postbus 1211
2280 CE Rijswijk
Tel: 088 - 3740000
www.deerns.nl

SOHO-house Amsterdam

ELEKTROTECHNISCHE INSTALLATIES


Beveiligingsinstallaties


Brandmeld- en ontruiminginstallatie
6e verdieping daktuin

SCHAAL	FORMAAT	DATUM		NT.NR.
1 : 100	A1	30-09-2015	GETEKEND	BH
			GECONTR.	CM
			GEZIEN	ES

WERKNUMMER
150-01941-00-0002

BLADNUMMER
4609

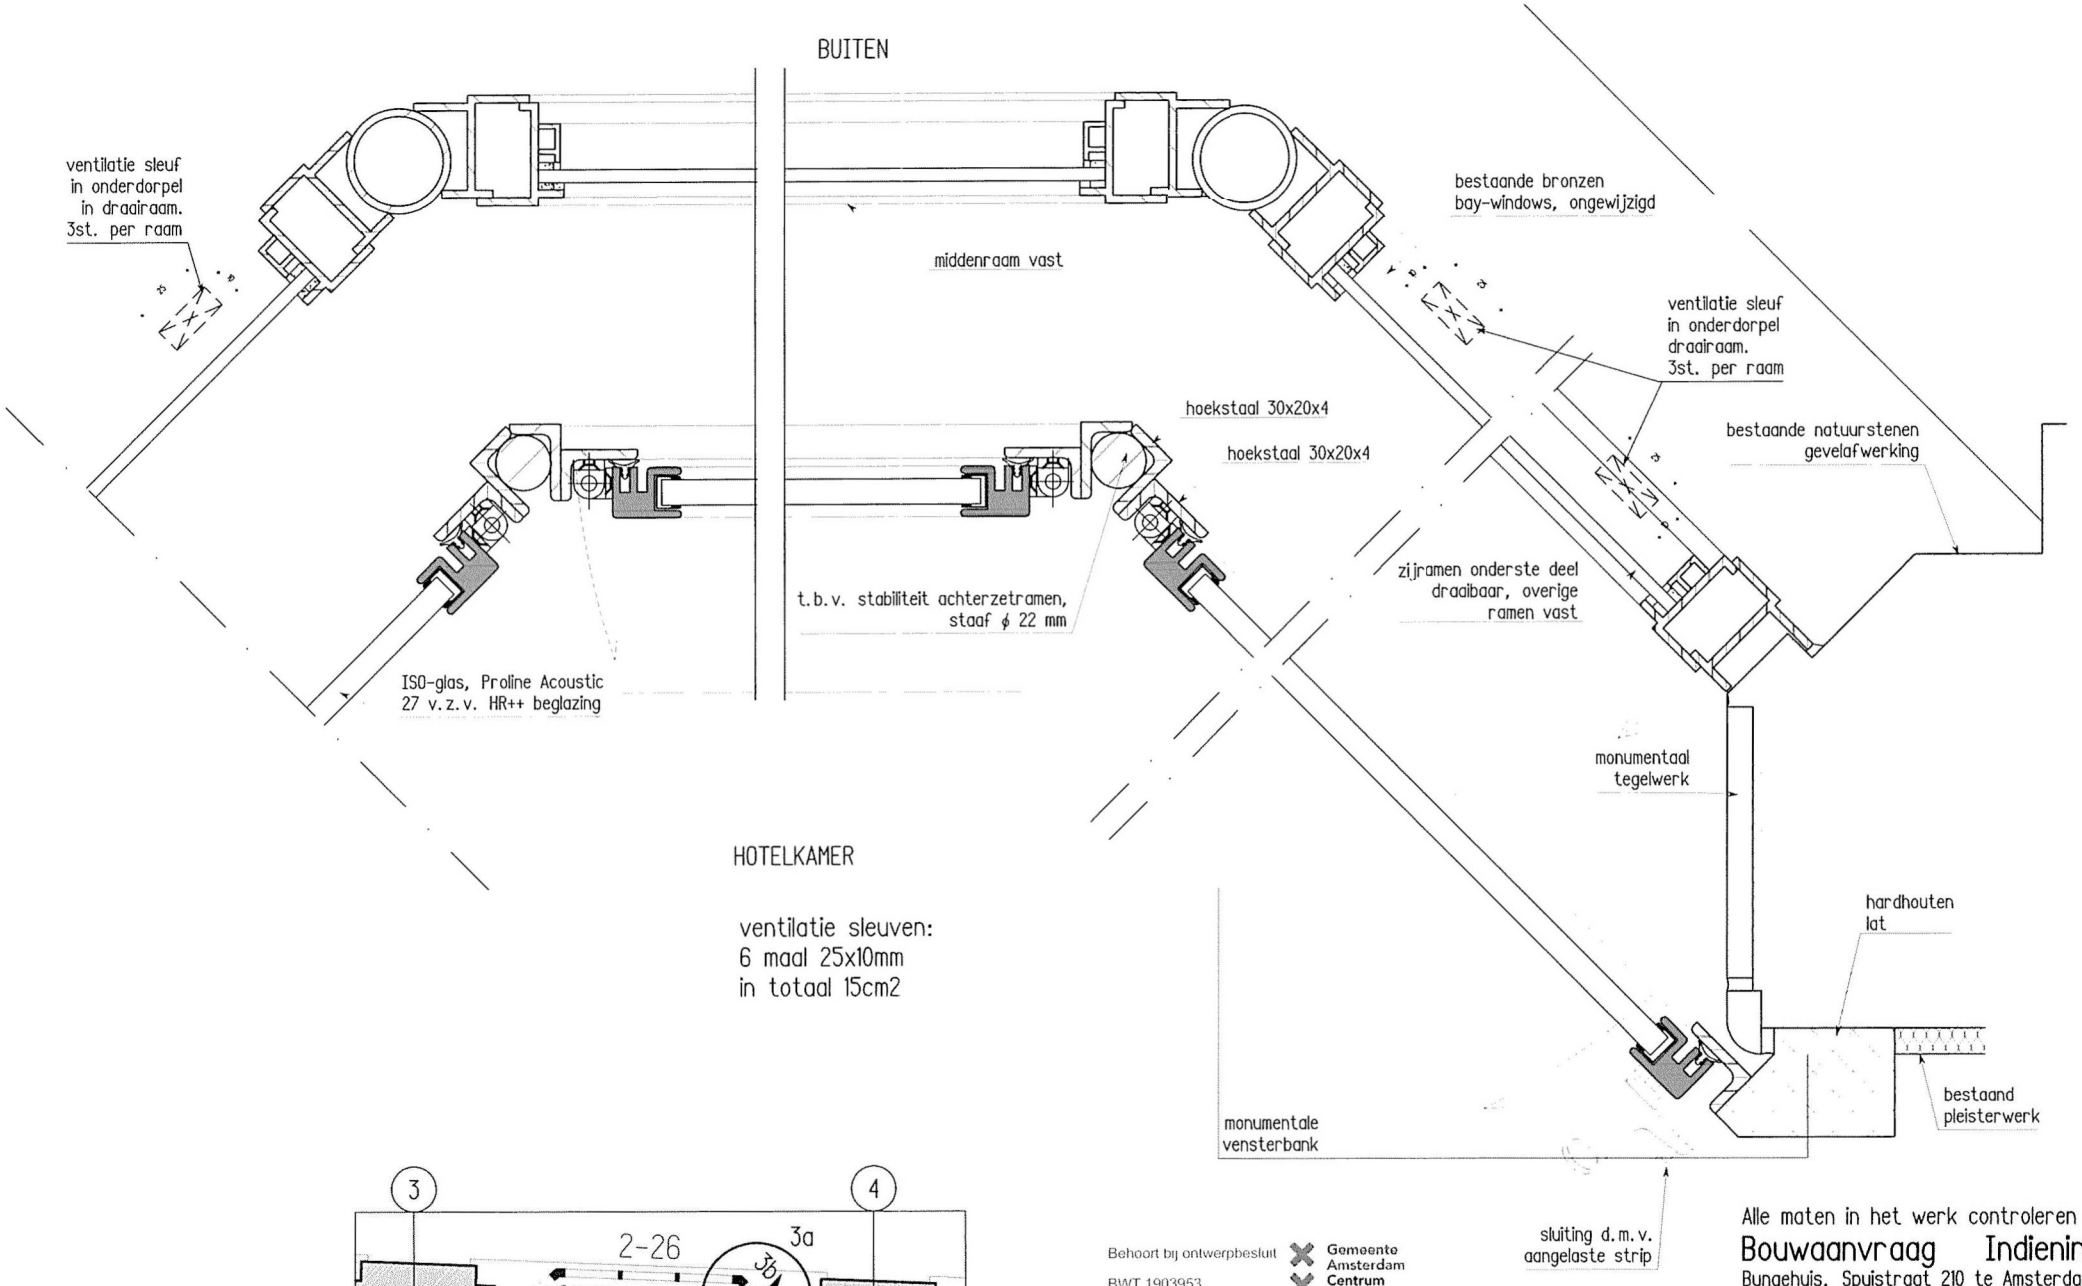

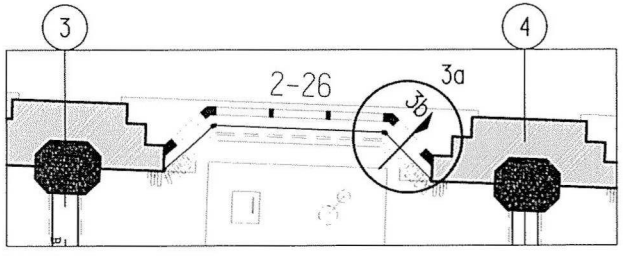

Plattegrond met bay-windows

Behoort bij ontwerpbesluit
BWT 1903953
Gemerkt 116

Gemeente Amsterdam
Centrum

Alle maten in het werk controleren

Bouwaanvraag Indiening

Bungehuis, Spuistraat 210 te Amsterdam


Principedetails ramen: horizontaal

Get. MER Sch. 1:2 Form. A3 23-09-15

KAAP Architekten 1/2wg

SA210
03a

P:\2014\SA210 (bungehuis)\5 TEKENINGEN\a Actueel\SA210_B-det 24-09-15 11:11 schaal 1:2

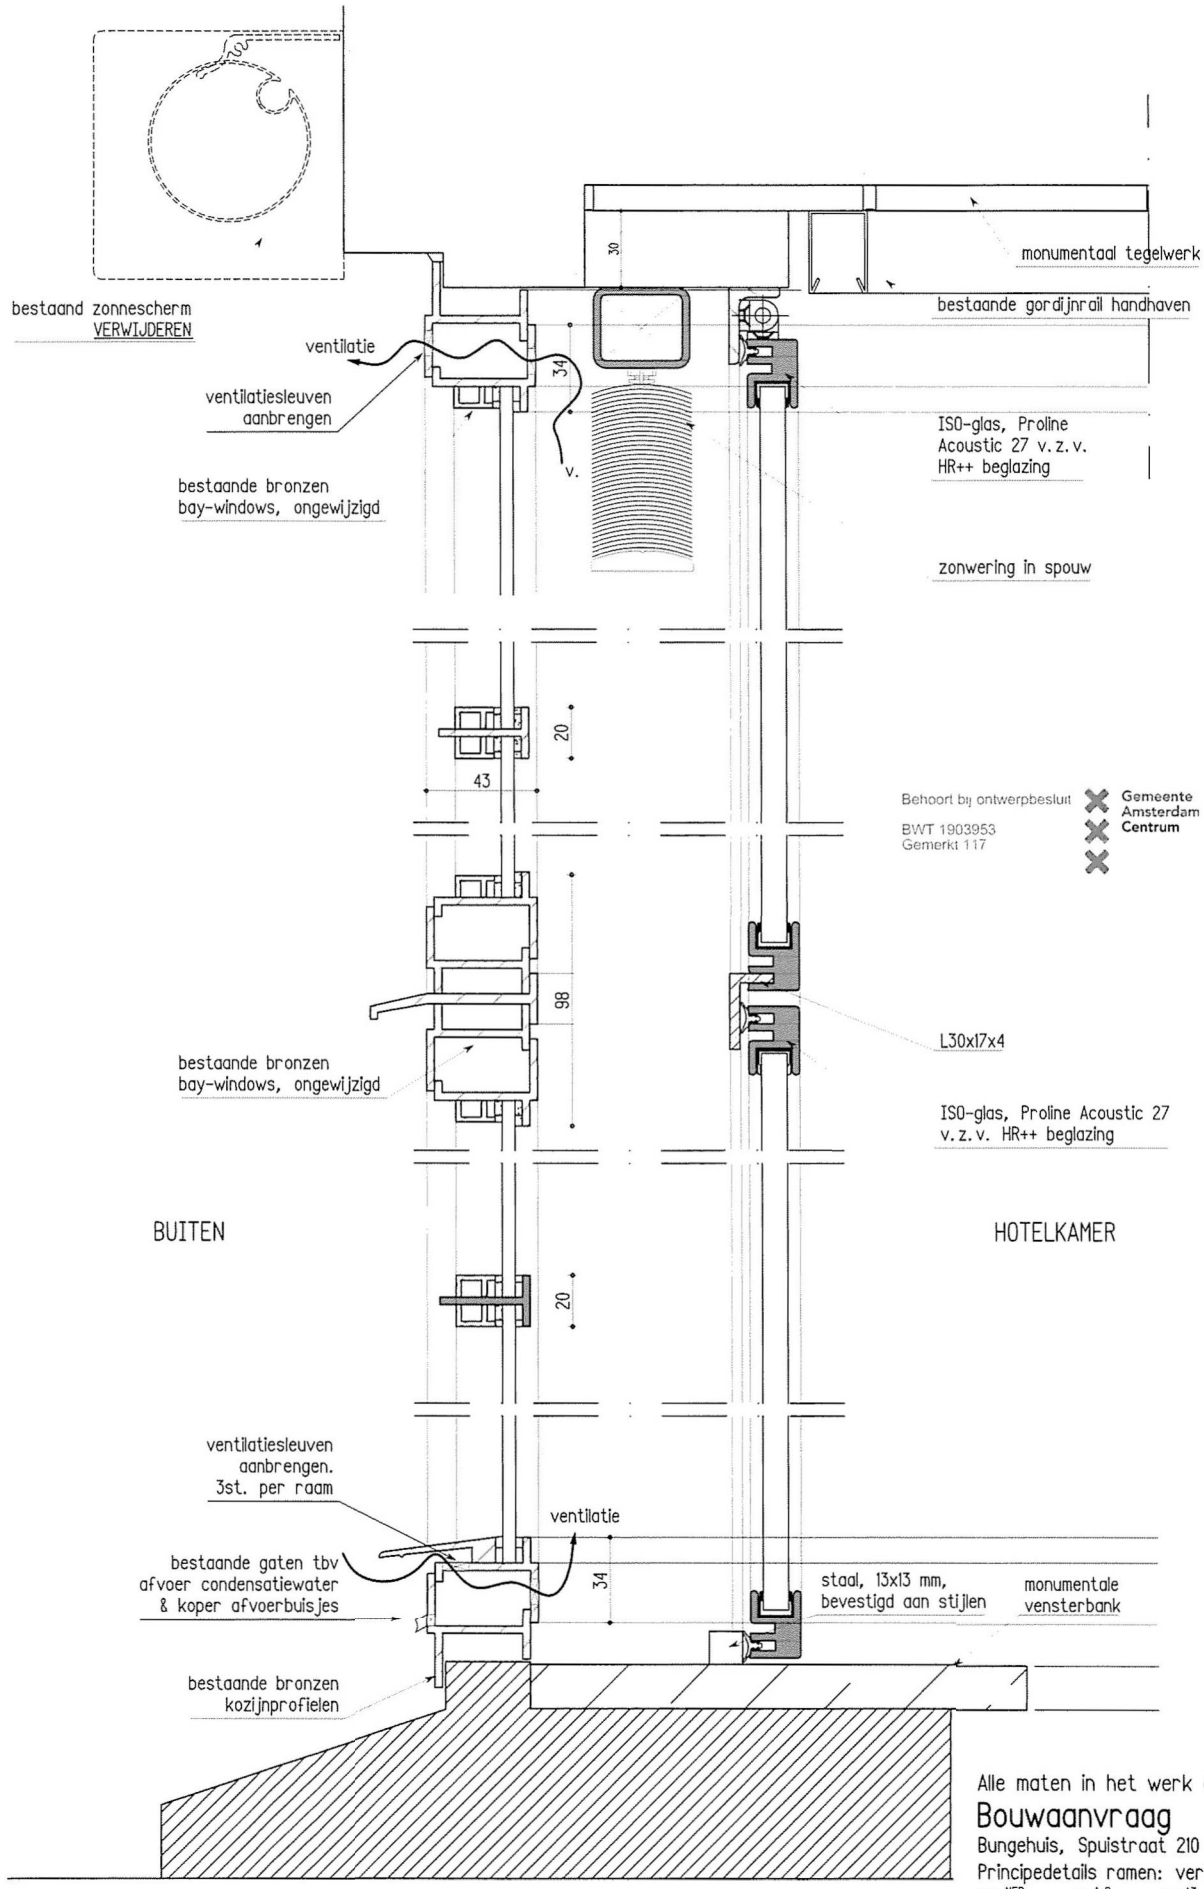

Behoort bij ontwerpbesluit
BWT 1903953
Gemerkt 117

Gemeente Amsterdam
Centrum

Alle maten in het werk controleren

Bouwaanvraag Indiening

Bungehuis, Spuistraat 210 te Amsterdam

Principedetails ramen: verticaal

Get. MER Sch. 1:2 Form. A3 23-09-15

KHP Architekten 1/2wg

SA210
03b

P:\2014\SA210 (bungehuis)\5 TEKENINGEN\a Actueel\SA210_B-det 24-09-15 11:50 schaal 1:2