

Voorgevel

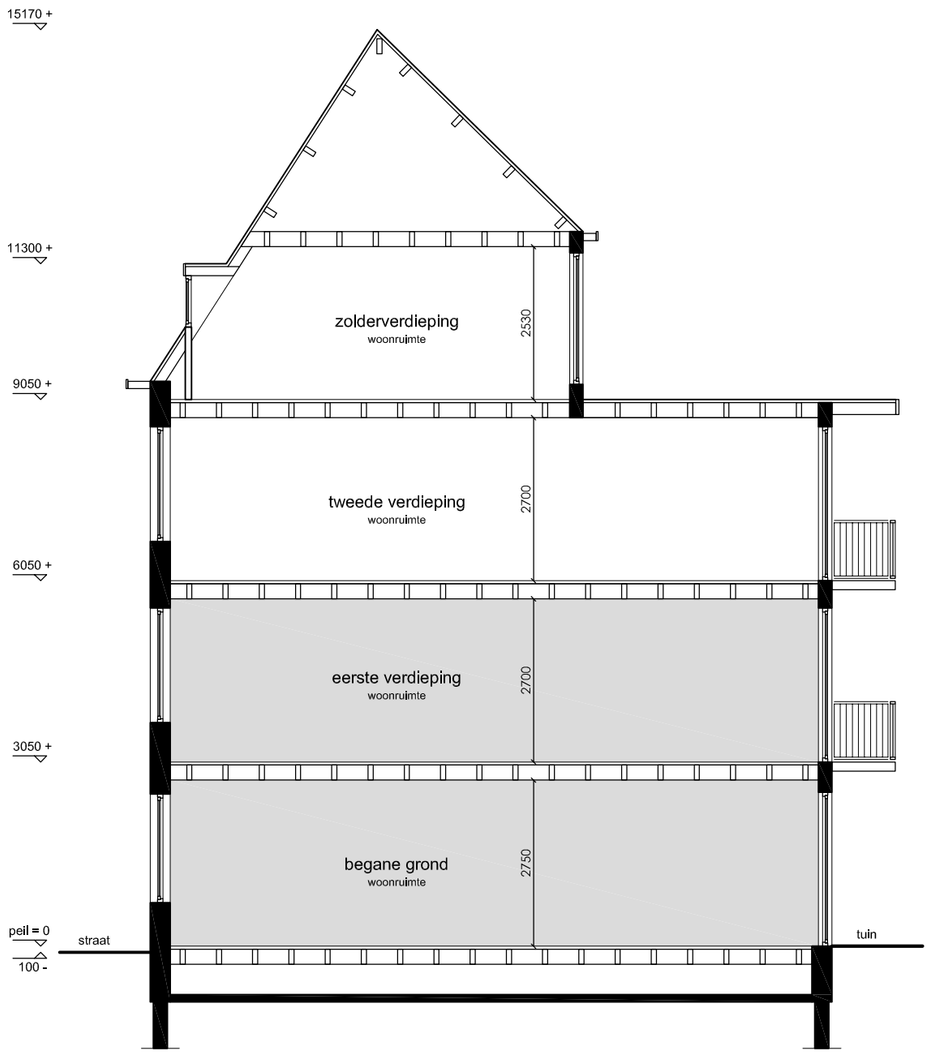

Doorsnede A-A

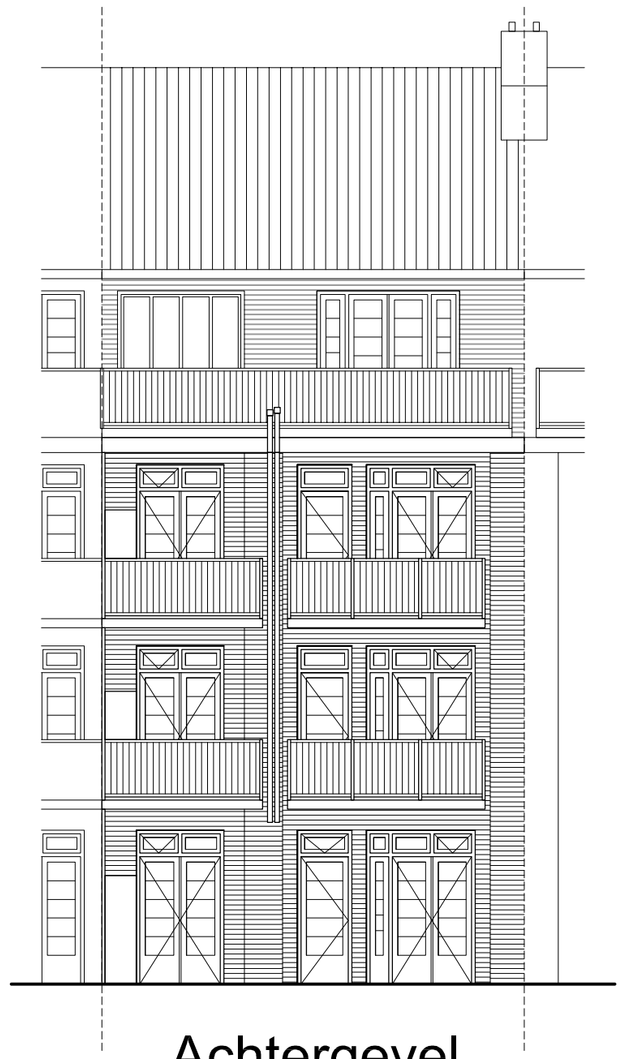

Achtergevel

RENVOOI		
afkorting	symbool	omschrijving
-		constructieve muren
-		lichte scheidingswand
sl		standleiding
rg	rg	rookgasafvoer & luchttoevoer
mv		mechanische ventilatie
cv	cv	cv-ketel
gz	gz	geizer
mk	mk	meterkast
gas	gas	gasmeter
hwa	hwa	hemelwaterafvoer
wm	wm	wasmachine
wd	wd	wasdroger
kk	kk	koelkast
kt	kt	kooktoestel
vk	-	verkeersruimte
gvk	-	gemeenschappelijke verkeersr.
vr	-	verblijfsruimte
rm		rookmelder op lichtnet volgens NEN 2555
WBDBO	30	weerstand branddoorslag en brandoverslag in minuten

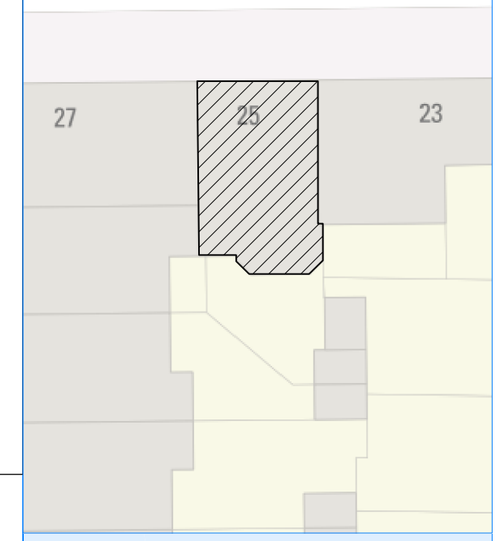

Noord

Situatie, schaal 1: 500

Project gegevens:

Straatnaam: Andreas Schelfhoutstraat 25
Postcode: 1058 HR
Gemeente: Amsterdam
Gebied: Postjesbuurt/Hoofddorpplein e.o. (0404)

Monument: Nee
Orde Pand: Orde 3

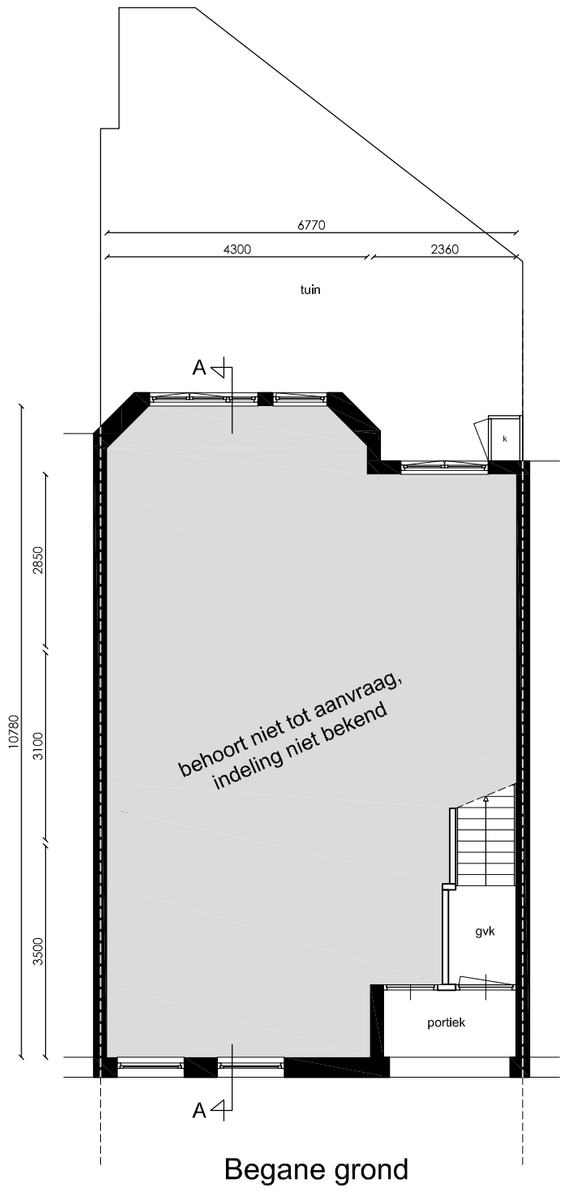

Begane grond

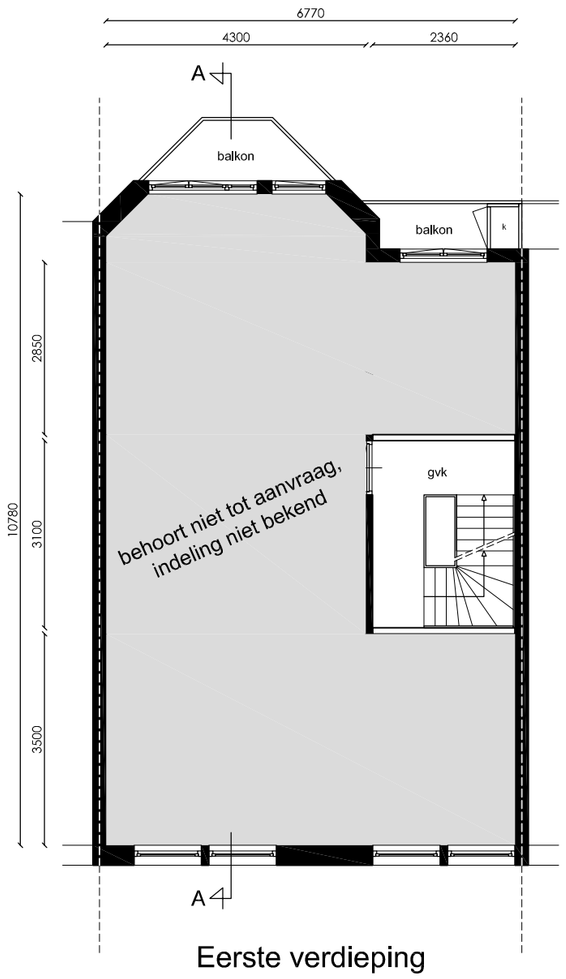

Eerste verdieping

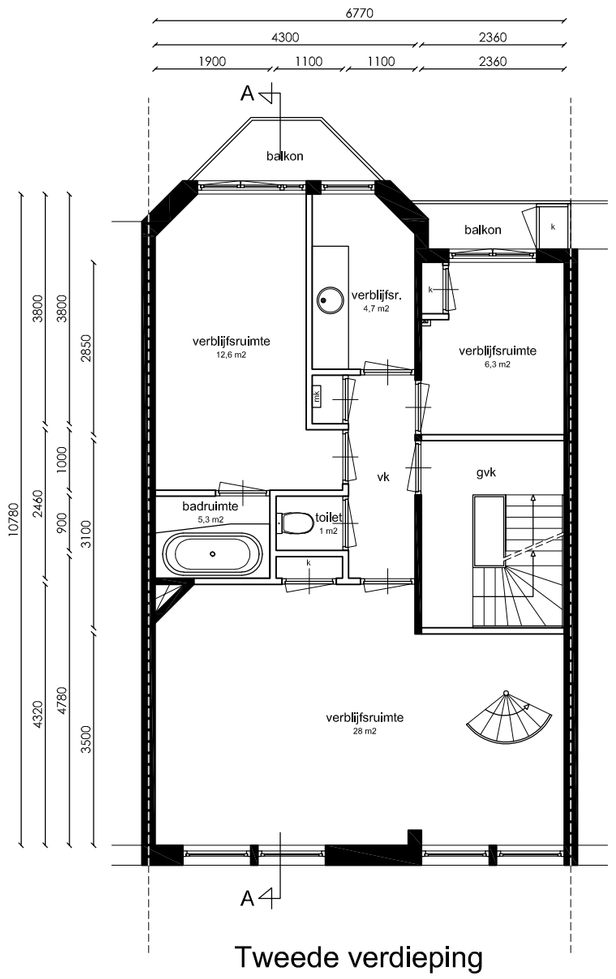

Tweede verdieping

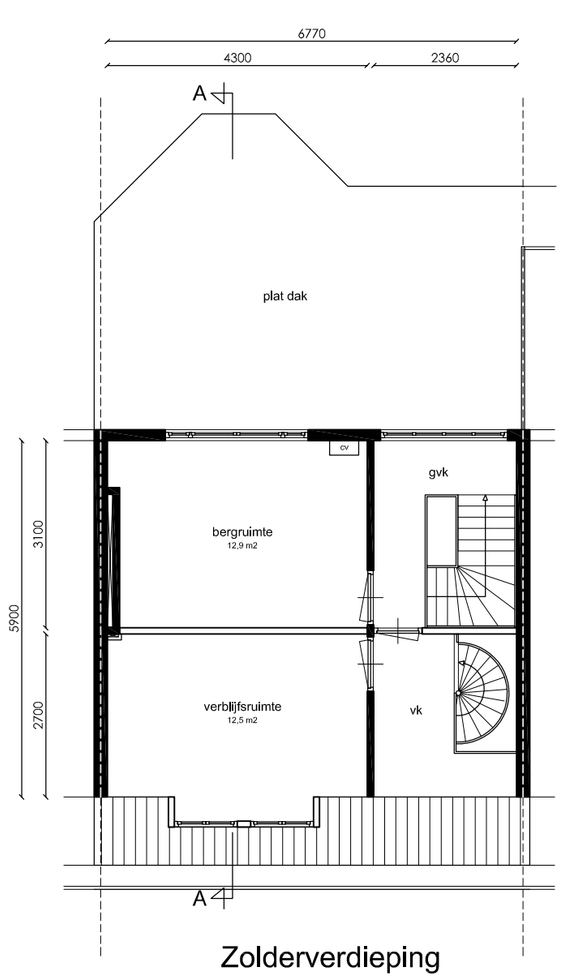

Zolderverdieping

Andreas Schelfhoutstraat 25

Amsterdam

Onderwerp: Bestaande toestand

Fase: Omgevingsaanvraag

Datum: 07-09-2021

Gewijzigd:

Schaal: 1: 100

Werknummer: 21048

Tek. nr: B.01

Alle rechten voorbehouden. Niets uit deze uitgave mag worden vermenigvuldigd, opgeslagen in een geautomatiseerd gegevensbestand, of openbaar gemaakt, in enige vorm of op enige wijze, hetzij elektronisch, mechanisch, door fotokopieën, opnamen of enige andere manier, zonder voorafgaande schriftelijke toestemming van de uitgever.

LINQ VASTGOED ADVISEURS BV