Renvooi

1 : 100

(rm)	aanbrengen rookmelder NEN 2555
vbr	verblijfsruimte
vkr	verkeersruimte
be	bergruimte
mk	meterkast
dl	daklicht
wm	wasmachine
dr	droger
cv	centrale verwarming
rga	rookgasafvoer
ltv	luchttoevoer t.b.v. CV

	Bestemming	gebruiksopp.
	onzelfstandige woonruimte 01	43.6 m²
	onzelfstandige woonruimte 02	12.0 m²
	onzelfstandige woonruimte 03	19.8 m²
	onzelfstandige woonruimte 04	8.8 m²
	onzelfstandige woonruimte 05	11.1 m²
	onzelfstandige woonruimte 06	20.6 m²
		115.9 m²

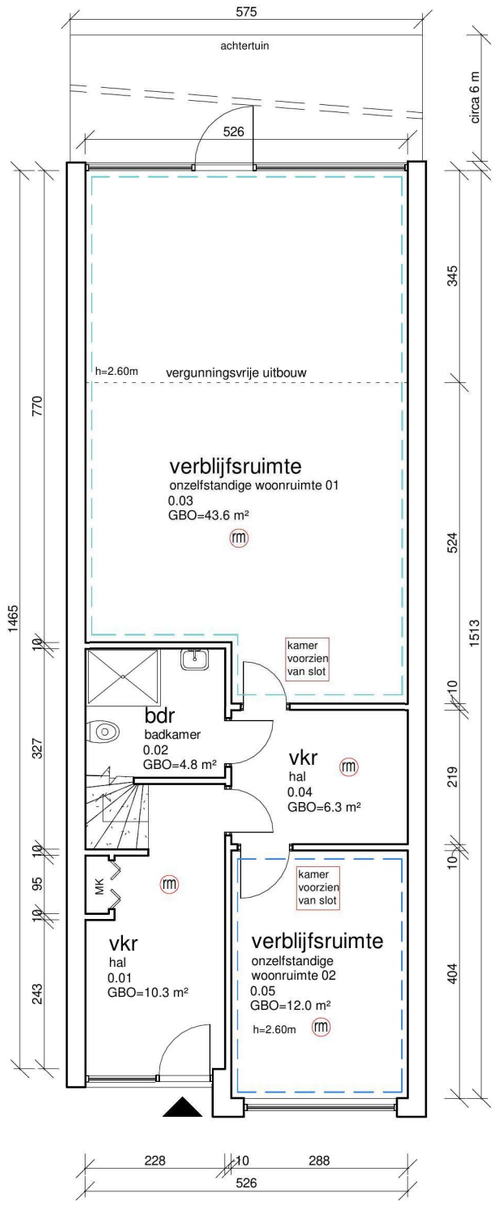

Begane grond

1 : 100

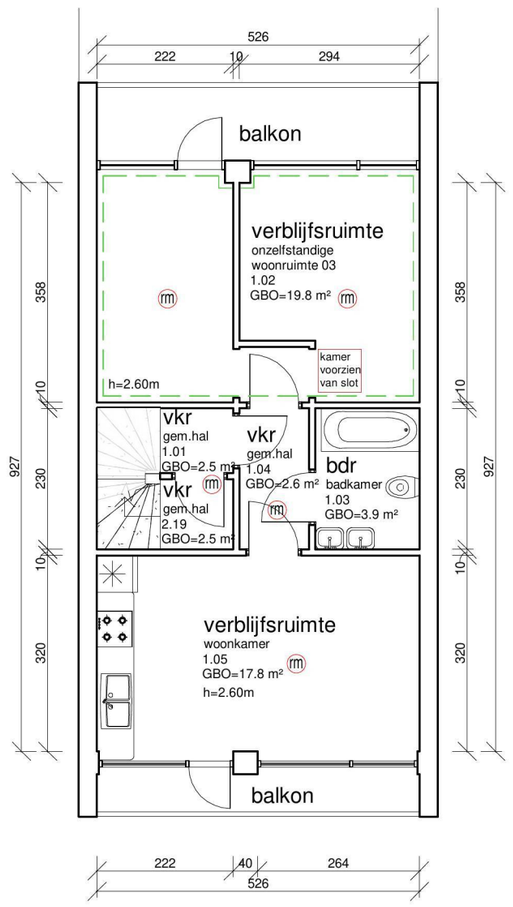

Eerste Verdieping N

1 : 100

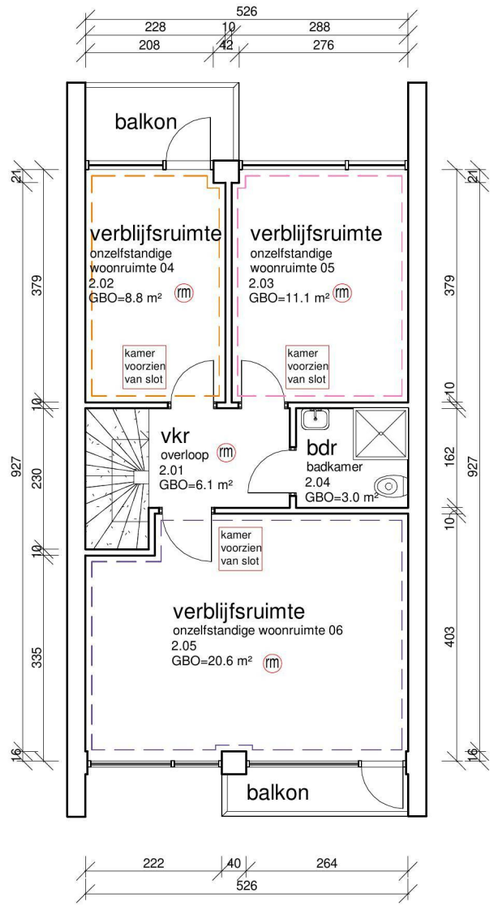

Tweede Verdieping

1 : 100

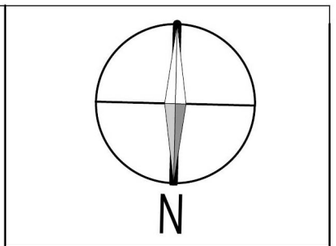

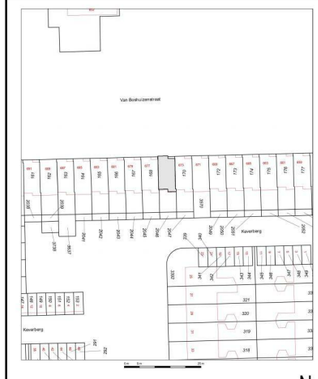

Situatie schaal: 1:2000

N

Situatie:
Kadastraal bekend: Amsterdam
Sectie: AK
Nummer: 169

Maatvoering:
Alle maten in het werk controleren en eventueel in overleg aanpassen aan bestaande bebouwing.

No.	datum gewijzigd
A	19.12.2019

DS GROUP
CONCEPTS FOR LIVING

Werk
Van Boshuizenstraat 675, Amsterdam

Onderwerp
Nieuwe situatie

Datum
12.12.2019

Getekend
NKZ

Tekeningnummer
N01

Schaal
1 : 100